



RUA MARECHAL FLORIANO PEIXOTO

TRECHO 7:

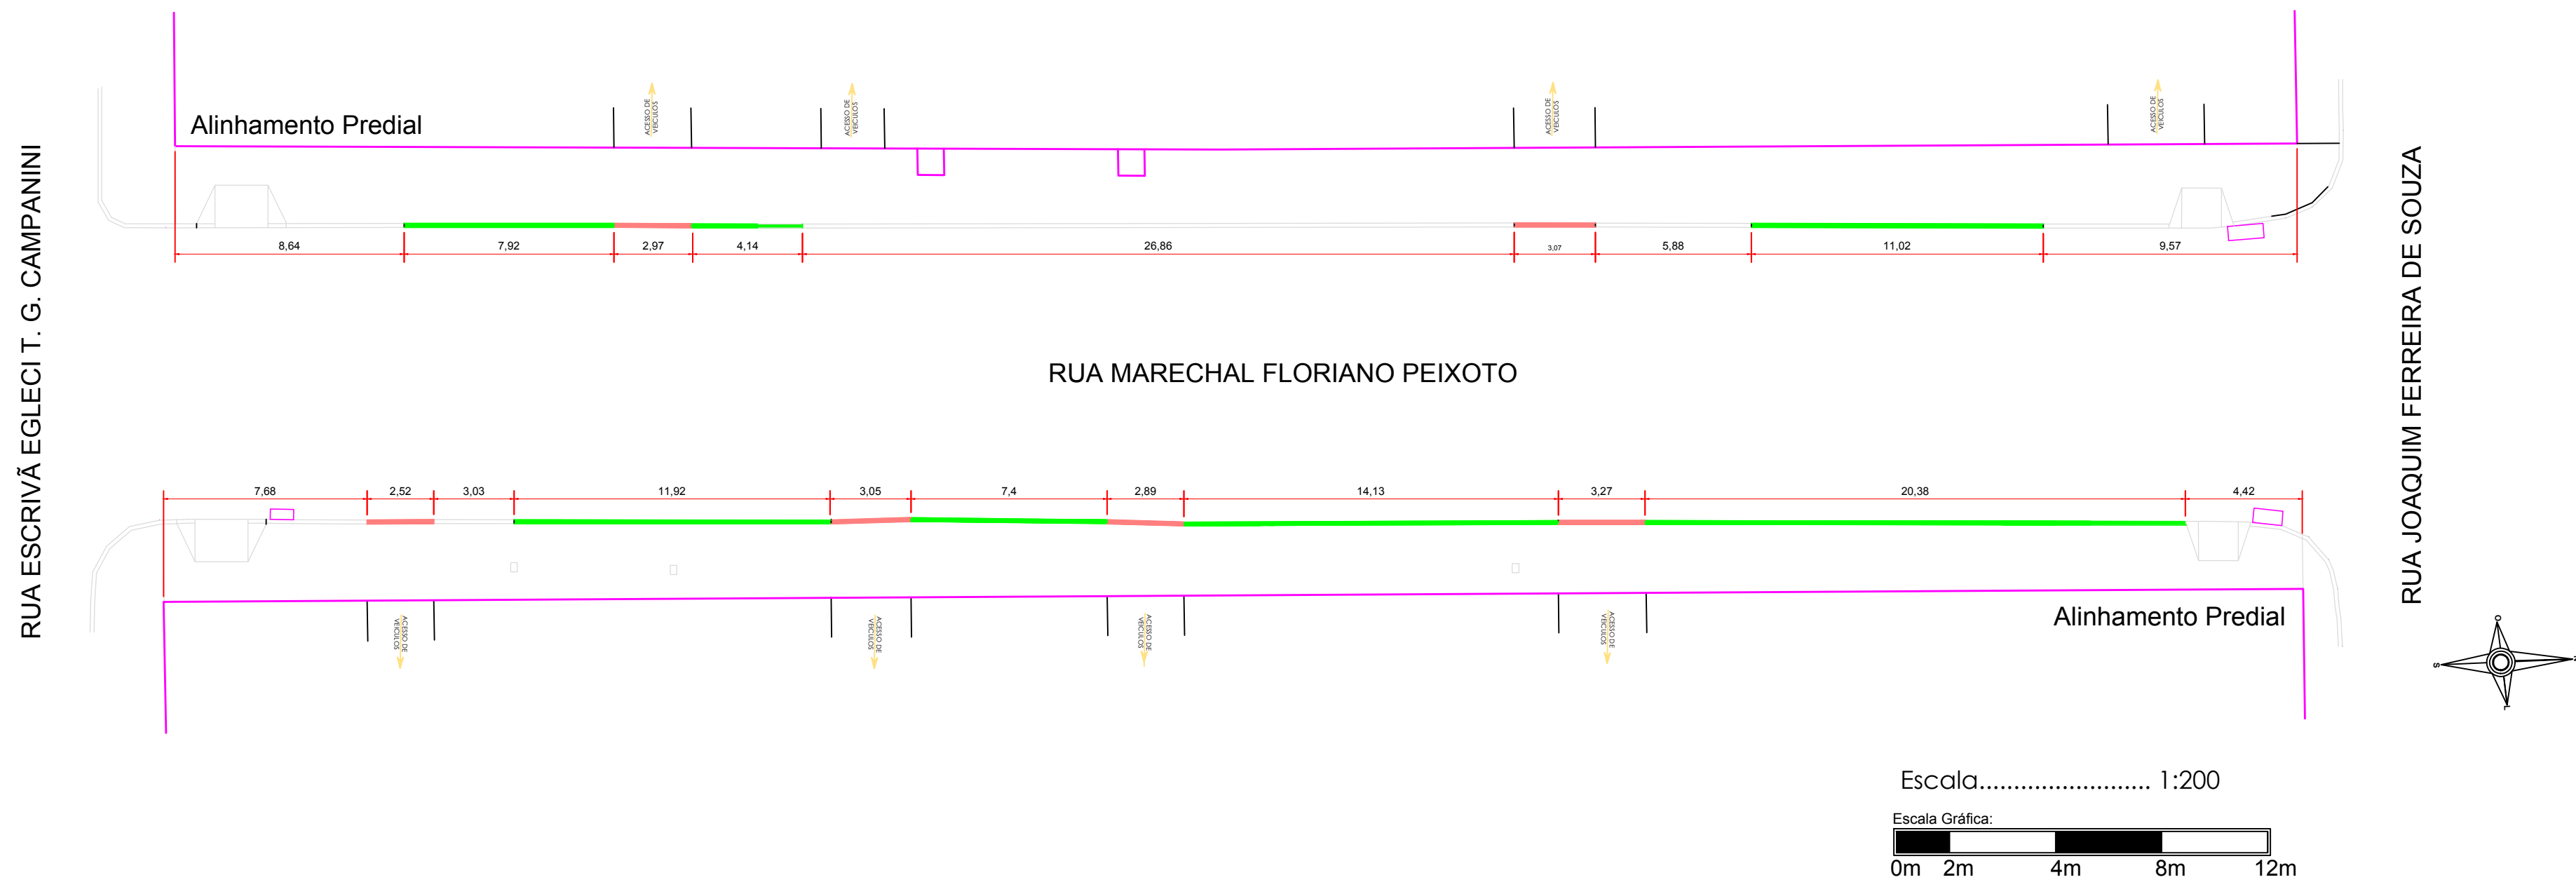


QUANTITATIVO GUIAS		
Material	Unidade	Total
Guia Rebaixada	m	17,77
Guia Alta	m	76,91

Detalhe do Meio-Fio
com Sarjeta
(DER Tipo 2 - 0,042 m³/m)
(medidas em centímetros)

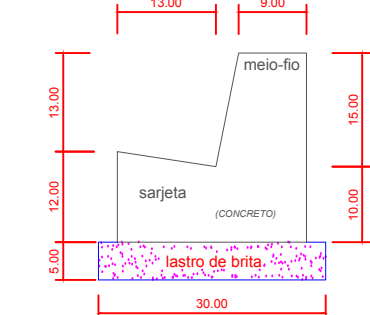

Secção Transversal Tipo
escala 1:10

TRECHO 8:

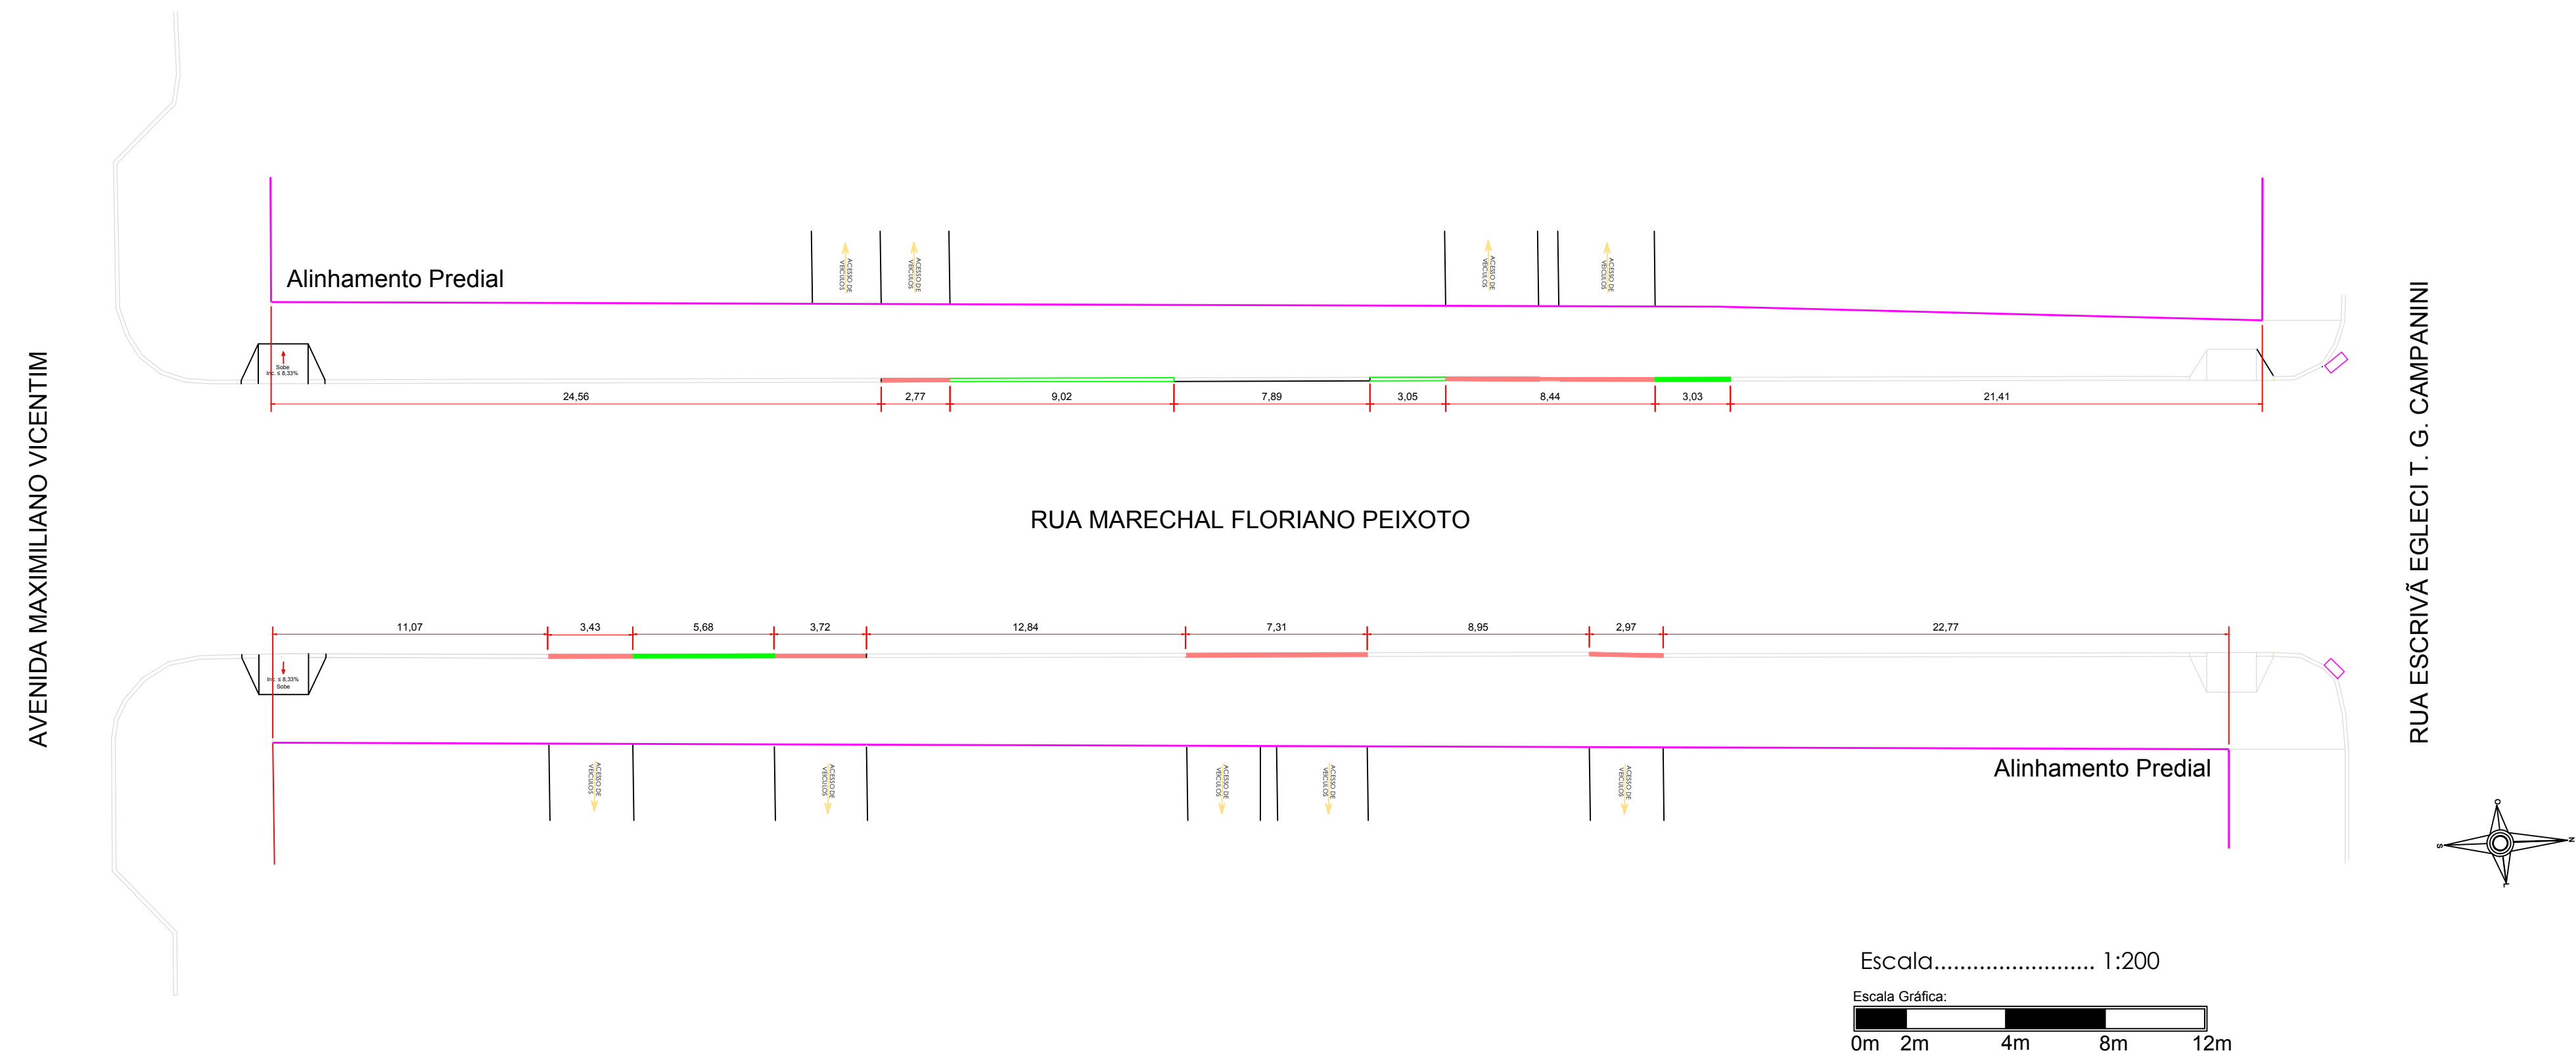

QUANTITATIVO GUIAS		
Material	Unidade	Total
Guia Rebaixada	m	28,64
Guia Alta	m	20,78

PREFEITURA MUNICIPAL DE PALMITAL

DEPARTAMENTO DE ENGENHARIA

PRANCHA
09/28

PROJETO DE PAVIMENTAÇÃO E PASSEIOS

ENDEREÇO DA OBRA:
Rua Parigot de Souza, Rua Juscelino Kubitschek, Rua 7
de Setembro, Rua Marechal Floriano Peixoto


CONTEÚDO:
Locação das Guias (Prancha 3 de 4)

PROPRIETÁRIO:

Prefeito Valdenei de Souza
Prefeitura Municipal de Palmital
CNPJ: 75.680.025/0001-82

RESPONSÁVEL TÉCNICO PELO PROJETO:

Eduardo O. Tomen
Engenheiro Civil - CREA-PR 80402/D

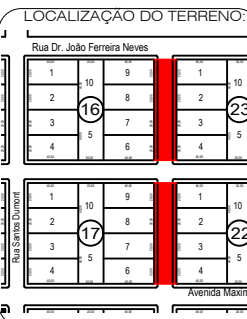

ESTATÍSTICAS

AUTENTICAÇÕES

DESENHO: Eduardo T.

ESCALA: Indicada

Palmital, 8 de Maio de 2019.