



RUA JUSCELINO KUBITSCHEK


TRECHO 1:

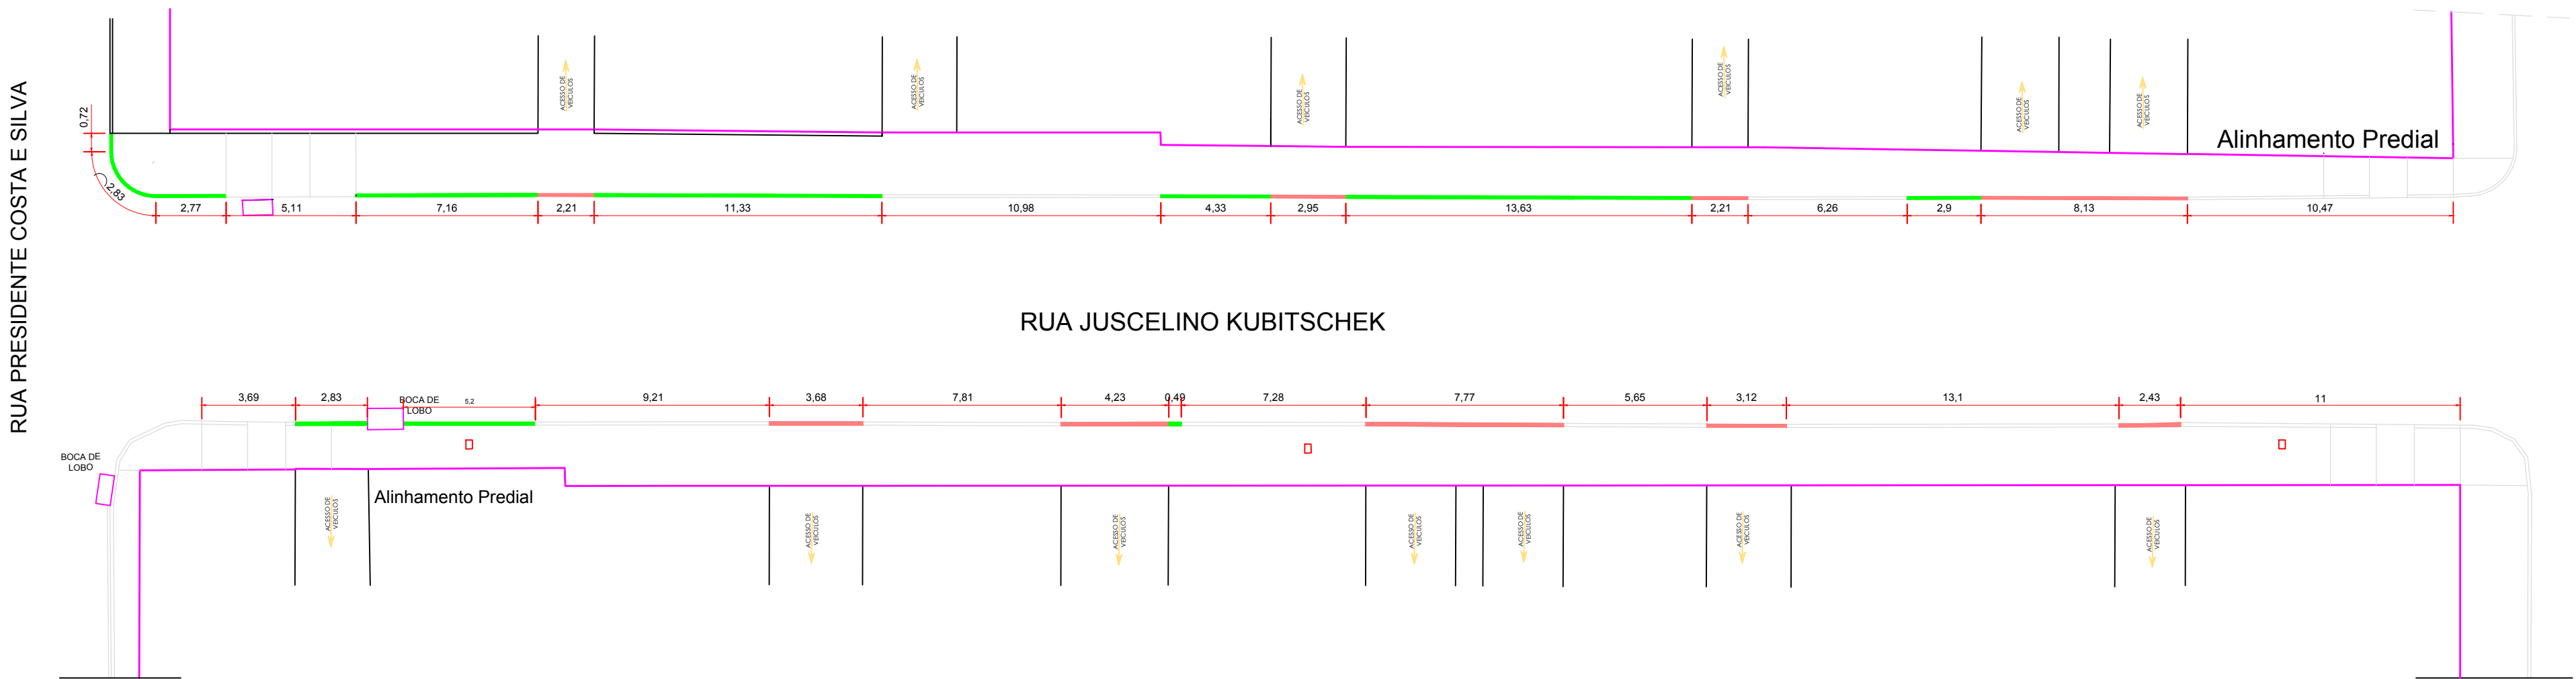


QUANTITATIVO GUIAS		
Material	Unidade	Total
Guia Rebaixada	m	36,73
Guia Alta	m	54,15

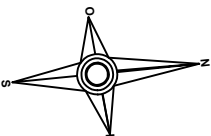


Escala..... 1:200

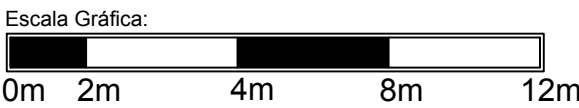


TRECHO 2:

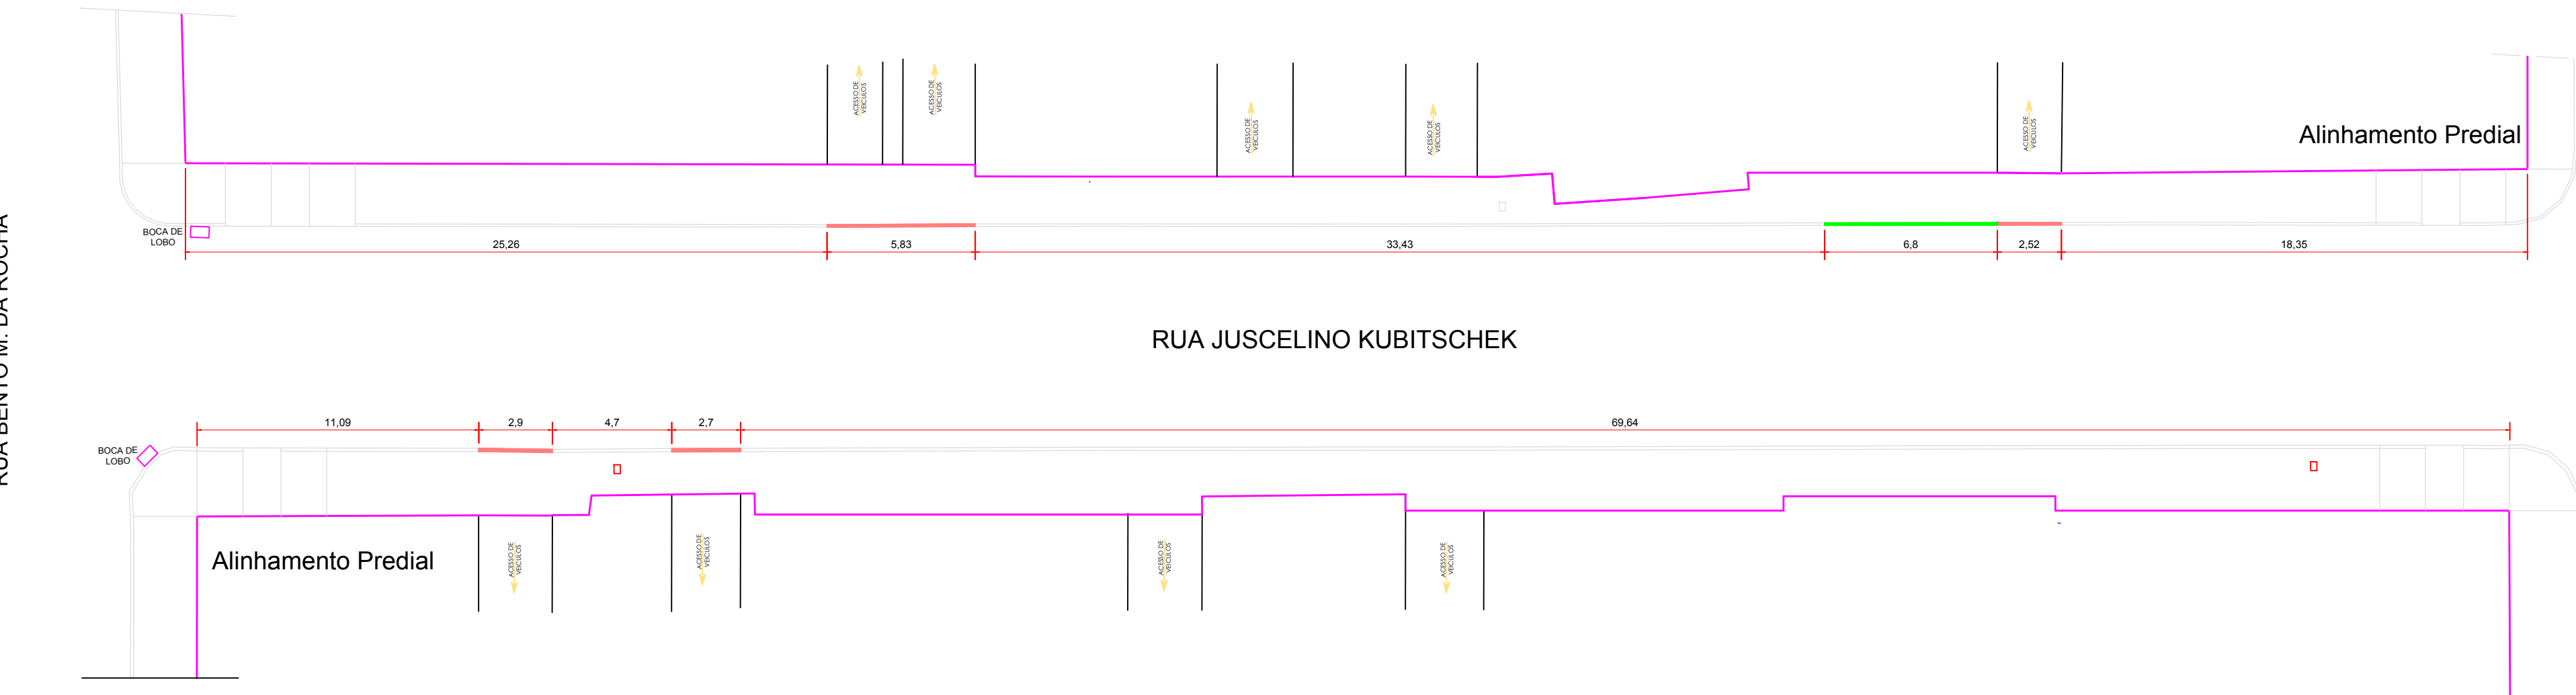


QUANTITATIVO GUIAS		
Material	Unidade	Total
Guia Rebaixada	m	13,95
Guia Alta	m	6,86

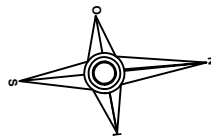


Escala..... 1:200

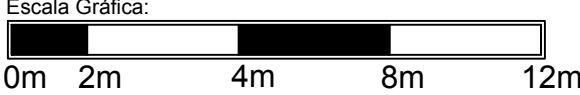


TRECHO 3:

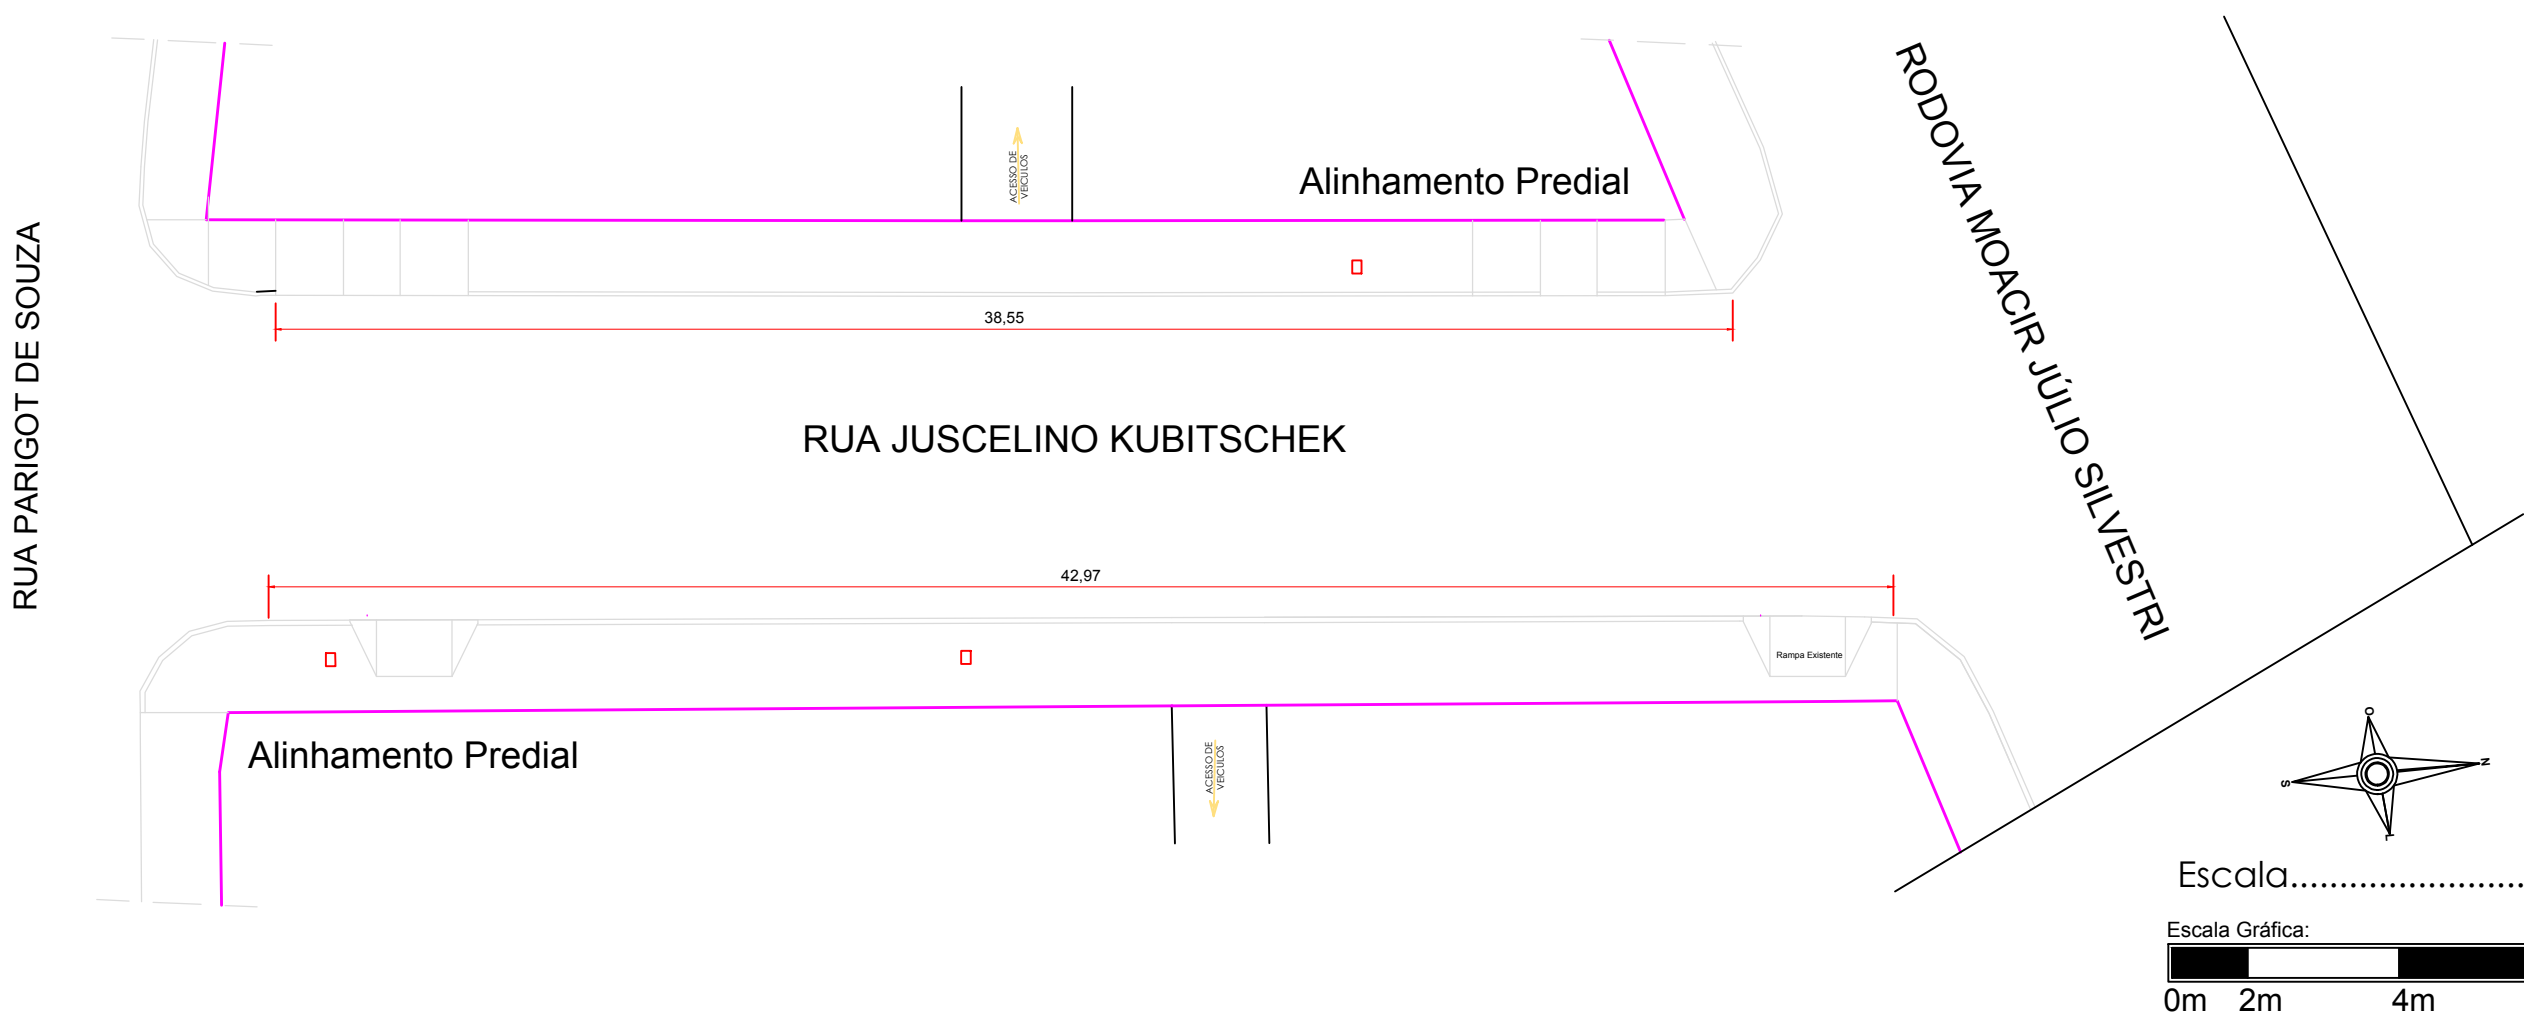

QUANTITATIVO GUIAS		
Material	Unidade	Total
Guia Rebaixada	m	0,00
Guia Alta	m	0,00

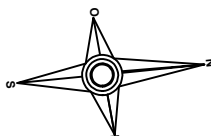


Escala..... 1:200

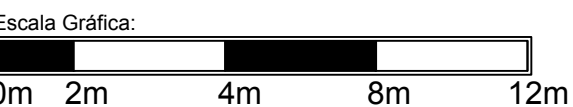

Detalhe do Meio-Fio com Sarjeta

(DER Tipo 2 - 0,042 m³/m)
(medidas em centímetros)

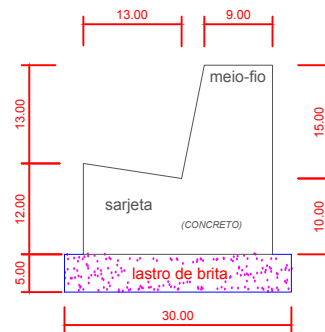

Seção Transversal Tipo
escala 1:10

PREFEITURA MUNICIPAL DE PALMITAL

DEPARTAMENTO DE ENGENHARIA

PRANCHA
07/28

OBRA:
PROJETO DE PAVIMENTAÇÃO E PASSEIOS

ENDEREÇO DA OBRA:
Rua Parigot de Souza, Rua Juscelino Kubitschek, Rua 7 de Setembro, Rua Marechal Floriano Peixoto

CONTEÚDO:
Locação das Guias (Prancha 1 de 4)

PROPRIETÁRIO:
Prefeito Valdenei de Souza
Prefeitura Municipal de Palmital
CNPJ: 75.680.025/0001-82

RESPONSÁVEL TÉCNICO PELO PROJETO:
Eduardo O. Tomen
Engenheiro Civil - CREA-PR 80402/D



ESTATÍSTICAS:

AUTENTICAÇÕES:

DESENHO: Eduardo T.

ESCALA: Indicada

Palmital, 8 de Maio de 2019.