



RUA MARECHAL FLORIANO PEIXOTO:

TRECHO 7:

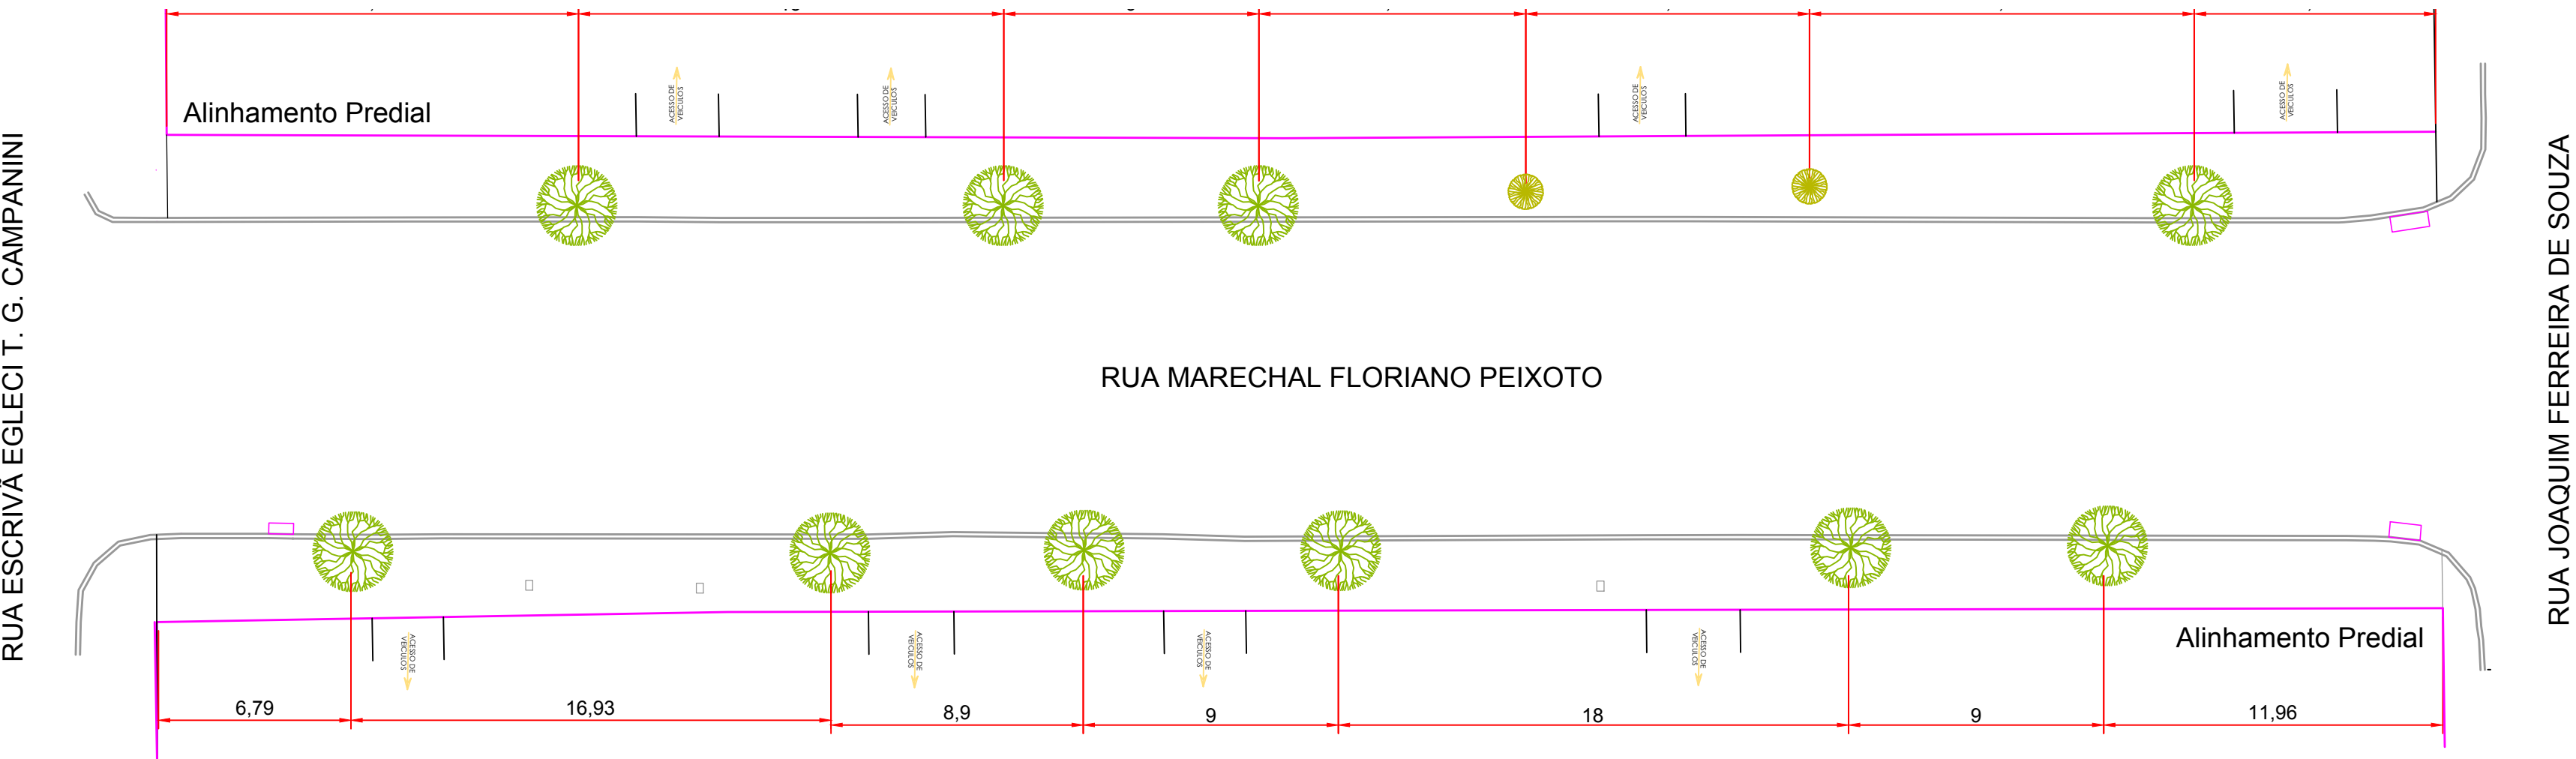

TRECHO 8:

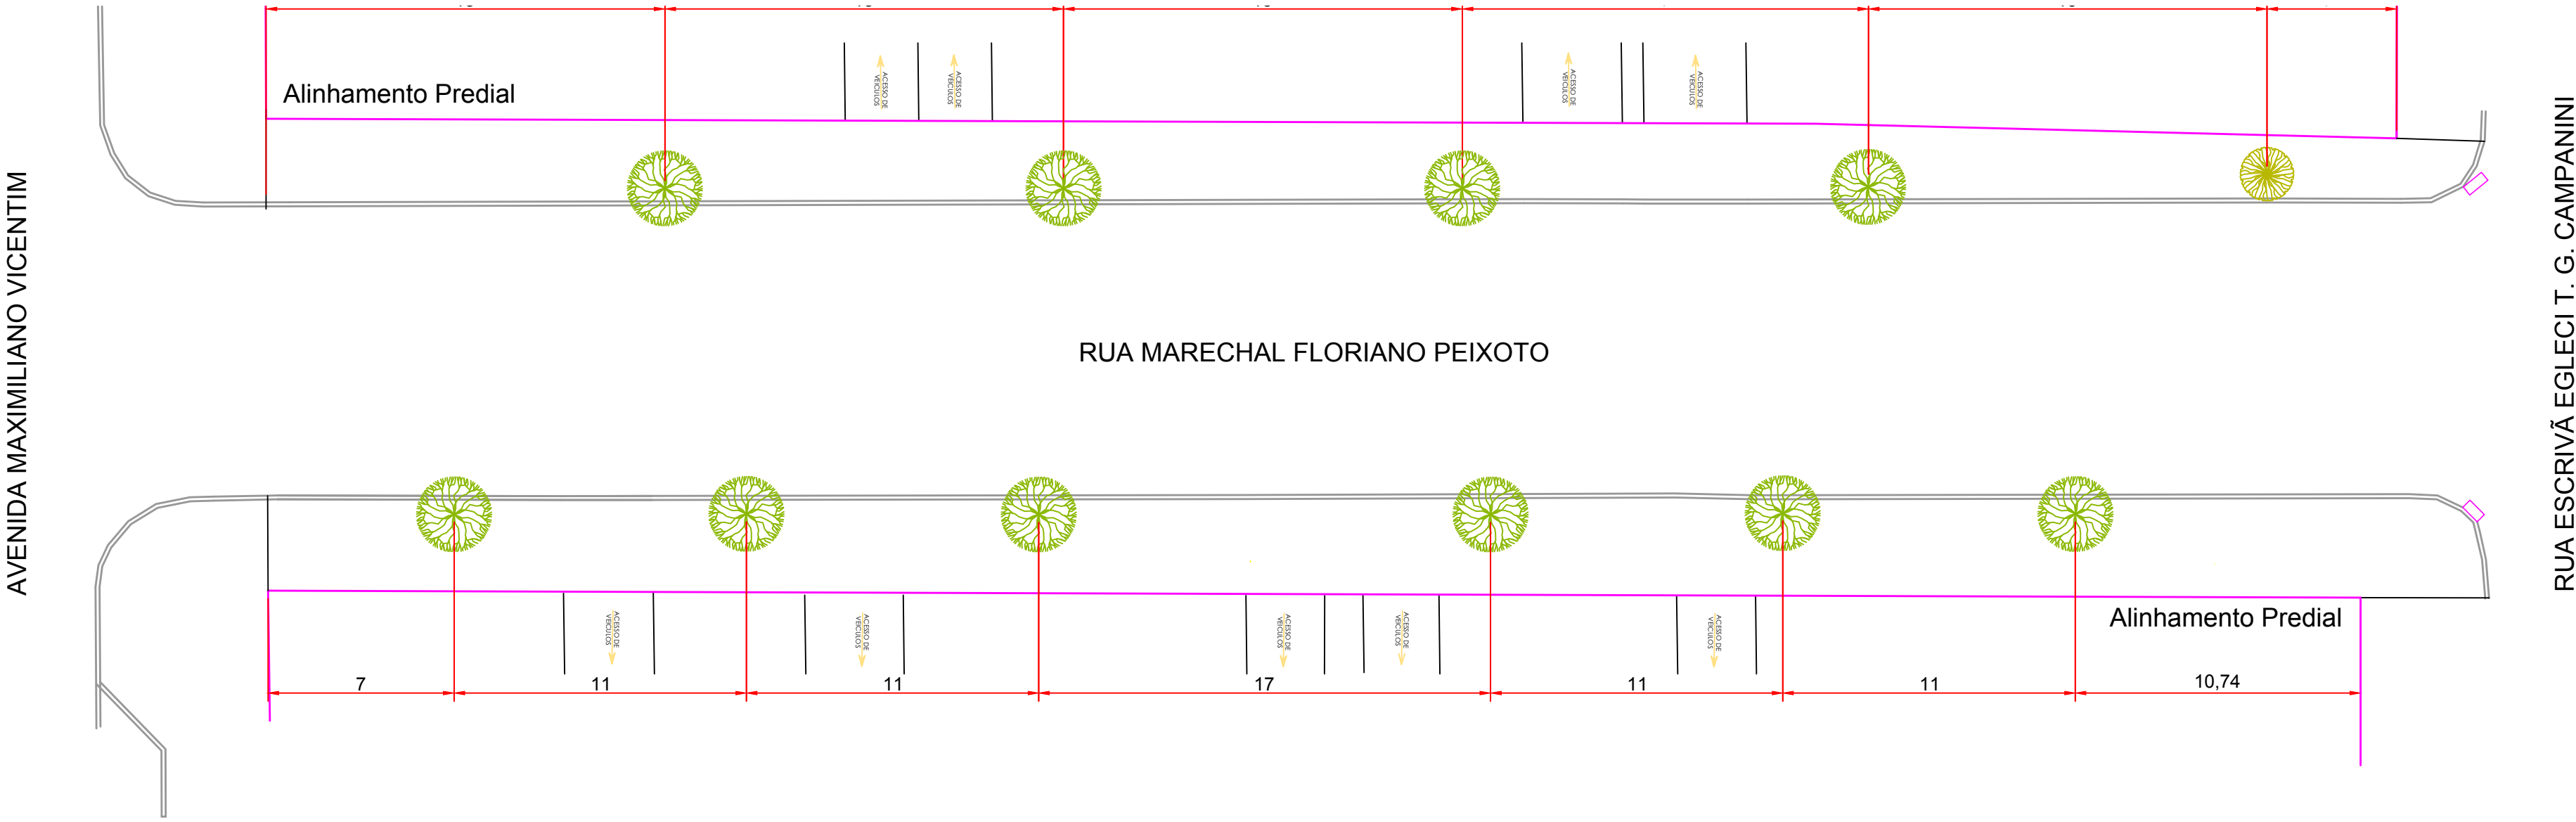


ESPÉCIES:

QUARESMEIRA:



Nome Científico: Tibouchina granulosa
Nomes Populares: Quaresmeira, Flor-de-quaresma, Quaresmeira-roxa
Família: Melastomataceae
Categoria: Árvores, Árvores Ornamentais
Clima: Equatorial, Subtropical, Tropical
Origem: América do Sul, Brasil
Altura: 9,0 a 12 metros, acima de 12 metros
Luminosidade: Sol Pleno
Ciclo de Vida: Perene

IPÊ BRANCO:

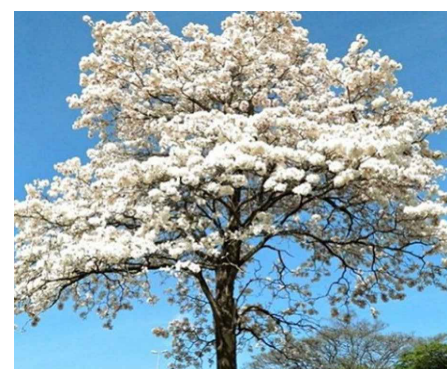

Nome Científico: Tabebuia roseo-alba
Nomes Populares: Ipê-branco, Ipê-branco-do-cerrado, Ipê-do-cerrado, Pau-d'arco, Planta-do-mel
Família: Bignoniaceae
Categoria: Árvores, Árvores Ornamentais
Clima: Subtropical, Tropical
Origem: América do Sul
Altura: 6,0 a 9,0 metros, 9,0 a 12 metros, acima de 12 metros
Luminosidade: Sol Pleno
Ciclo de Vida: Perene

Rua Marechal Floriano Peixoto:


Trecho 7:

TABELA DE ARBORIZAÇÃO			
Simbologia	Espécie	Unidade	Total
	Ipê Branco	Un.	10
	Árvore existente (diversas espécies)	Un.	02

Trecho 8:

TABELA DE ARBORIZAÇÃO			
Simbologia	Espécie	Unidade	Total
	Ipê Branco	Un.	10
	Árvore existente (diversas espécies)	Un.	01

LOCAL DE INTERVENÇÃO

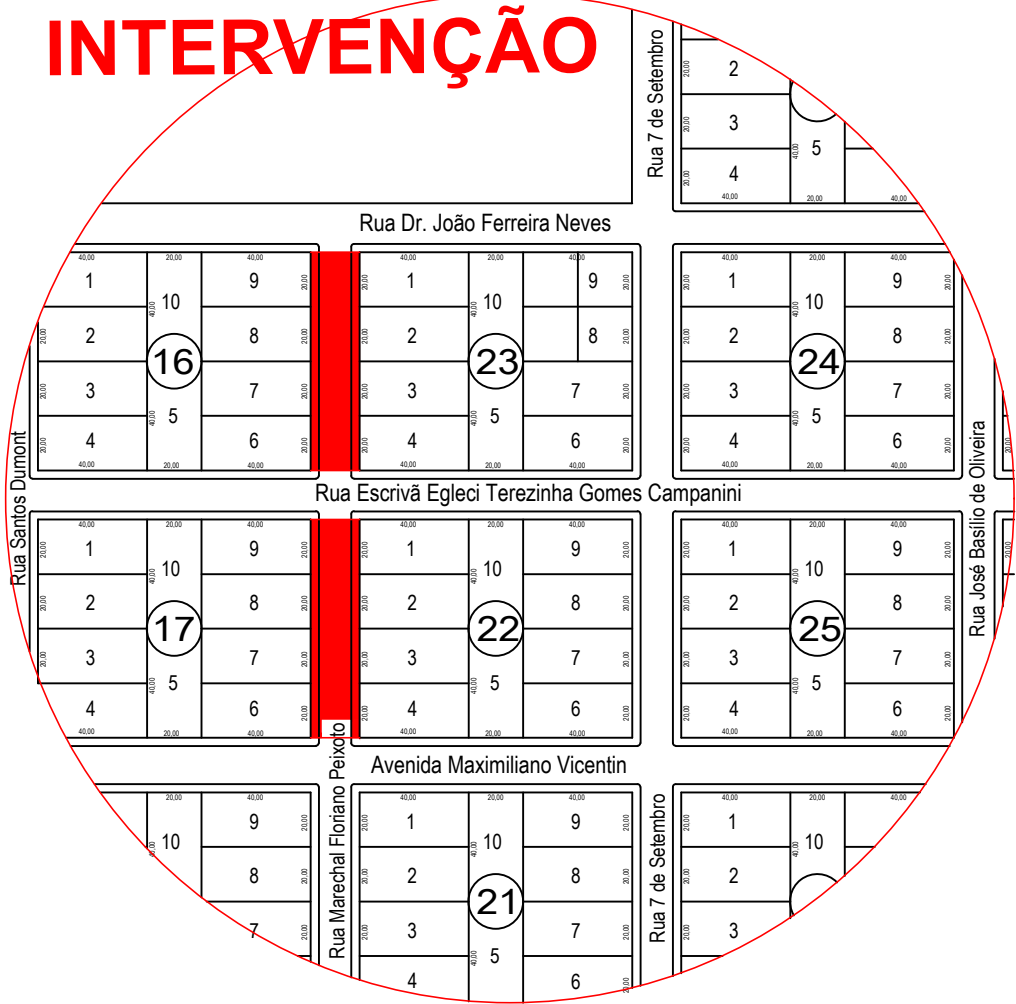

PREFEITURA MUNICIPAL DE PALMITAL

DEPARTAMENTO DE ENGENHARIA

FRANCHA
20/28

OBRAS:
PROJETO DE PAVIMENTAÇÃO E PASSEIOS

ENDEREÇO DA OBRA:
Rua Parigot de Souza, Rua Juscelino Kubitchek, Rua 7 de Setembro, Rua Marechal Floriano Peixoto

CONTEÚDO:
Arborização (Prancha 3 de 4)

PROPRIETÁRIO:
Prefeito Valdenei de Souza
Prefeitura Municipal de Palmital
CNPJ: 75.680.025/0001-82

RESPONSÁVEL TÉCNICO PELO PROJETO:
Eduardo O. Tomen
Engenheiro Civil - CREA-PR 80402/D

LOCALIZAÇÃO DO TERRENO

ESTATÍSTICAS

AUTENTICAÇÕES

DESENHO: Eduardo T.

ESCALA: Indicada

Palmital, 8 de Maio de 2019.