

RUA MARECHAL FLORIANO PEIXOTO

TRECHO 7:


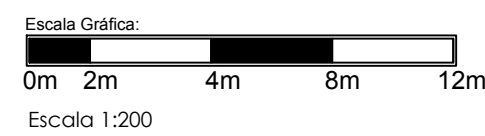


TABELA DE QUANTITATIVOS - TRECHO 7		
Identificação	UN	Quantidade
Pintura Branca	M²	77,27
Pintura Amarela	M²	13,58
Placa Proibido Estac.	Un	--
Placa Permitido Estac.	Un	2
Placa Controle Veloc.	Un	2
Placa Dê a Preferência	Un	--
Placa Identificação Rua	Un	0
Placa Pare	Un	0

RUA ESCRIVÃ EGLECI T. G. CAMPANINI

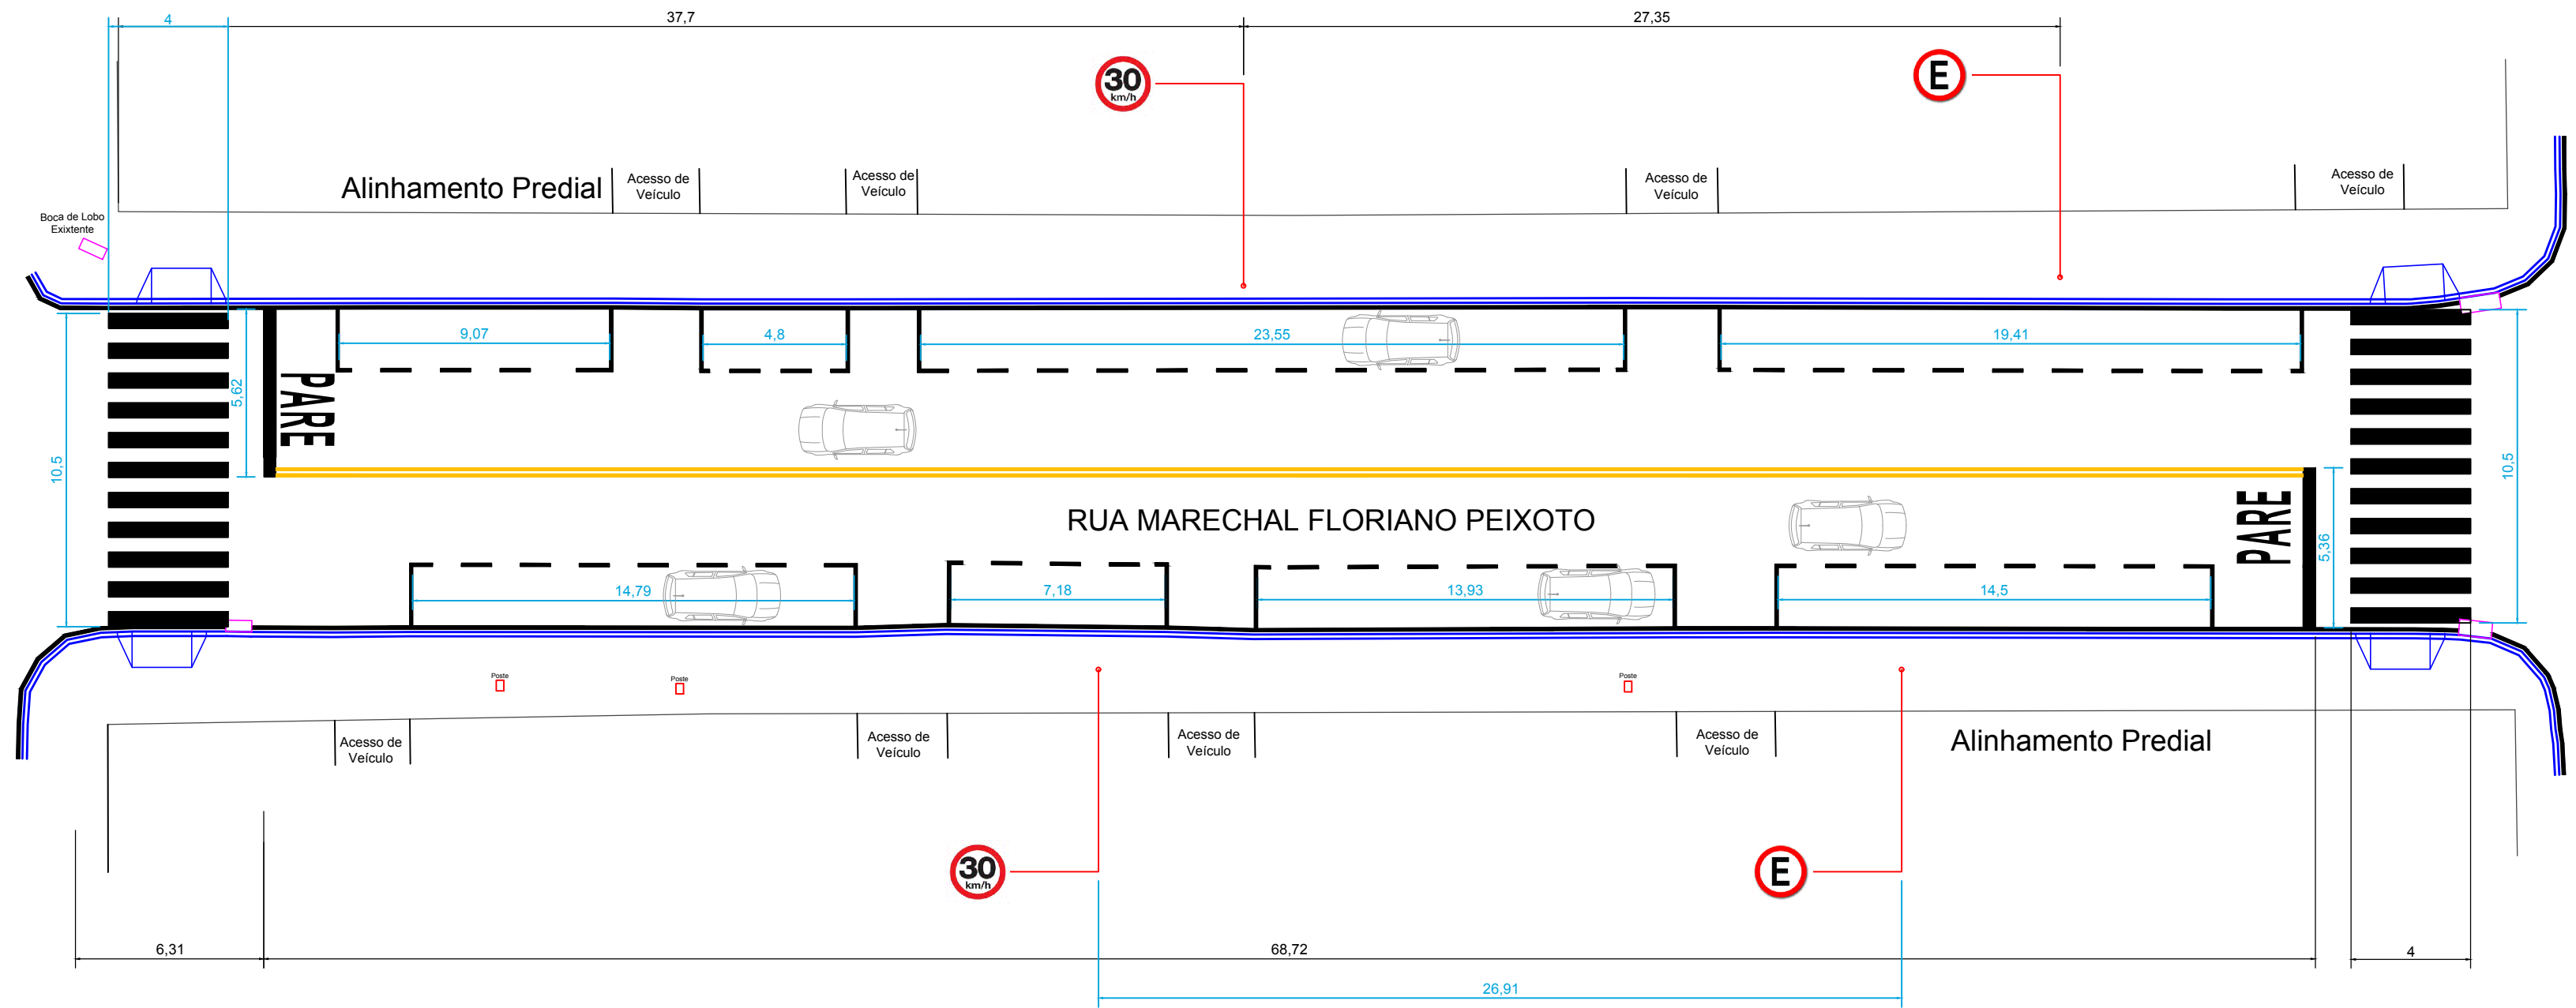

RUA JOAQUIM FERREIRA DE SOUZA

TRECHO 8:



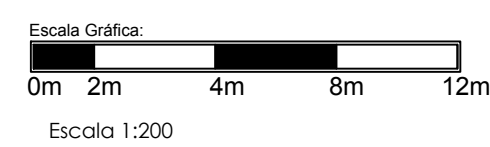


TABELA DE QUANTITATIVOS - TRECHO 8		
Identificação	UN	Quantidade
Pintura Branca	M²	81,93
Pintura Amarela	M²	14,54
Placa Proibido Estac.	Un	--
Placa Permitido Estac.	Un	2
Placa Controle Veloc.	Un	2
Placa Dê a Preferência	Un	--
Placa Identificação Rua	Un	0
Placa Pare	Un	0

AVENIDA MAXIMILIANO VICENTIM

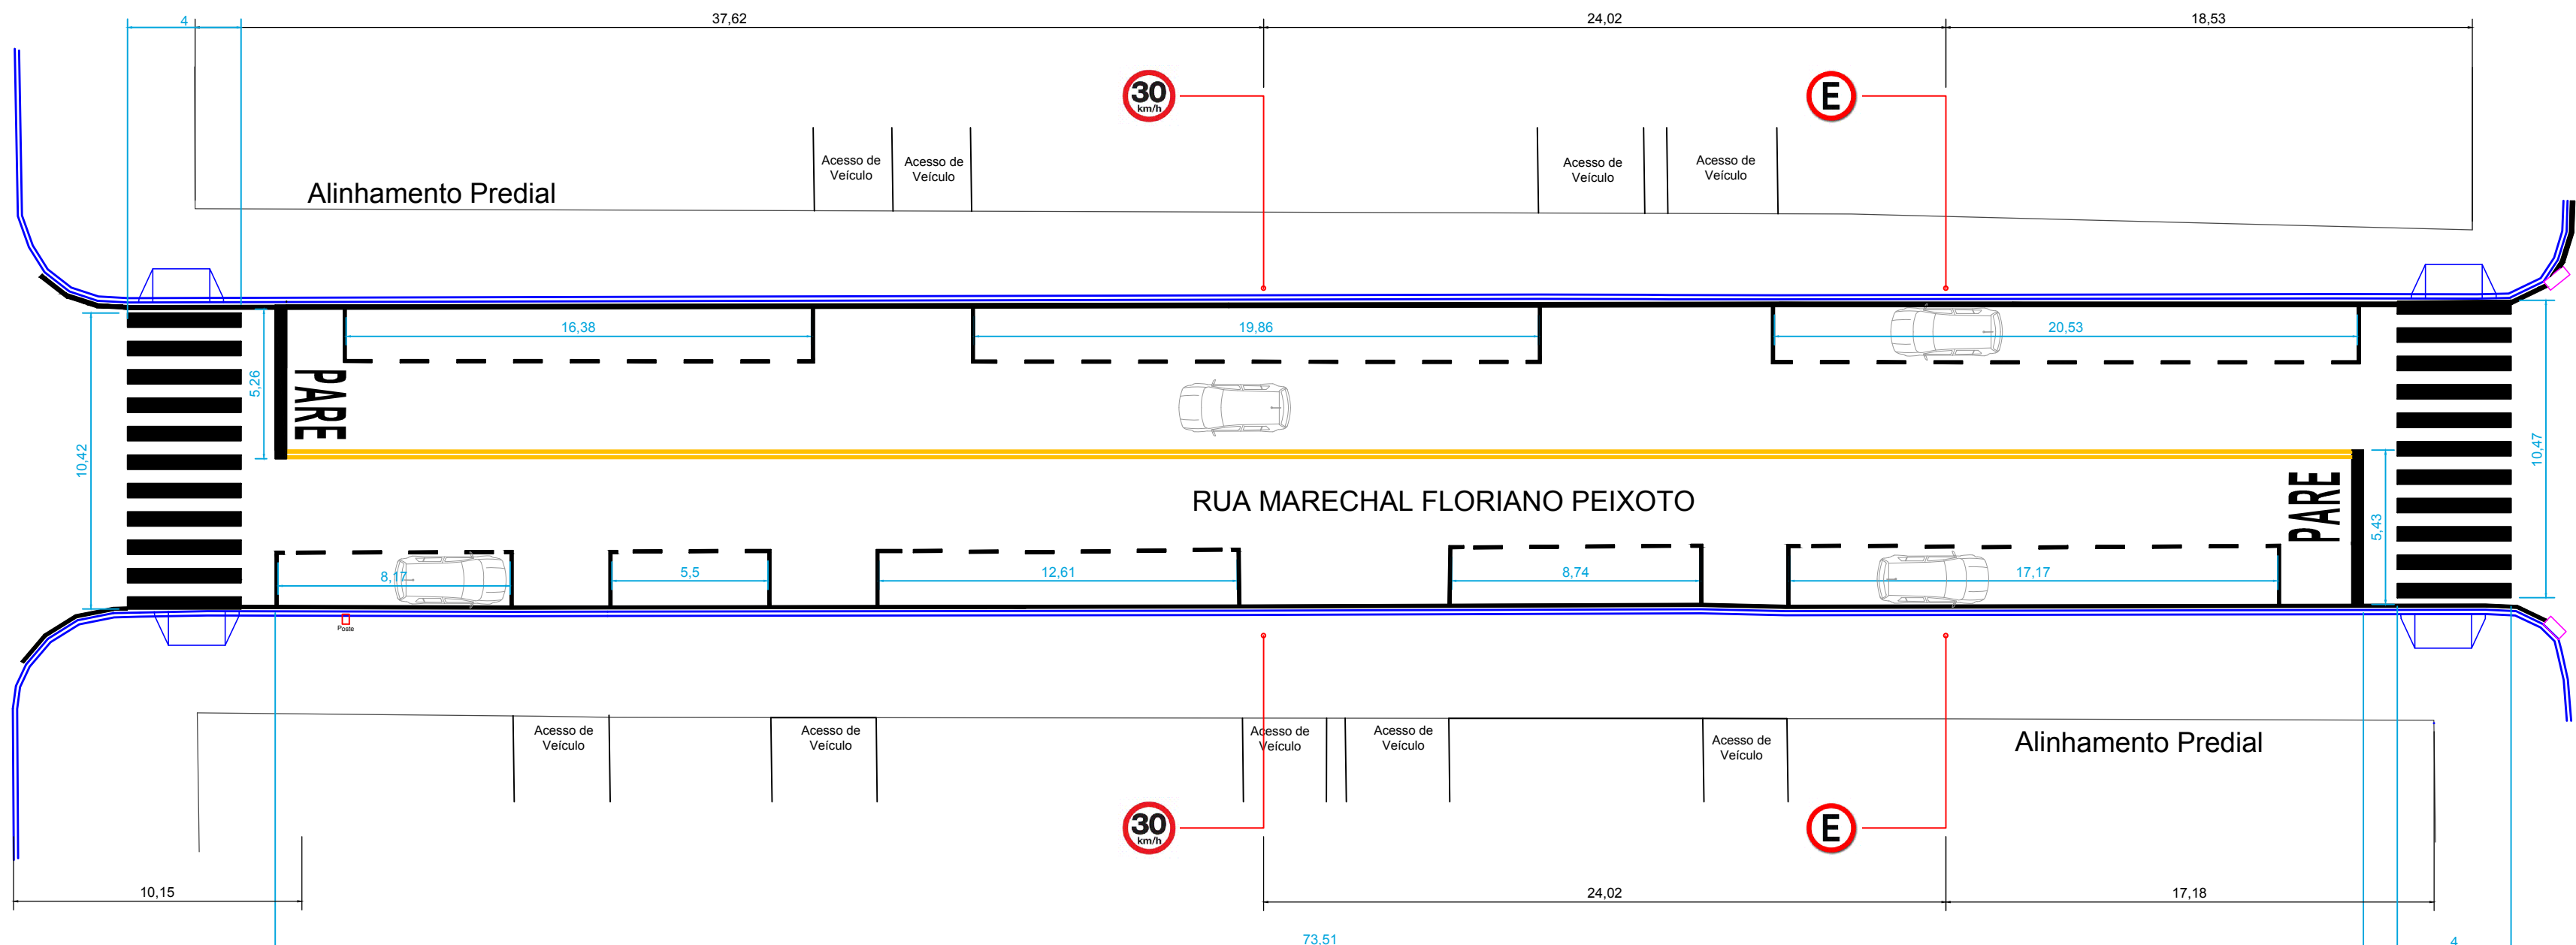

RUA ESCRIVÃ EGLECI T. G. CAMPANINI

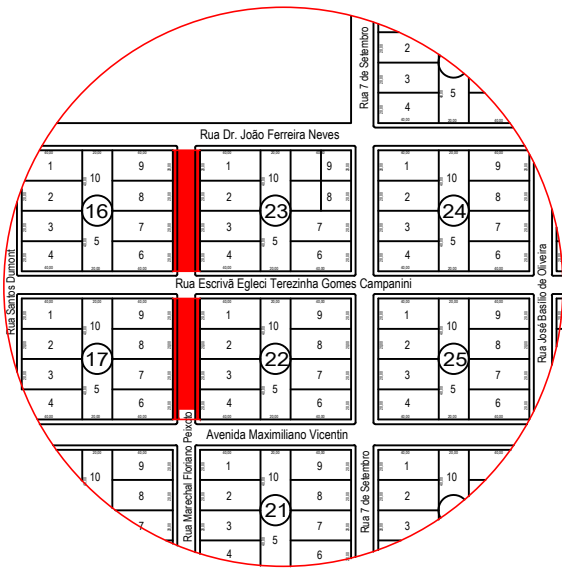

LOCAL DE INTERVENÇÃO
Escala 1:5000

SINALIZAÇÃO VERTICAL

-  LIMITE DE VELOCIDADE
-  NOME DA RUA
-  PROIBIDO ESTACIONAR
-  DÊ A PREFERÊNCIA
-  PERMITIDO ESTACIONAR
-  PARE

PREFEITURA MUNICIPAL DE PALMITAL

DEPARTAMENTO DE ENGENHARIA

PRANCHA
26/28

PROJETO DE PAVIMENTAÇÃO E PASSEIOS

ENDEREÇO DA OBRA:
Rua Parigot de Souza, Rua Juscelinno Kubitscheck, Rua 7 de Setembro, Rua Marechal Floriano Peixoto

CONTEÚDO:
Sinalização e Detalhamentos (Prancha 3 de 5)

PROPRIETÁRIO:

Prefeito Valdenei de Souza
Prefeitura Municipal de Palmital
CNPJ: 75.680.025/0001-82

RESPONSÁVEL TÉCNICO PELO PROJETO:

Eduardo O. Tomen
Engenheiro Civil - CREA-PR 80402/D



ESTATÍSTICAS:

AUTENTICAÇÕES:

DESENHO: Eduardo T.

ESCALA: Indicada

Palmital, 08 de Maio de 2019.