



RUA JUSCELINO KUBITICHESKI


TRECHO 2:  
Área de Paver = 340,37 m²

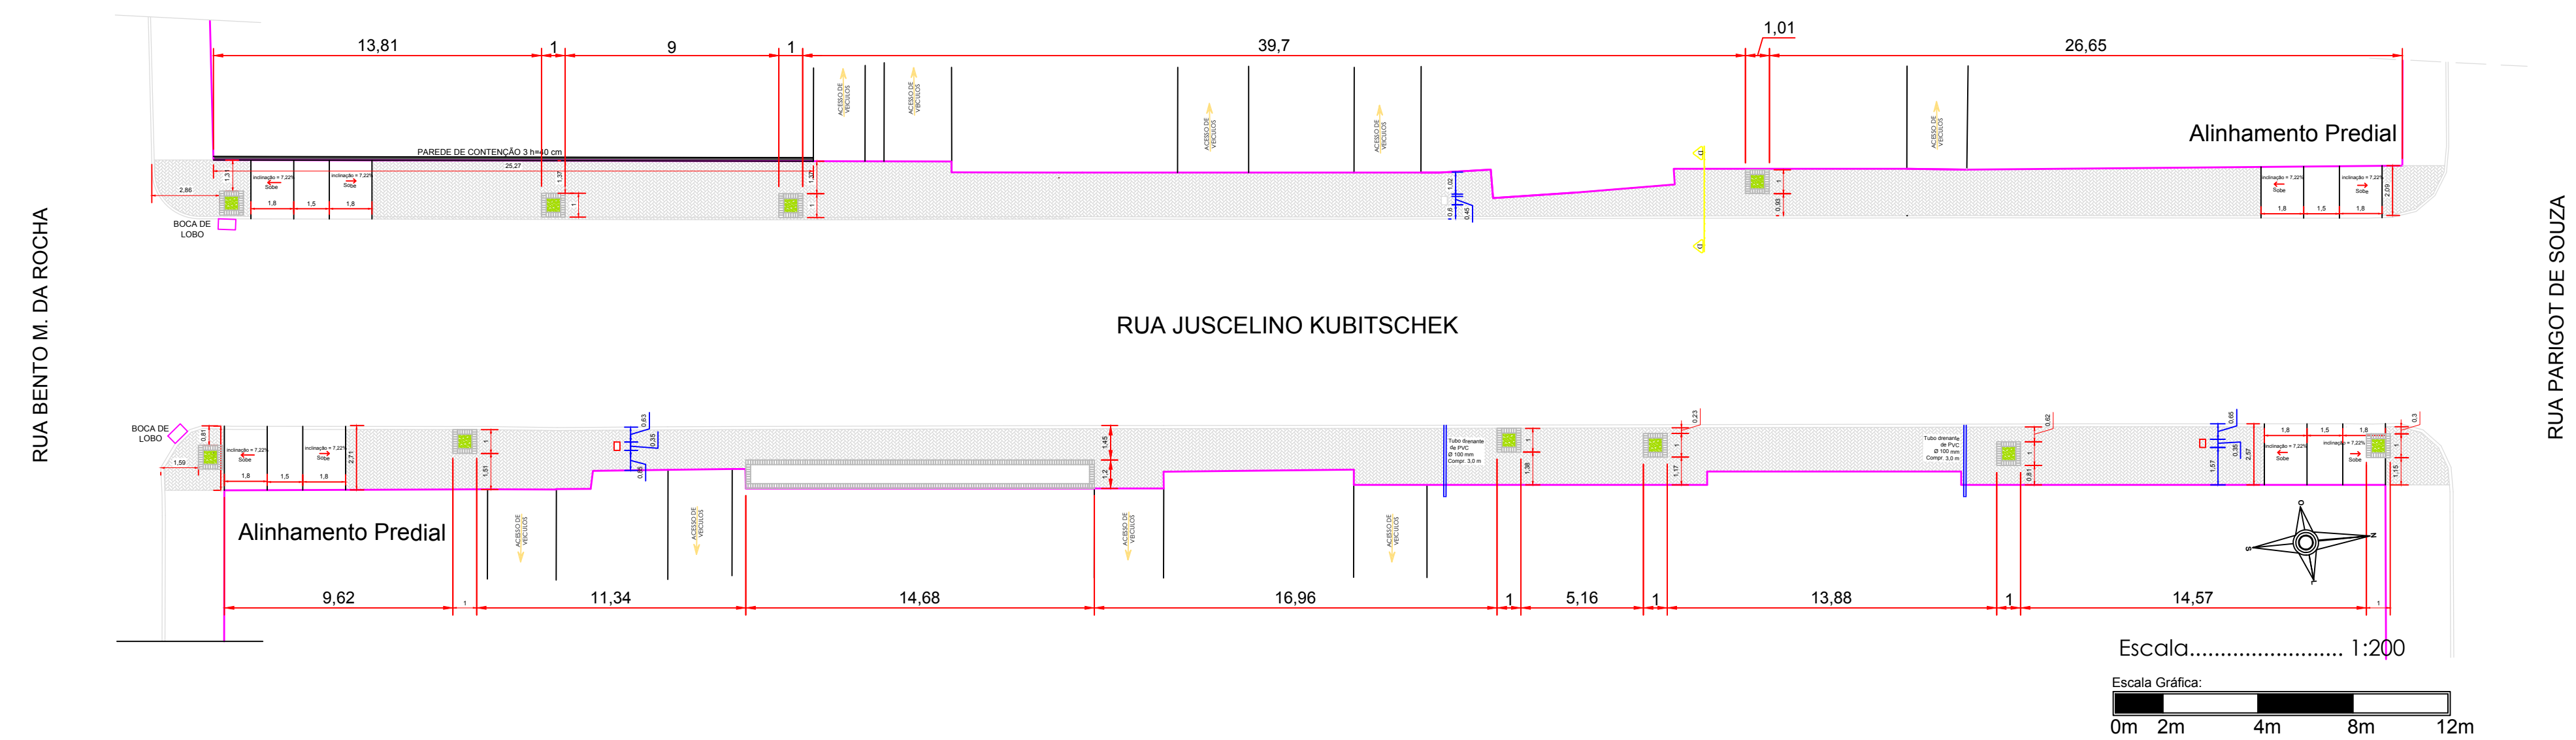


Trecho 2-DD:  
Corte:

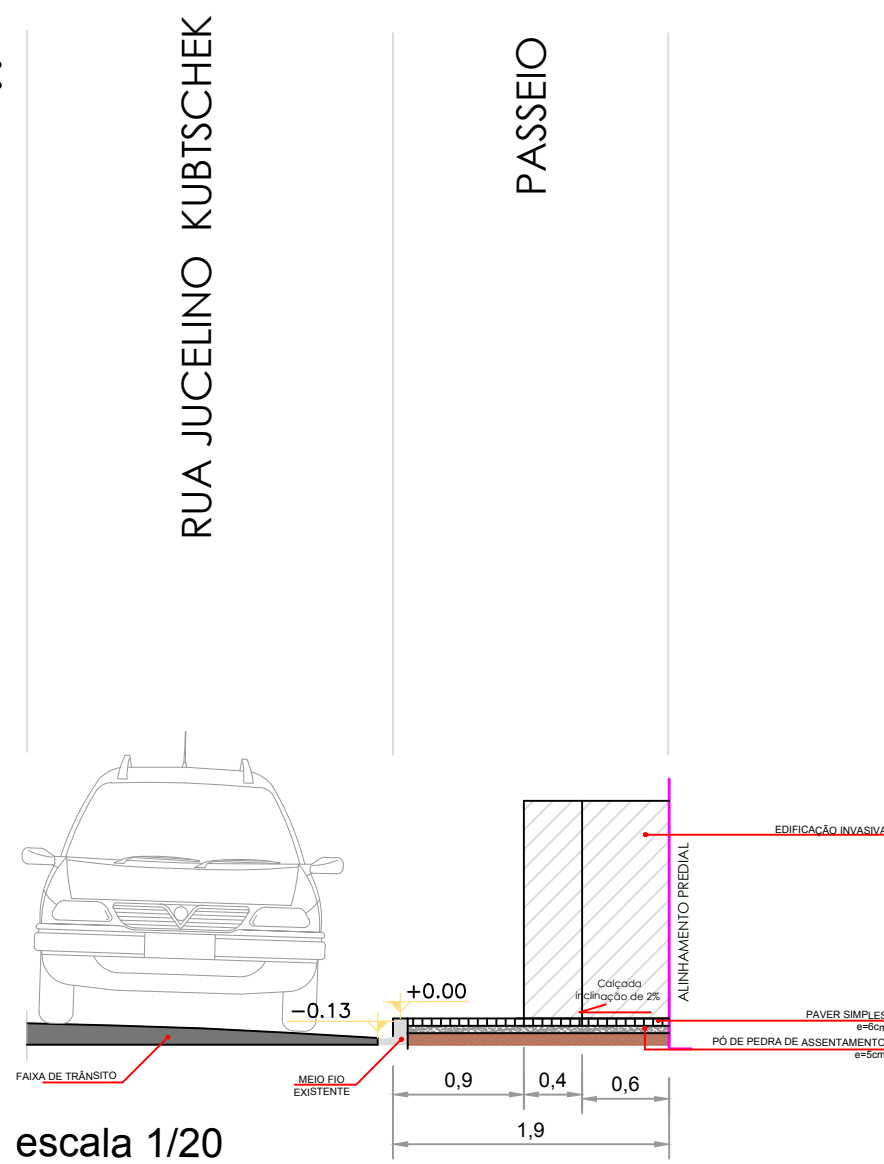


TRECHO 3:  
Área de Paver = 141,02m²

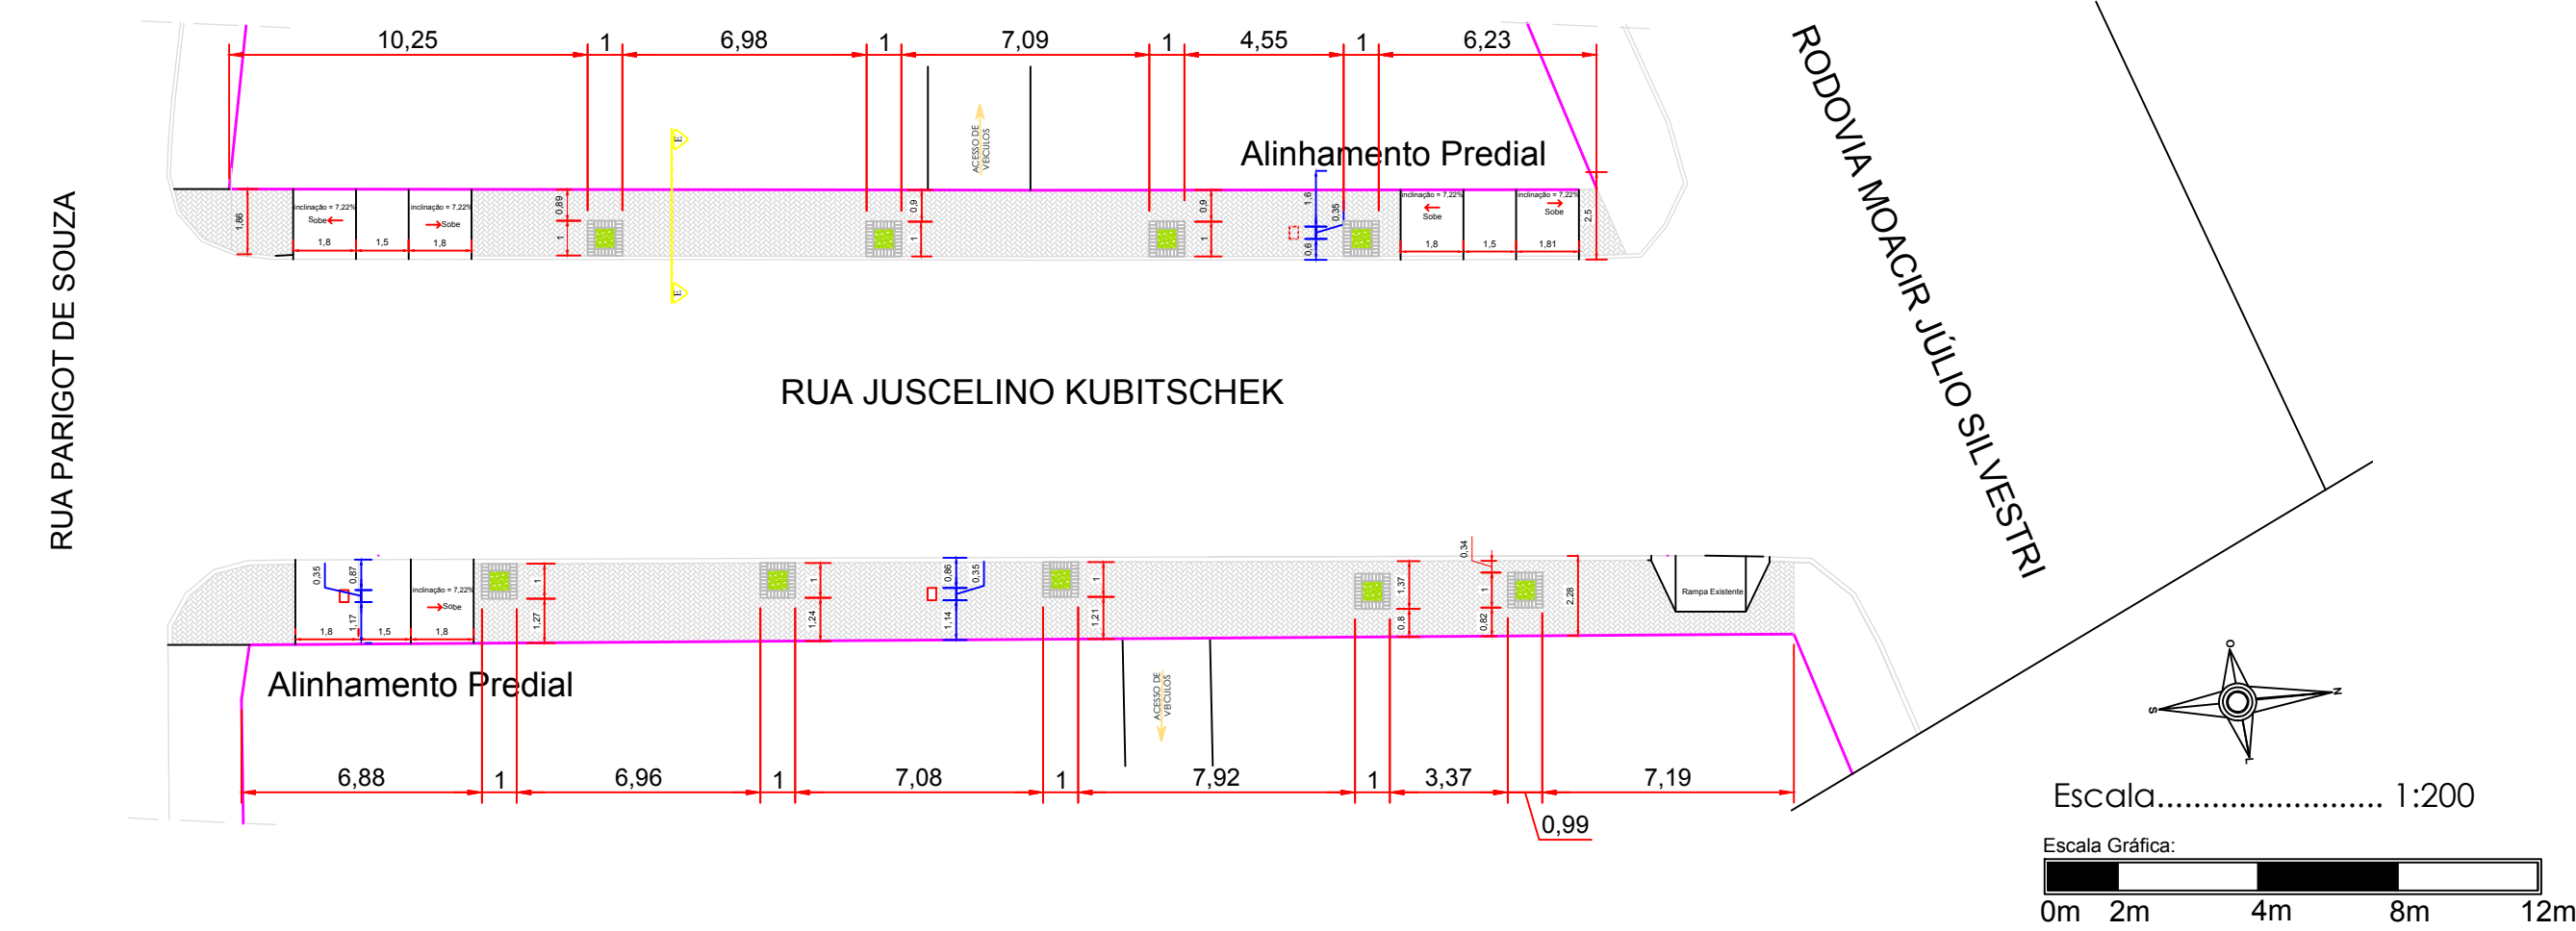

Trecho 3-EE:  
Corte:

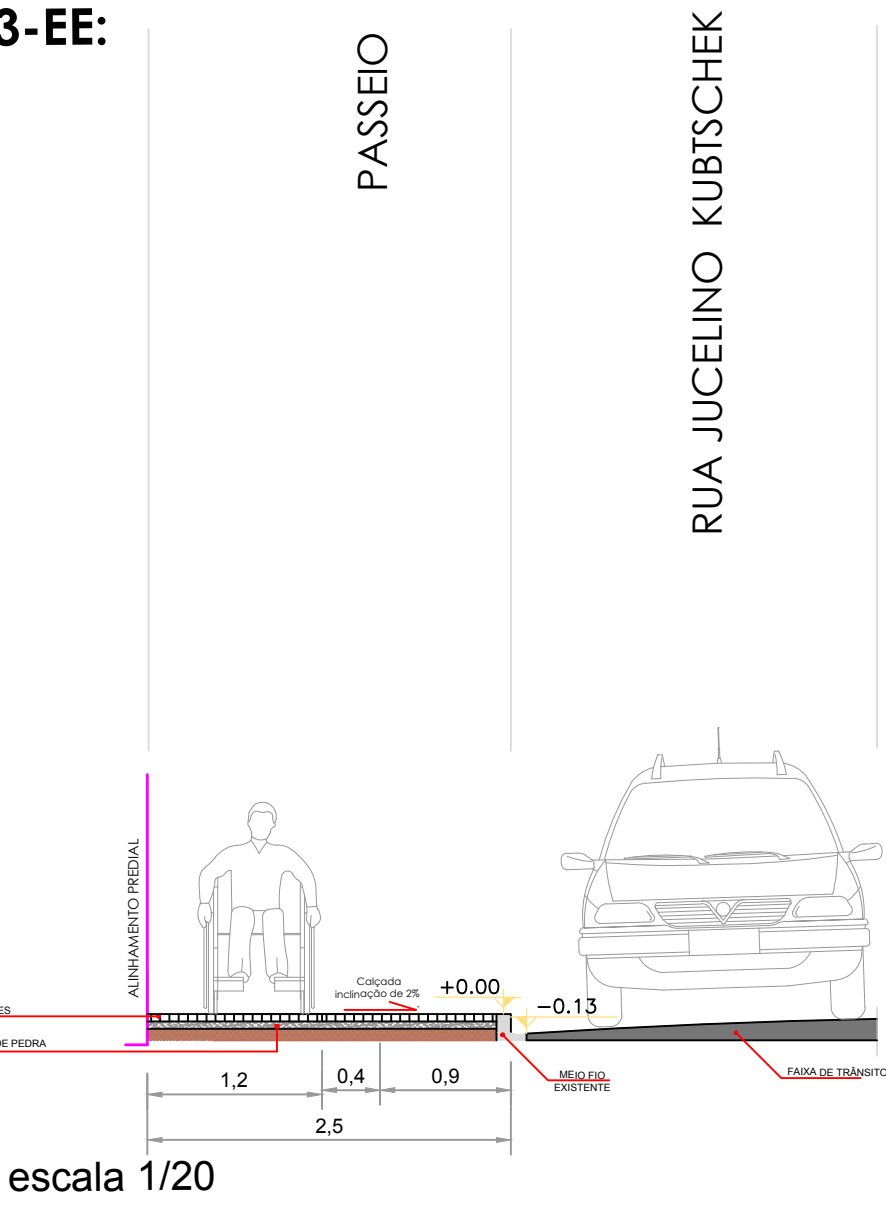

Planta:

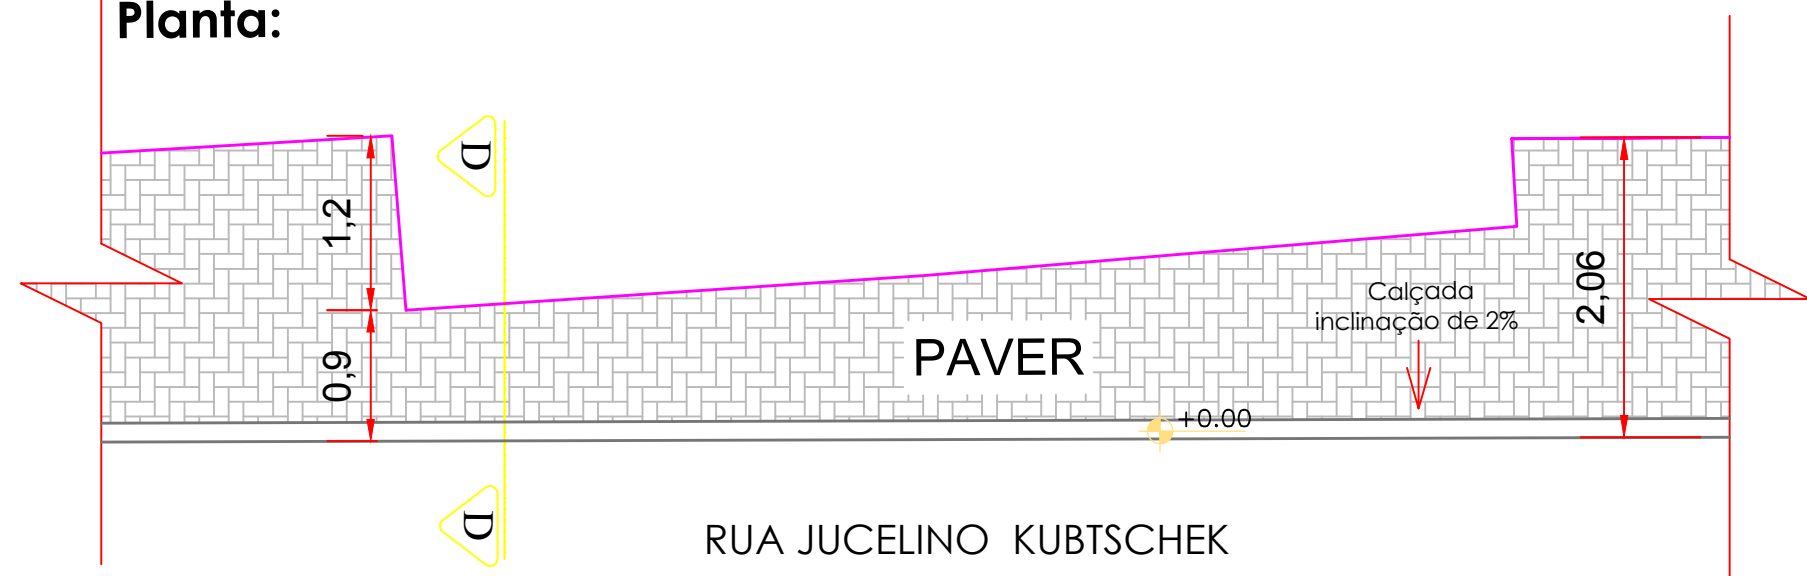

PREFEITURA MUNICIPAL DE PALMITAL

DEPARTAMENTO DE ENGENHARIA

FRANCHA: 12/28

OBRA: PROJETO DE PAVIMENTAÇÃO E PASSEIOS

LOCALIZAÇÃO DA OBRA: Rua Parigot de Souza, Rua Juscelino Kubitschek, Rua 7 de Setembro, Rua Marechal Floriano Peixoto

CONTEÚDO: Passeios e Acessibilidade (Plancha 2 de 7)

PROPRIETÁRIO: Prefeito Valdenei de Souza  
Prefeitura Municipal de Palmital  
CNPJ: 75.680.025/0001-82

RESPONSÁVEL TÉCNICO PELO PROJETO: Eduardo O. Tomen  
Engenheiro Civil - CREA-PR 80402/D



ESTATÍSTICA:

AUTENTICAÇÕES:

DESENHO: Eduardo T.

ESCALA: Indicada

Palmital, 8 de Maio de 2019.