





RUA JUCELINO KUBITICHESKI:  
TRECHO 1:

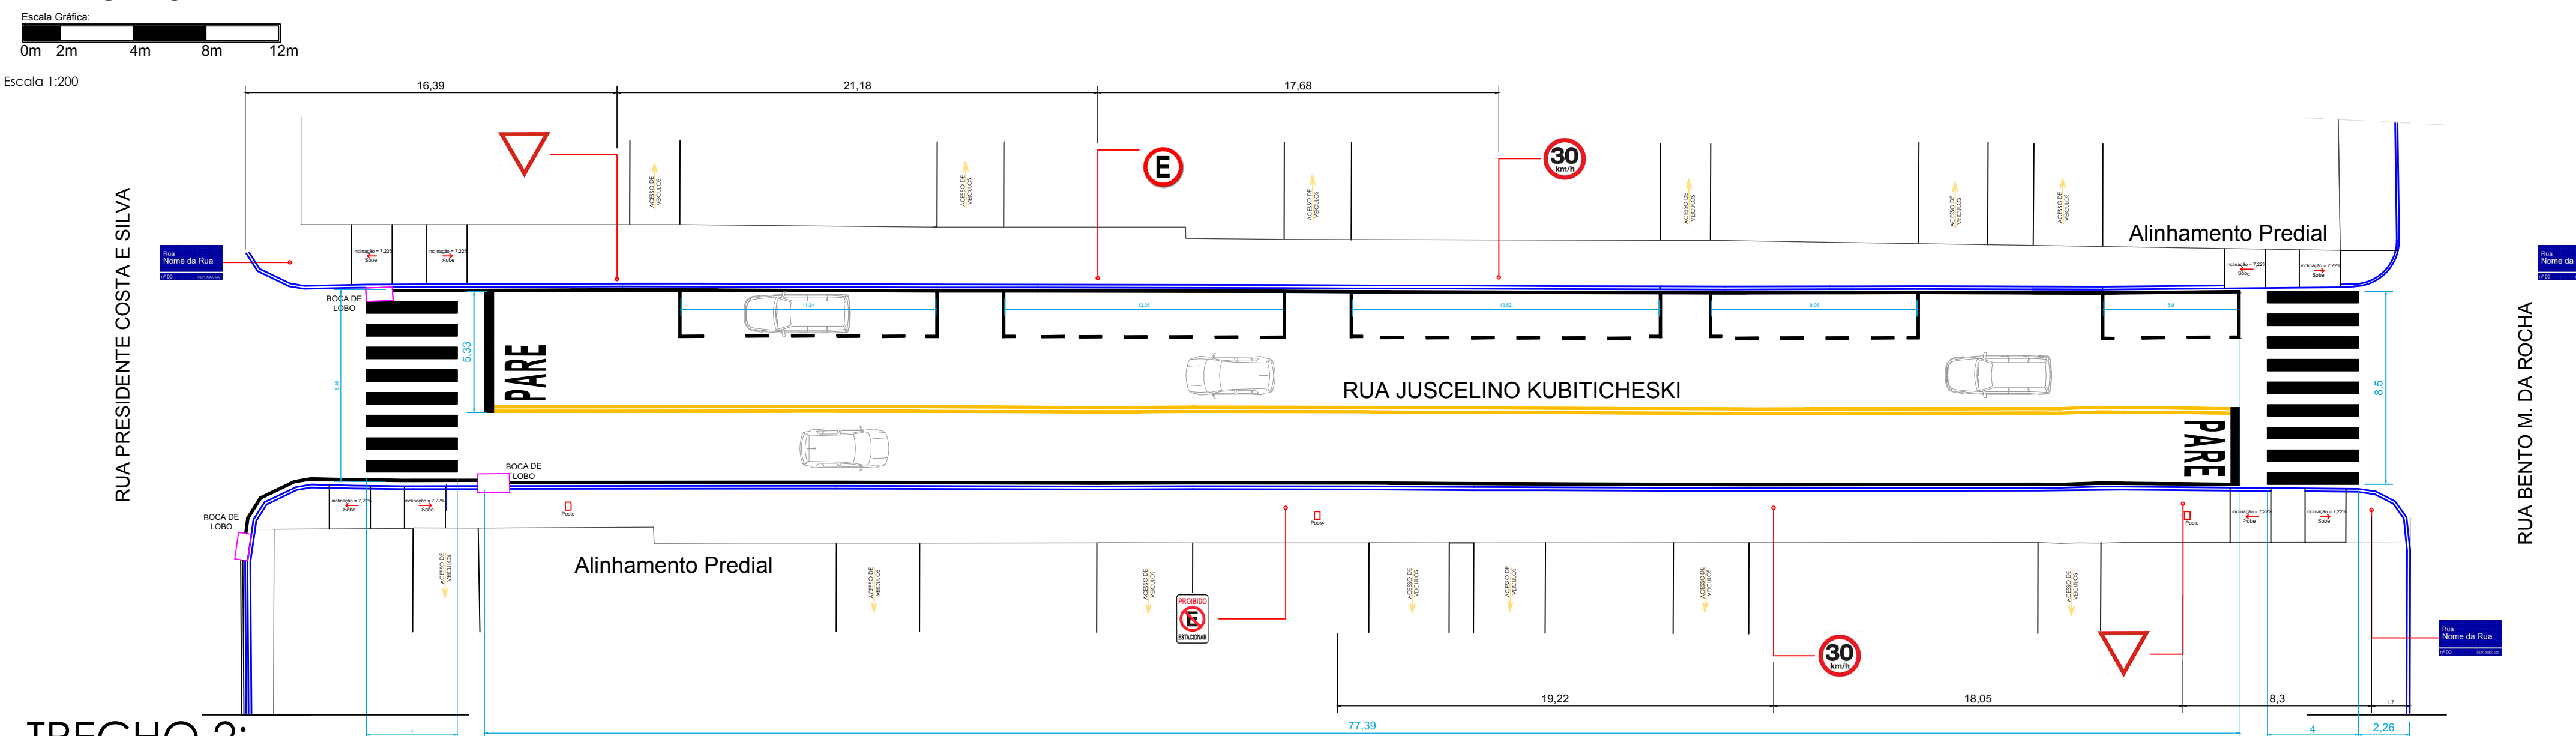

TRECHO 2:

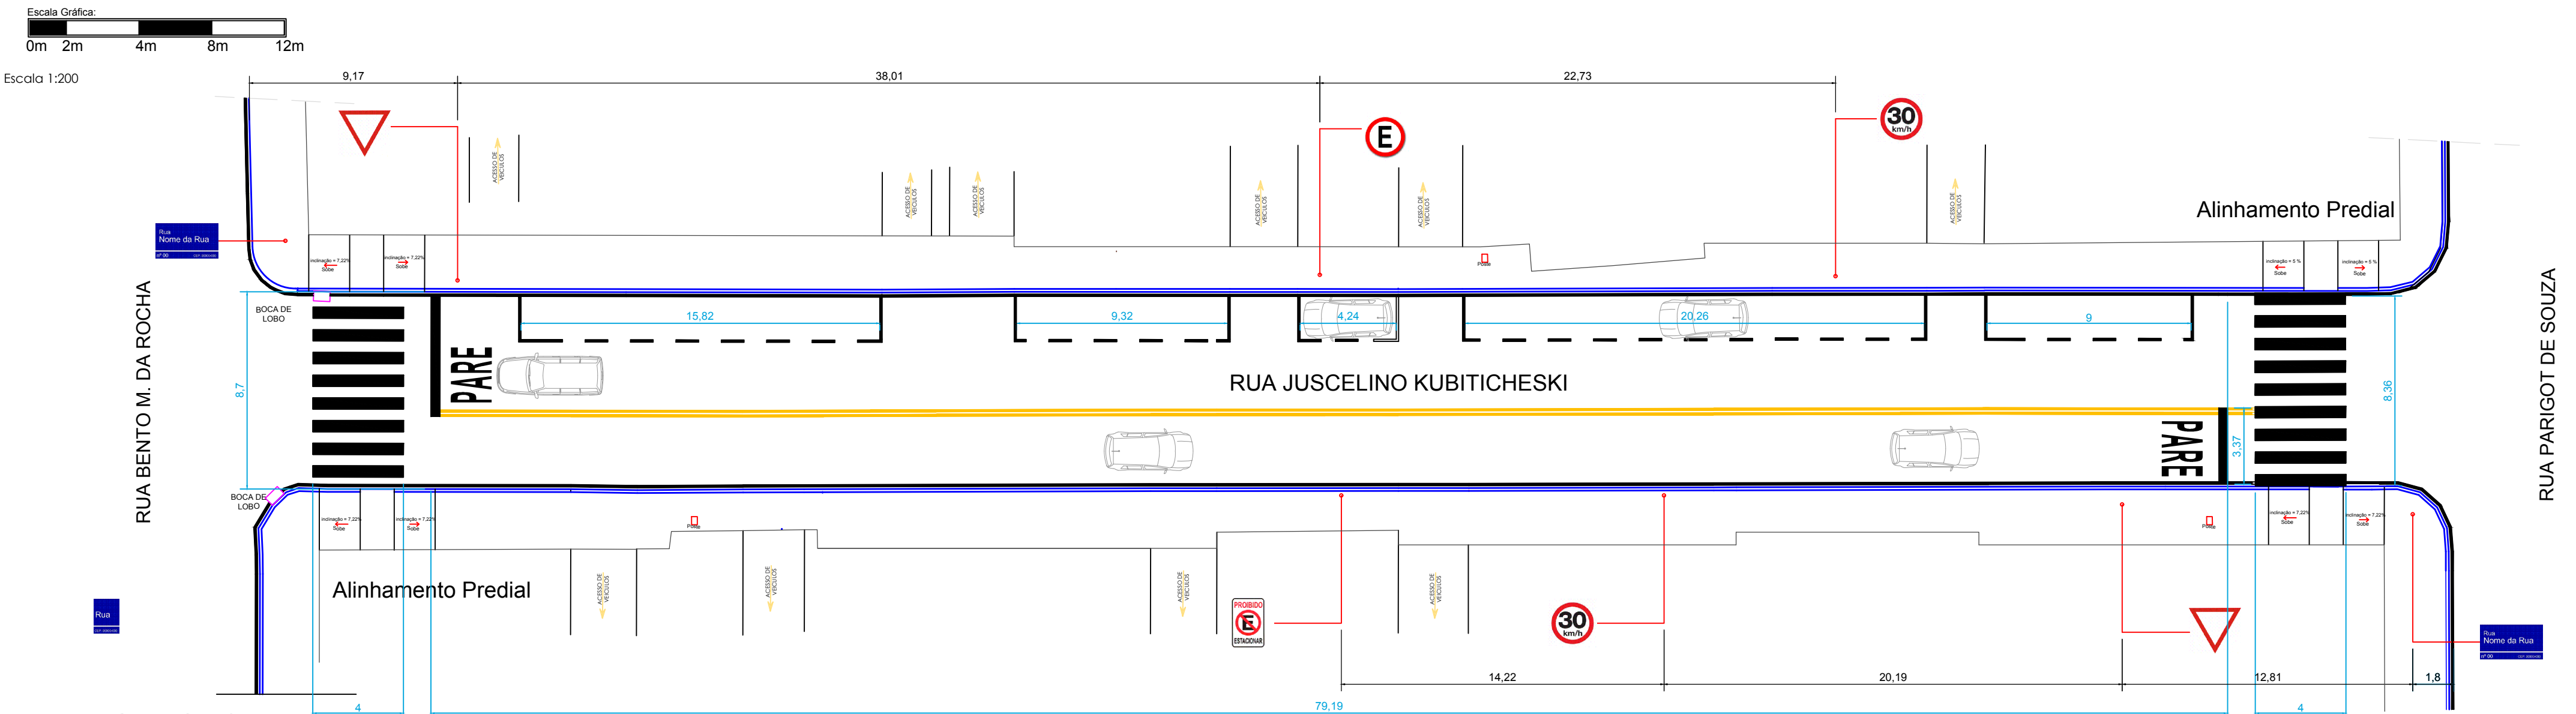

TRECHO 3:

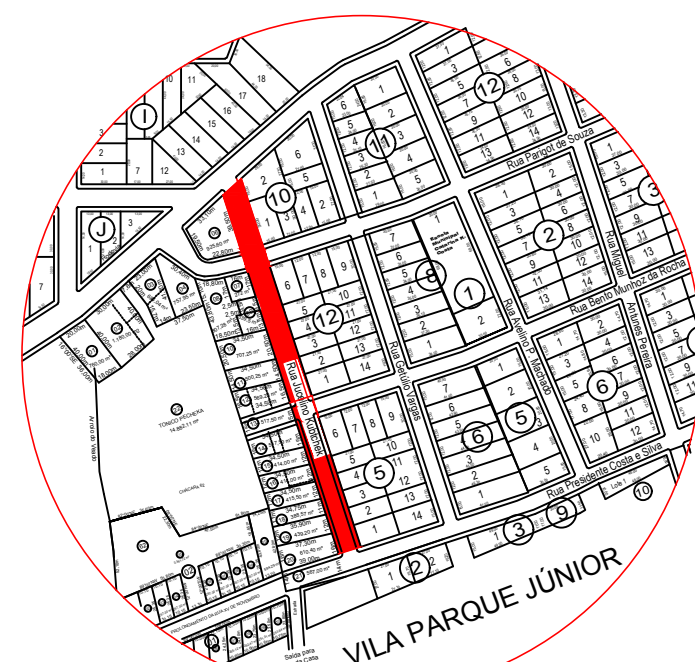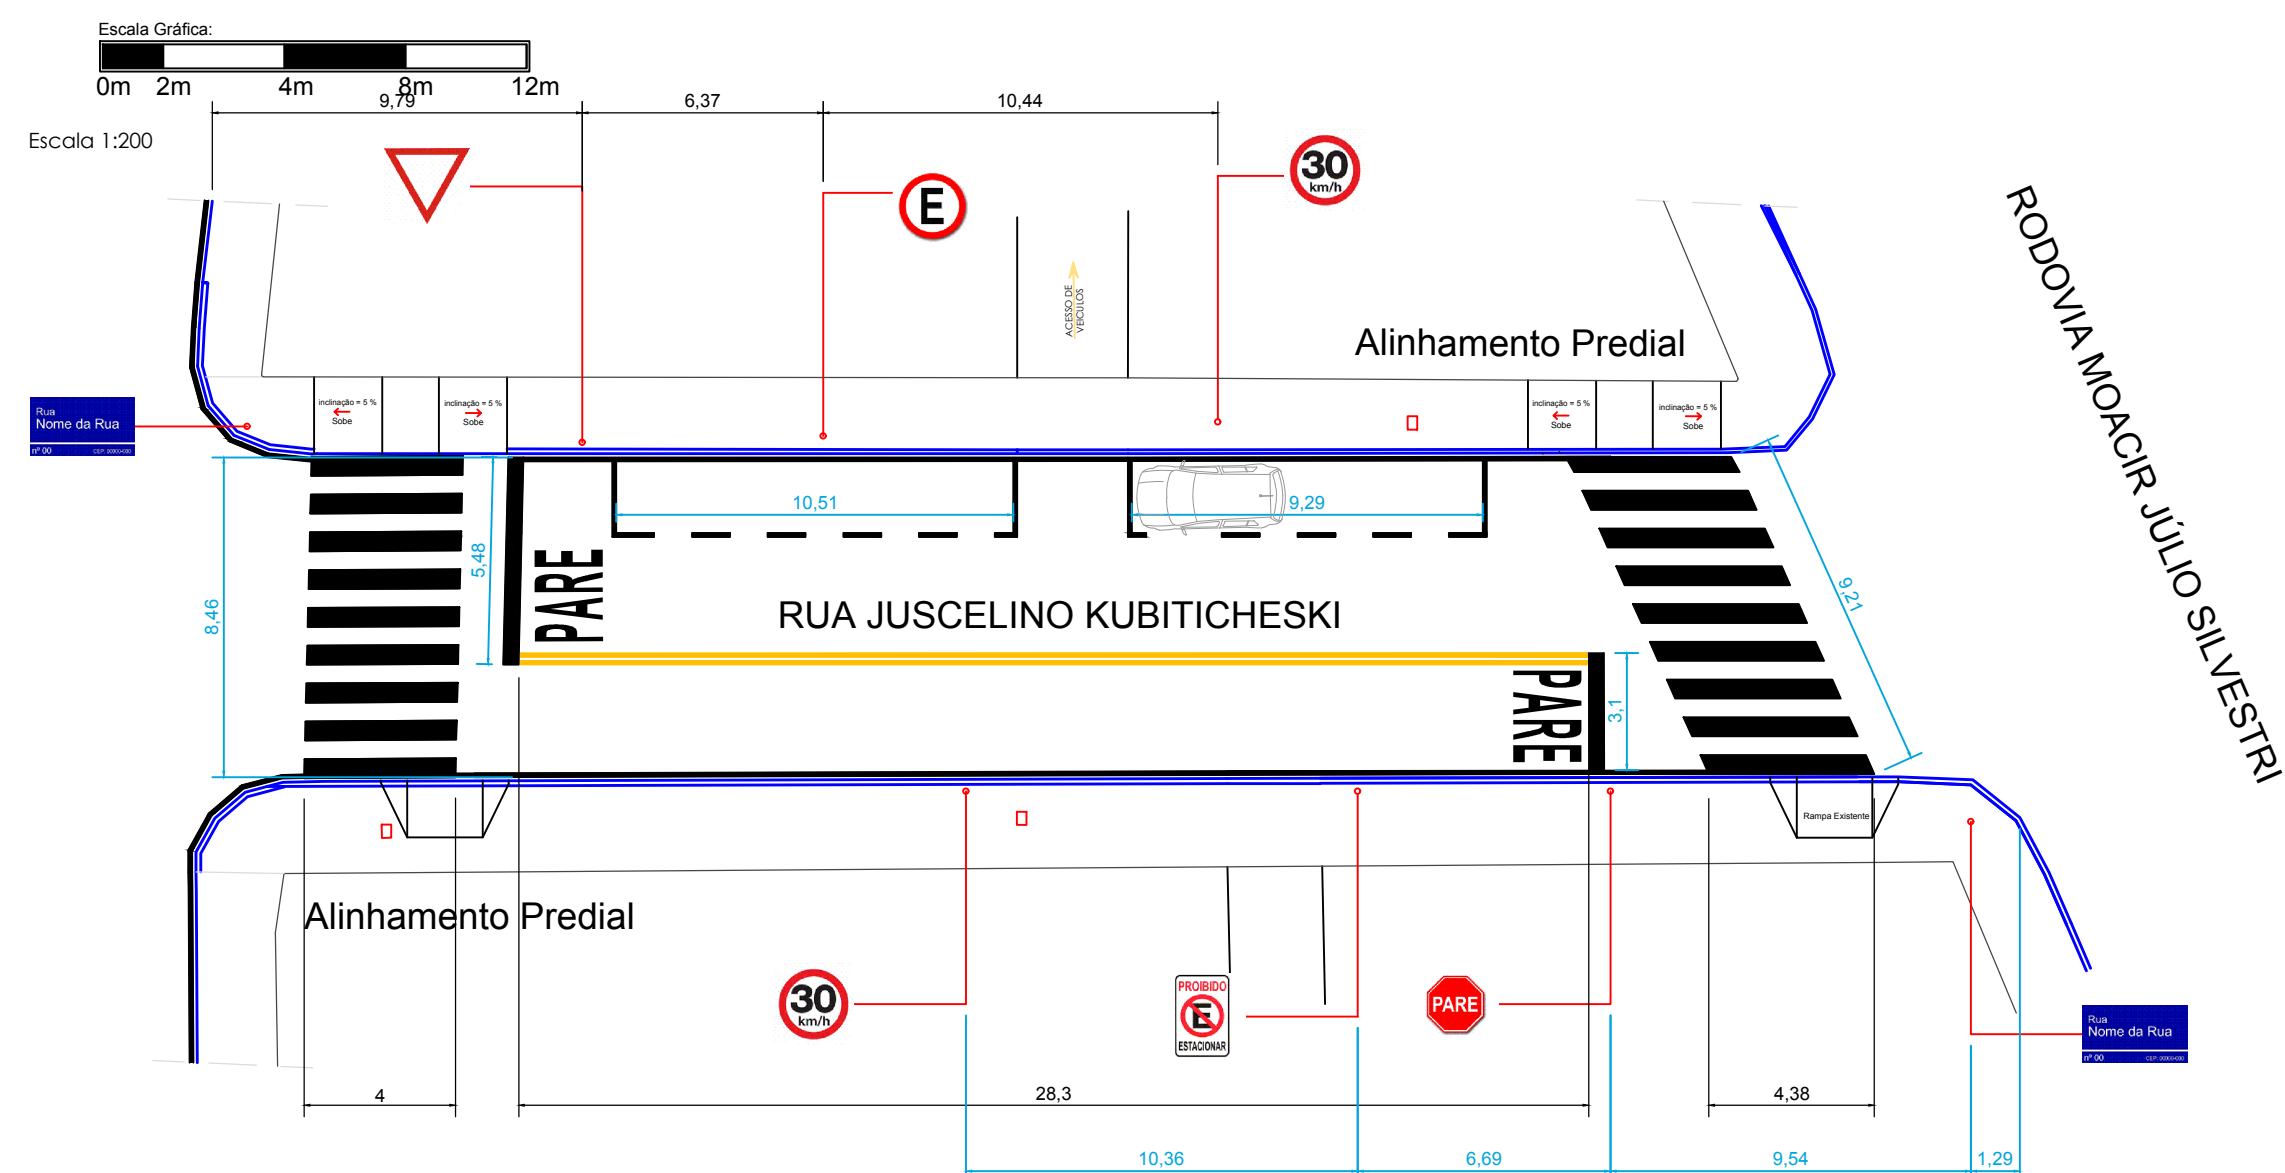

LOCAL DE INTERVENÇÃO  
Escala 1:5000

SINALIZAÇÃO VERTICAL

	LIMITE DE VELOCIDADE
	NOME DA RUA
	PROIBIDO ESTACIONAR
	DÊ A PREFERÊNCIA
	PERMITIDO ESTACIONAR
	PARE

TRECHO 1:

TABELA DE QUANTITATIVOS - TRECHO 1		
Identificação	UN	Quantidade
Pintura Branca	M²	65,88
Pintura Amarela	M²	15,31
Placa Proibido Estac.	Un	1
Placa Permitido Estac.	Un	1
Placa Controle Veloc.	Un	2
Placa Dê a Preferência	Un	2
Placa Identificação Rua	Un	2
Placa Pare	Un	--

TRECHO 2:

TABELA DE QUANTITATIVOS - TRECHO 2		
Identificação	UN	Quantidade
Pintura Branca	M²	68,14
Pintura Amarela	M²	15,97
Placa Proibido Estac.	Un	1
Placa Permitido Estac.	Un	1
Placa Controle Veloc.	Un	2
Placa Dê a Preferência	Un	2
Placa Identificação Rua	Un	2
Placa Pare	Un	--

TRECHO 3:

TABELA DE QUANTITATIVOS - TRECHO 3		
Identificação	UN	Quantidade
Pintura Branca	M²	50,36
Pintura Amarela	M²	5,67
Placa Proibido Estac.	Un	1
Placa Permitido Estac.	Un	1
Placa Controle Veloc.	Un	2
Placa Dê a Preferência	Un	1
Placa Identificação Rua	Un	2
Placa Pare	Un	1

PREFEITURA MUNICIPAL DE PALMITAL

DEPARTAMENTO DE ENGENHARIA

PRANCHA  
**24/28**

PROJETO DE PAVIMENTAÇÃO E PASSEIOS

ENDEREÇO DA OBRA:  
Rua Parigot de Souza, Rua Juscelinno Kubitscheck, Rua  
7 de Setembro, Rua Marechal Floriano Peixoto

CONTEÚDO:  
Sinalização e Detalhamentos (Prancha 1 de 5)

PROPRIETÁRIO:  
  
Prefeito Valdenei de Souza  
Prefeitura Municipal de Palmital  
CNPJ: 75.680.025/0001-82

RESPONSÁVEL TÉCNICO PELO PROJETO:  
  
Eduardo O. Tomen  
Engenheiro Civil - CREA-PR 80402/D



ESTATÍSTICAS:

AUTENTICAÇÕES:

DESENHO: Eduardo T.

ESCALA: Indicada

Palmital, 08 de Maio de 2019.