
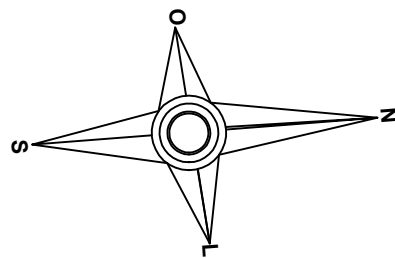
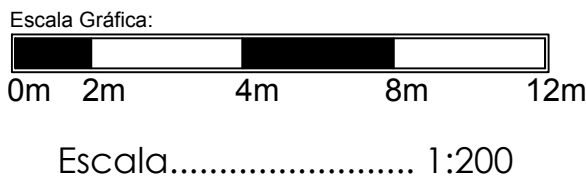


RUA 7 DE SETEMBRO




TRECHO 9:

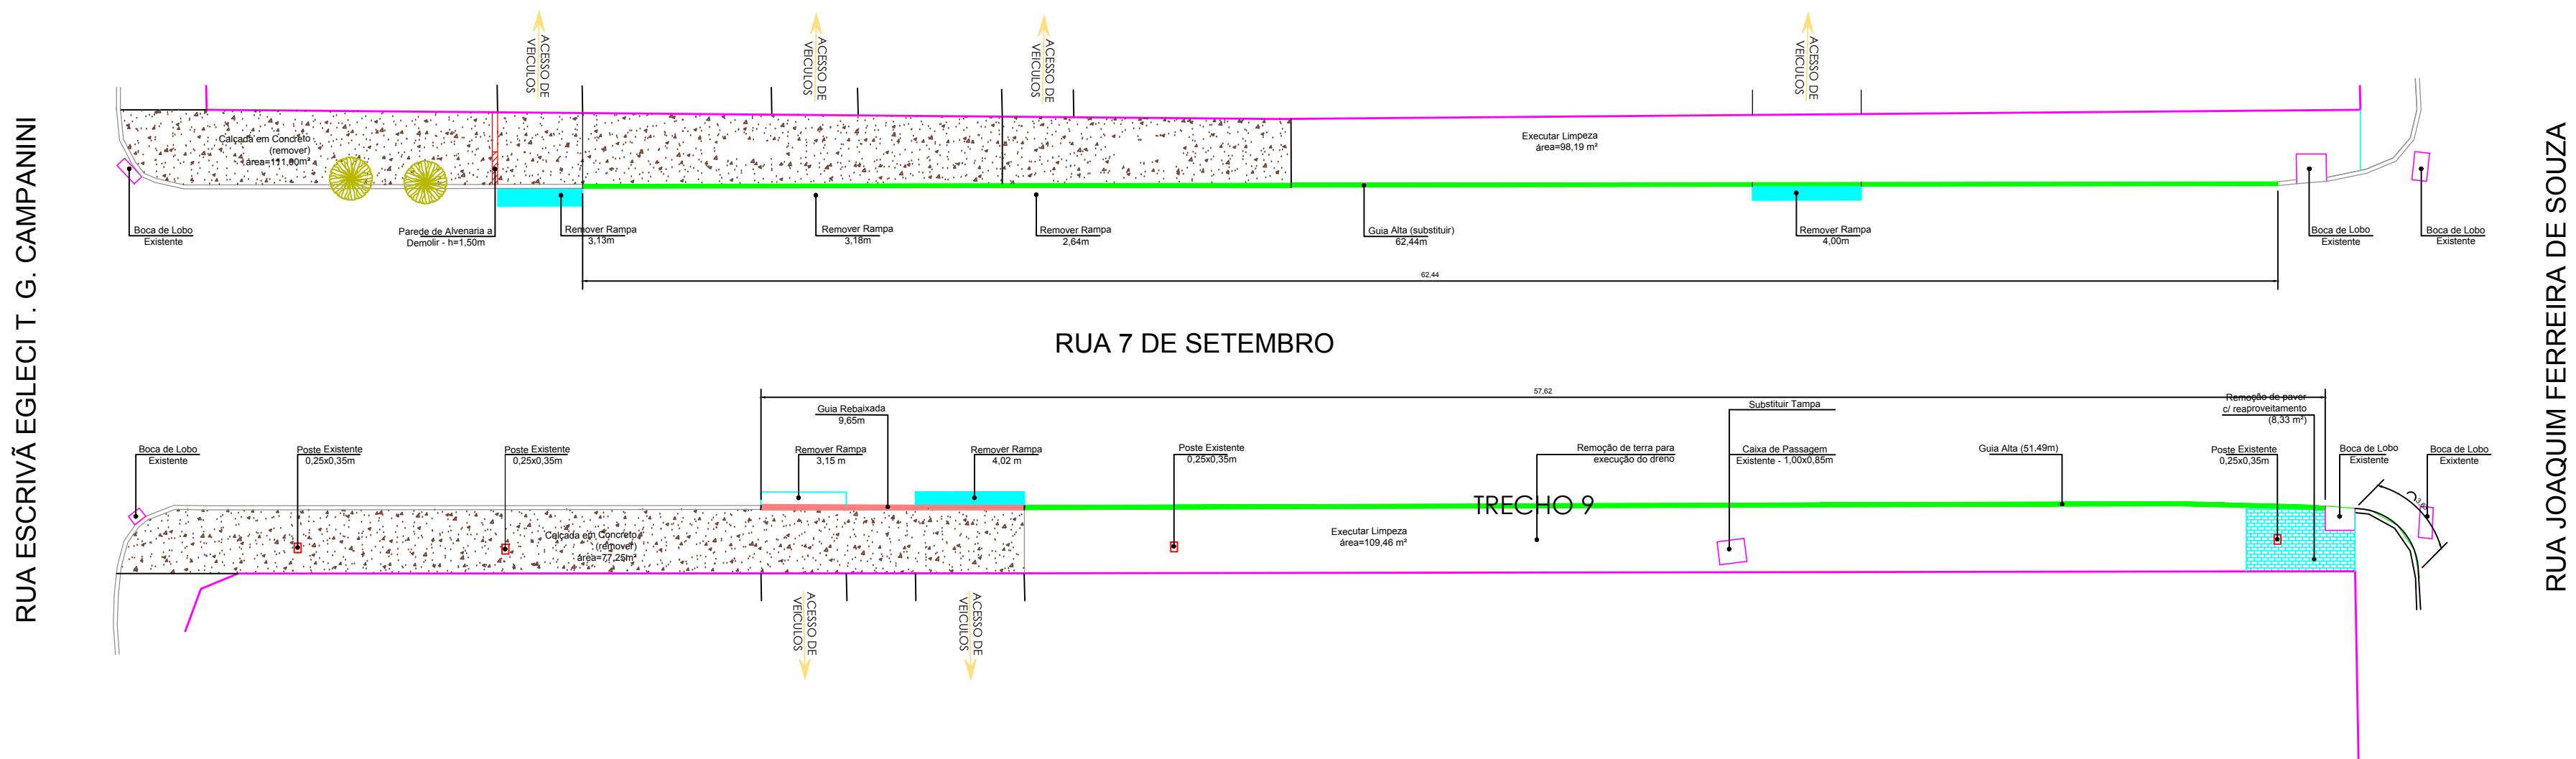

TRECHO 9:

| TABELA DE DEMOLIÇÃO E REMOÇÃO | | |
|--|---------|--------|
| Material | Unidade | Total |
| Calçada em Concreto (espessura = 5 cm) | m³ | 9,41 |
| Paver (e= 6cm) | m² | 8,33 |
| Lajota Sextavada | — | — |
| Limpeza de resíduos e vegetação | m² | 206,07 |
| Rampas | m³ | 0,39 |
| Árvore Existente (Remover) | Unl. | 0 |
| Árvore Existente (Permanece) | Unl. | 2 |
| Guia Rebaixada | m | 9,65 |
| Guia Alta | m | 113,93 |

TRECHO 10:

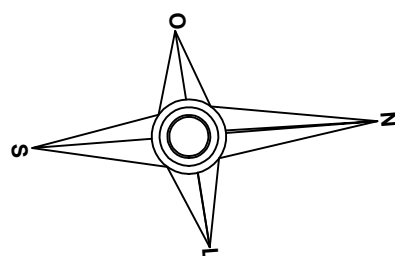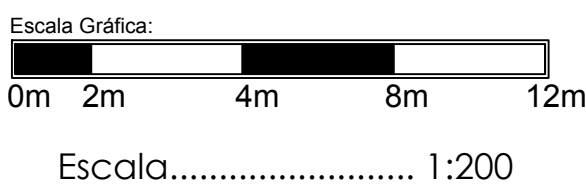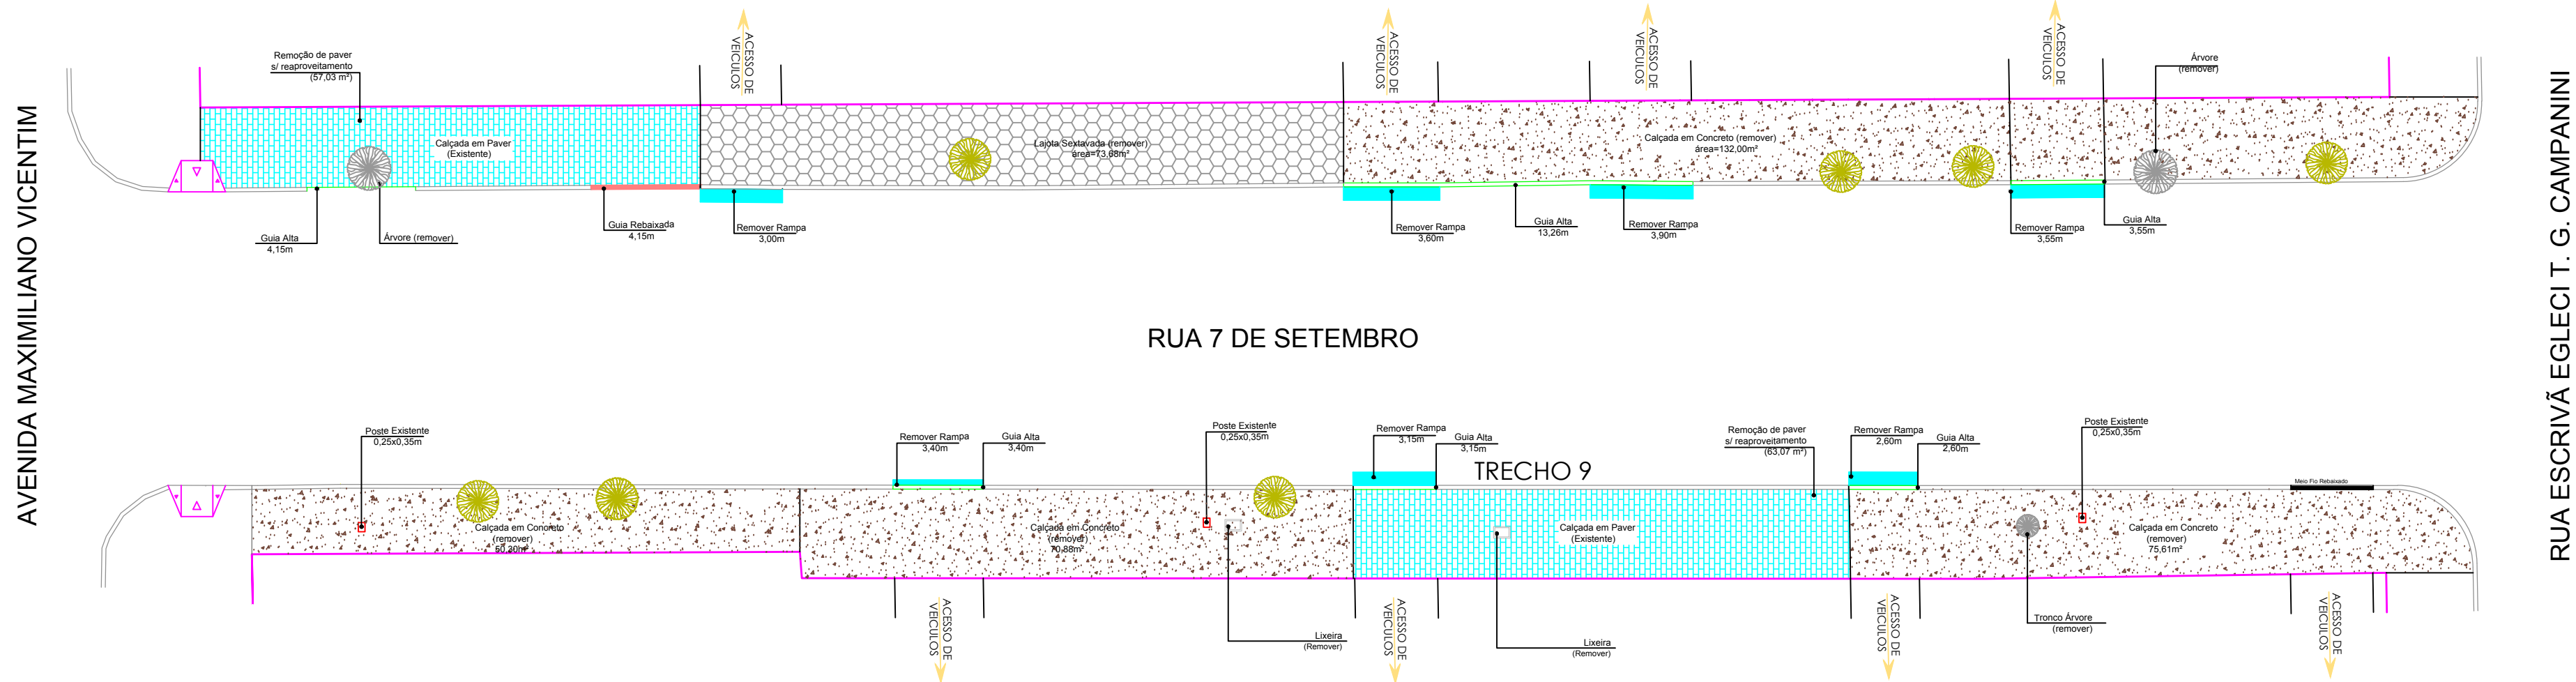

TRECHO 10:

| TABELA DE DEMOLIÇÃO E REMOÇÃO | | |
|--|---------|--------|
| Material | Unidade | Total |
| Calçada em Concreto (espessura = 5 cm) | m³ | 16,44 |
| Paver (e= 6cm) | m² | 120,10 |
| Lajota Sextavada | m² | 73,68 |
| Limpeza de resíduos e vegetação | — | — |
| Rampas | m³ | 0,45 |
| Árvore Existente (Remover) | Unl. | 3 |
| Árvore Existente (Permanece) | Unl. | 7 |
| Guia Rebaixada | m | 4,15 |
| Guia Alta | m | 30,11 |
| Lixeira | Unl. | 2 |

PREFEITURA MUNICIPAL DE PALMITAL

DEPARTAMENTO DE ENGENHARIA

PRANCHA
05/28

OBRA:
PROJETO DE PAVIMENTAÇÃO E PASSEIOS

ENDEREÇO DA OBRA:
Rua Parigot de Souza, Rua Juscelino Kubitschek, Rua 7 de Setembro, Rua Marechal Floriano Peixoto

CONTEÚDO:
Remoções e Demolições (Prancha 04 de 04)

PROPRIETÁRIO:
**Prefeito Valdinei de Souza
Prefeitura Municipal de Palmital
CNPJ: 75.680.025/0001-82**

RESPONSÁVEL TÉCNICO PELO PROJETO:
**Eduardo O. Tomen
Engenheiro Civil - CREA-PR 80402/0**

LOCALIZAÇÃO DO TERRENO:

ESTATÍSTICAS:

AUTENTICAÇÕES:

DESENHO: **Eduardo**

ESCALA: **Indicada**

Palmital, 08 de Maio de 2019.