




PLANTA DE INTERVENÇÕES E REMOÇÕES
Escala:.....1:400

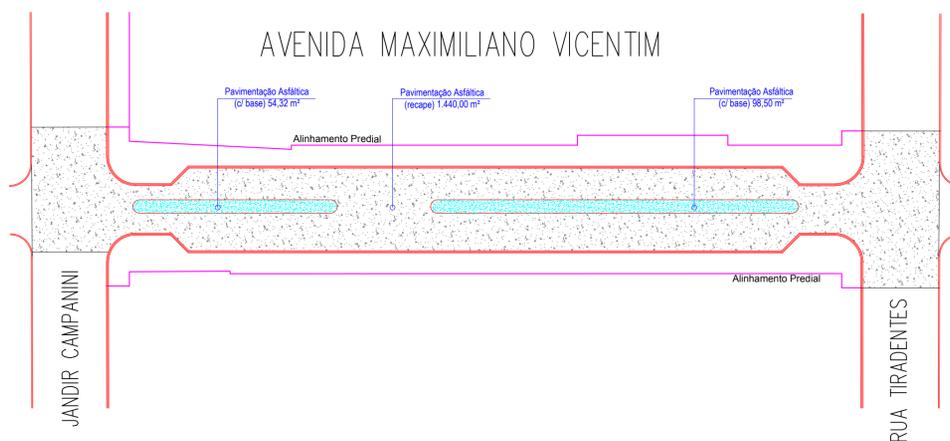

PLANTA DE PAVIMENTAÇÃO
Escala:.....1:400

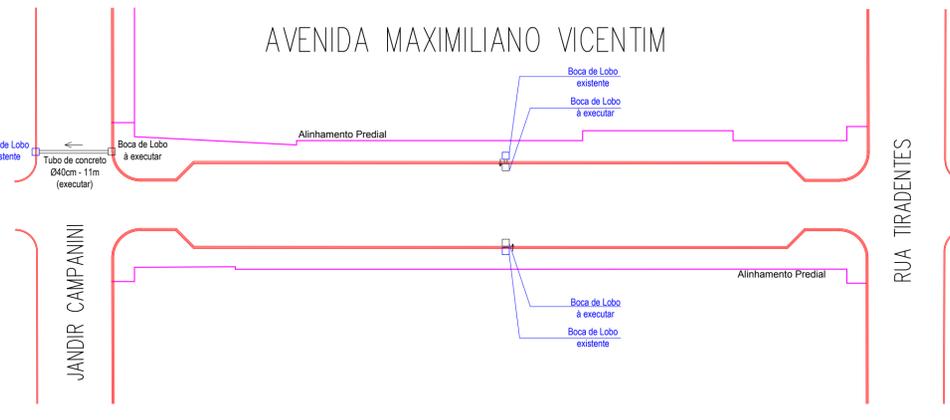


PLANTA DE DRENAGEM
Escala:.....1:400


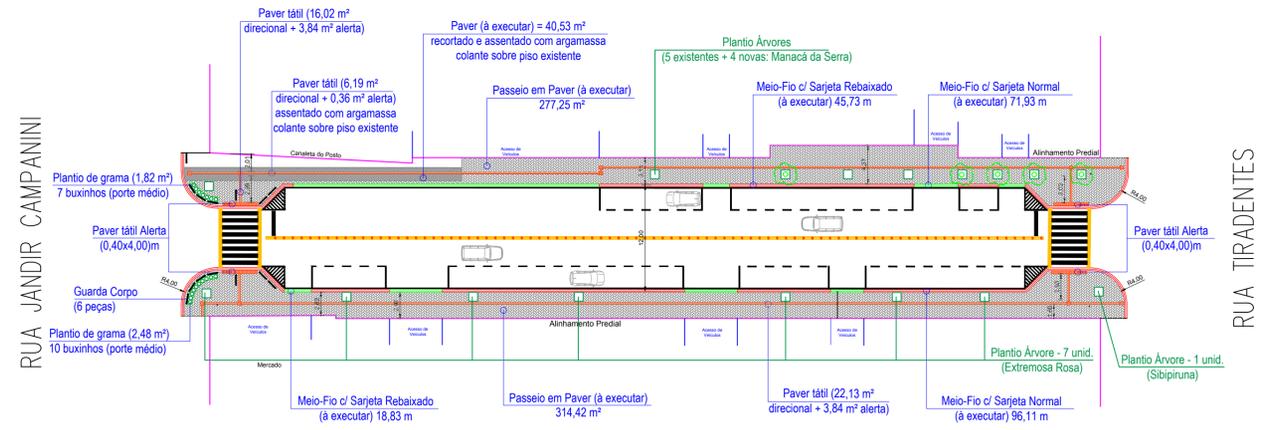


PLANTA DE EQUIPAMENTO URBANOS
Escala:.....1:400


DETALHE 1 - PINTURA
Escala 1:200

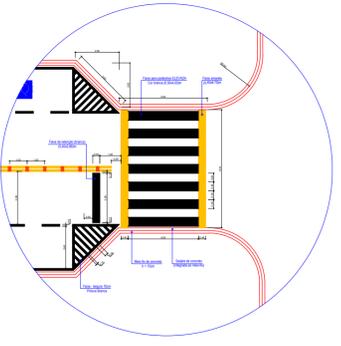

DETALHE 2 - PINTURA
Escala 1:200

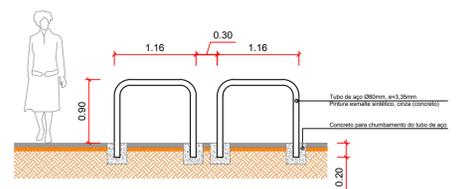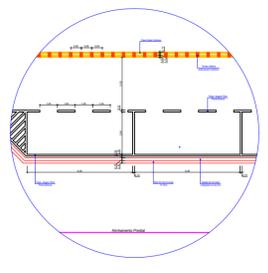

Detalhe do Guarda-Corpo
Escala 1:50

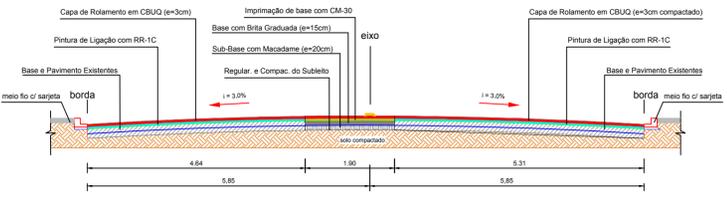

Secção Transversal
Escala 1:75

TABELA DE DRENAGEM PLUVIAL	
LEGENDA	QUANTIDADE
BOCA DE LOBO NOVA	3 UN
BOCA DE LOBO EXISTENTE	3 UN
BSTC Ø 60 CM	2 M
BSTC Ø 40 CM	11 M


TABELA DE DEMOLIÇÕES	
LEGENDA	QUANT.
ÁRVORES	3 UN
MEIO-FIO C/ SARGETA	172,94 M
MEIO-FIO S/ SARGETA	166,90 M
PASSEIO EM CONCRETO	225,91 M2
PASSEIO EM PAVER C/ REAPROVEITAMENTO	98,83 M2

TABELA DE PASSEIOS, SINALIZAÇÃO E ARBORIZAÇÃO A EXECUTAR

LEGENDA	QUANTIDADE
MEIO - FIO ALTO	168,04 m
MEIO - FIO BAIXO	64,56 m
PISO TÁTIL (assent. sobre pó de pedra)	46,19 m²
PISO TÁTIL (assent. sobre argamassa)	6,19 m²
PAV. EM PAVER (assent. sobre pó de pedra)	98,93 m² Reaprov. 492,84 m² Novo.
PAV. EM PAVER (assent. sobre argamassa)	40,53 m²
ÁRVORES A PLANTAR (porte: 2 a 4 metros)	4 Pitangueiras 1 Sibipiruna 7 Extremosas Rosa
GRAMA ESMERALDA (em leivas)	4,30 m²
ARBUSTO - BUXINHO (porte médio: 35 cm altura)	17 unidades
GUARDA-CORPO	14 peças
PINTURA BRANCA	59,96 m2
PINTURA AMARELA	28,38 m2
TAXÃO REFLETIVO	91 unidades

TABELA DE PAVIMENTAÇÃO ASFÁLTICA	
LEGENDA	QUANTIDADE
RECAPE SOBRE ASFALTO EXISTENTE	1.440,00 m2
PAVIMENTAÇÃO NOVA	152,82 m2

Detalhe do Meio-Fio com Sarjeta
(medidas em centímetros)

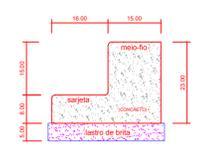

Secção Transversal Tipo
escala 1:10

PREFEITURA MUNICIPAL DE PALMITAL

DEPARTAMENTO DE ENGENHARIA **PRANCHA 01/01**

OBRA: **PROJETO DE PAVIMENTAÇÃO ASFÁLTICA**

ENDEREÇO DA OBRA: **Avenida Maximiliano Vicentim Trecho entre a Rua Jandir Campanini e a Rua Tiradentes.**

TRECHO 3

CONTEÚDO: **Recapamento Asfáltico**

PROPRIETÁRIO: **Prefeito Valdenei de Souza**
Prefeitura Municipal de Palmital
CNPJ: 75.680.025/0001-82

RESPONSÁVEL TÉCNICO PELO PROJETO: **Eduardo O. Tomen**
Engenheiro Civil - CREA-PR 80402/D

LOCALIZAÇÃO DO TERRENO: **ESTADÍSTICAS**

AUTENTICAÇÕES:

DESENHO: **Darlan** ESCALA: **Indicada** **Palmital, 25 de Setembro de 2019.**