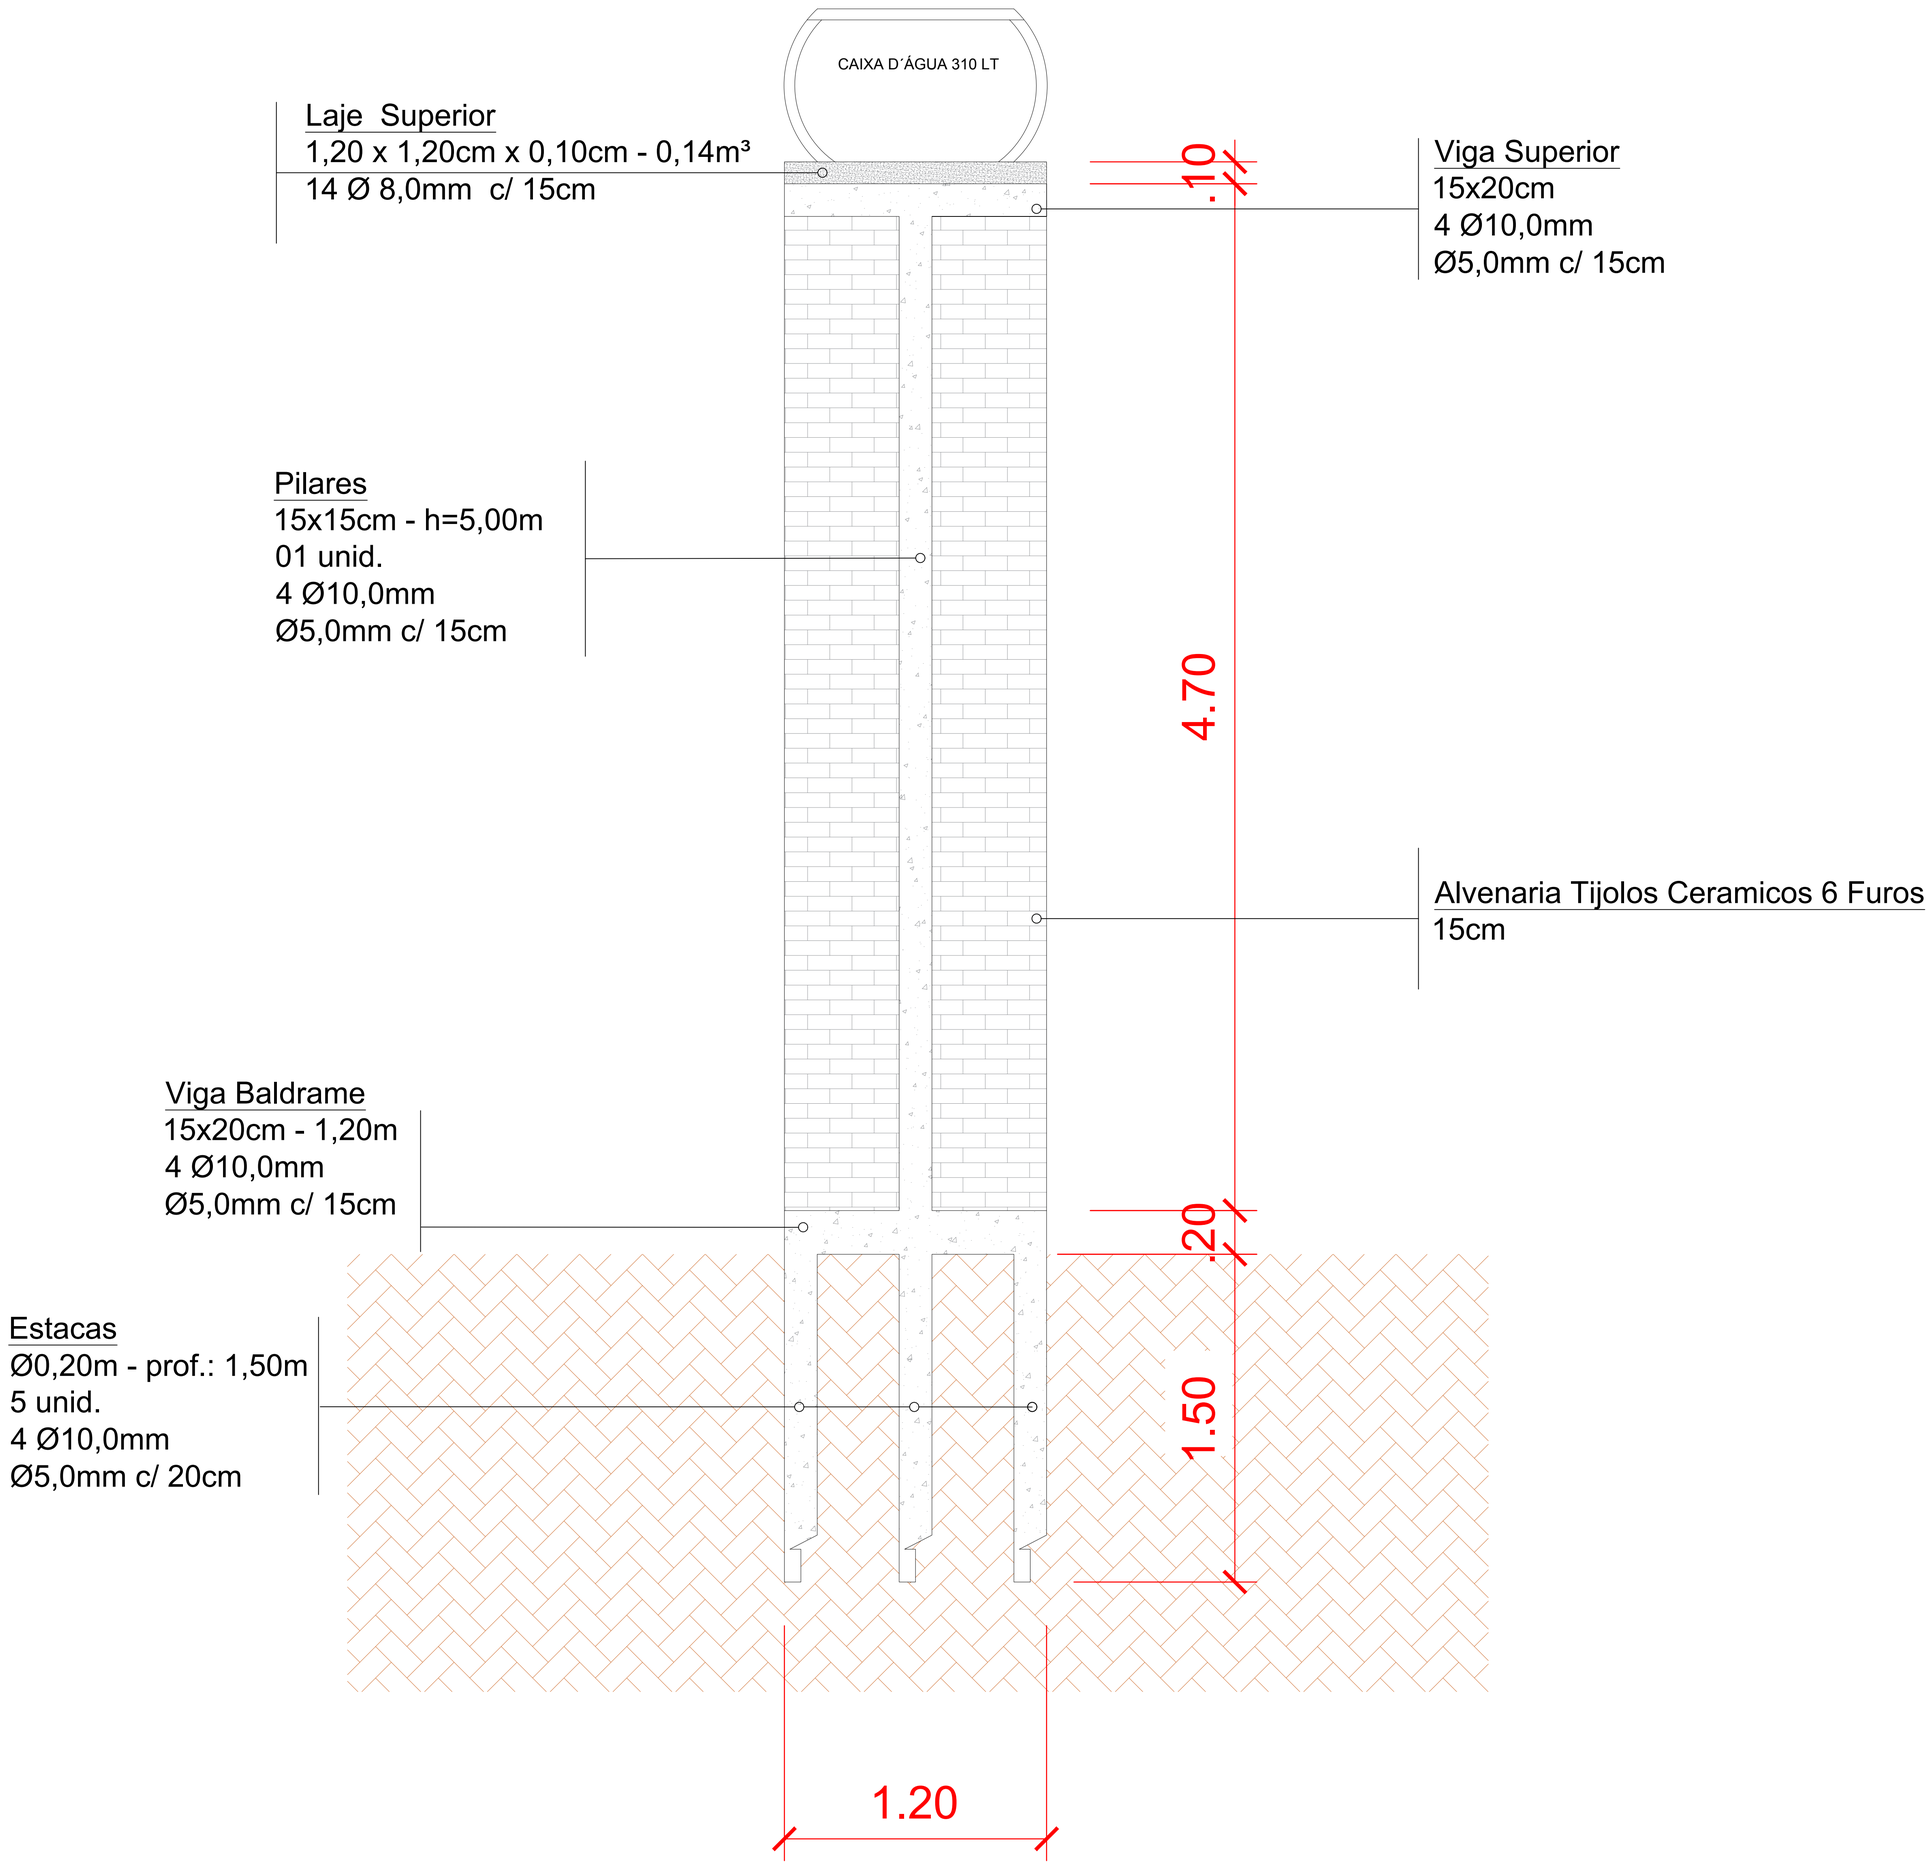

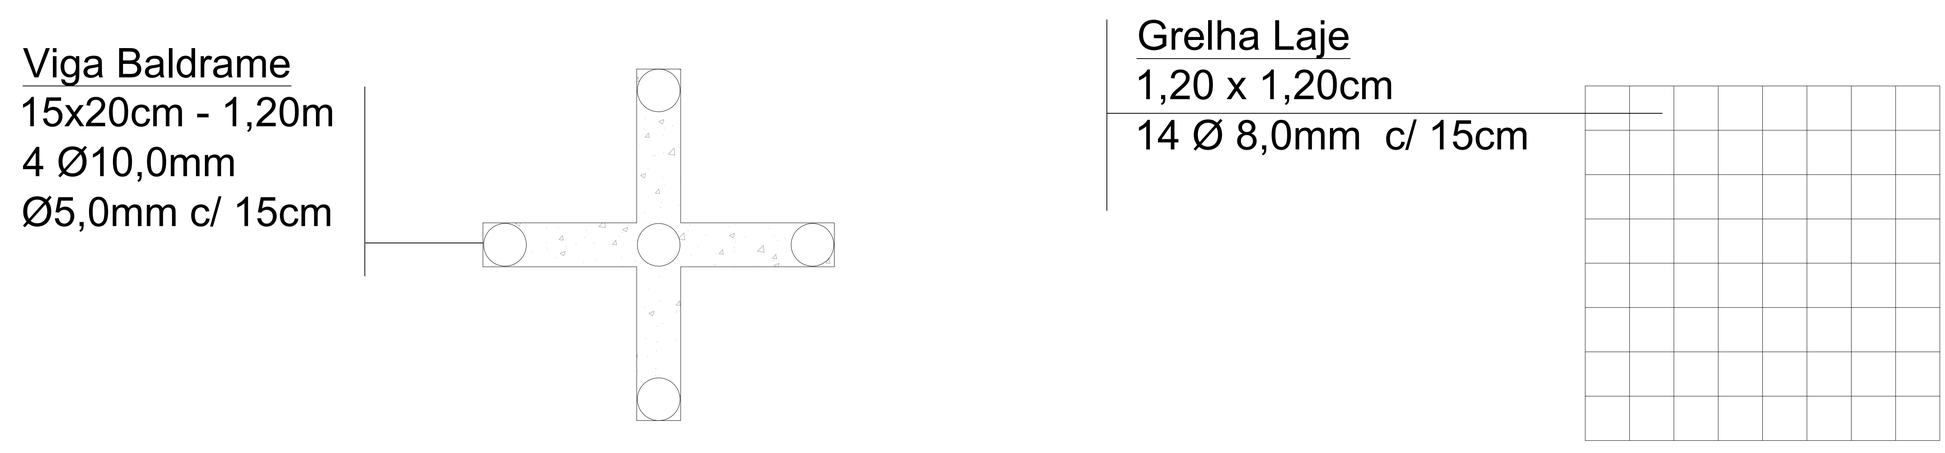

PLANTA TORRE CAIXA D´ÁGUA

PRANCHA A1