



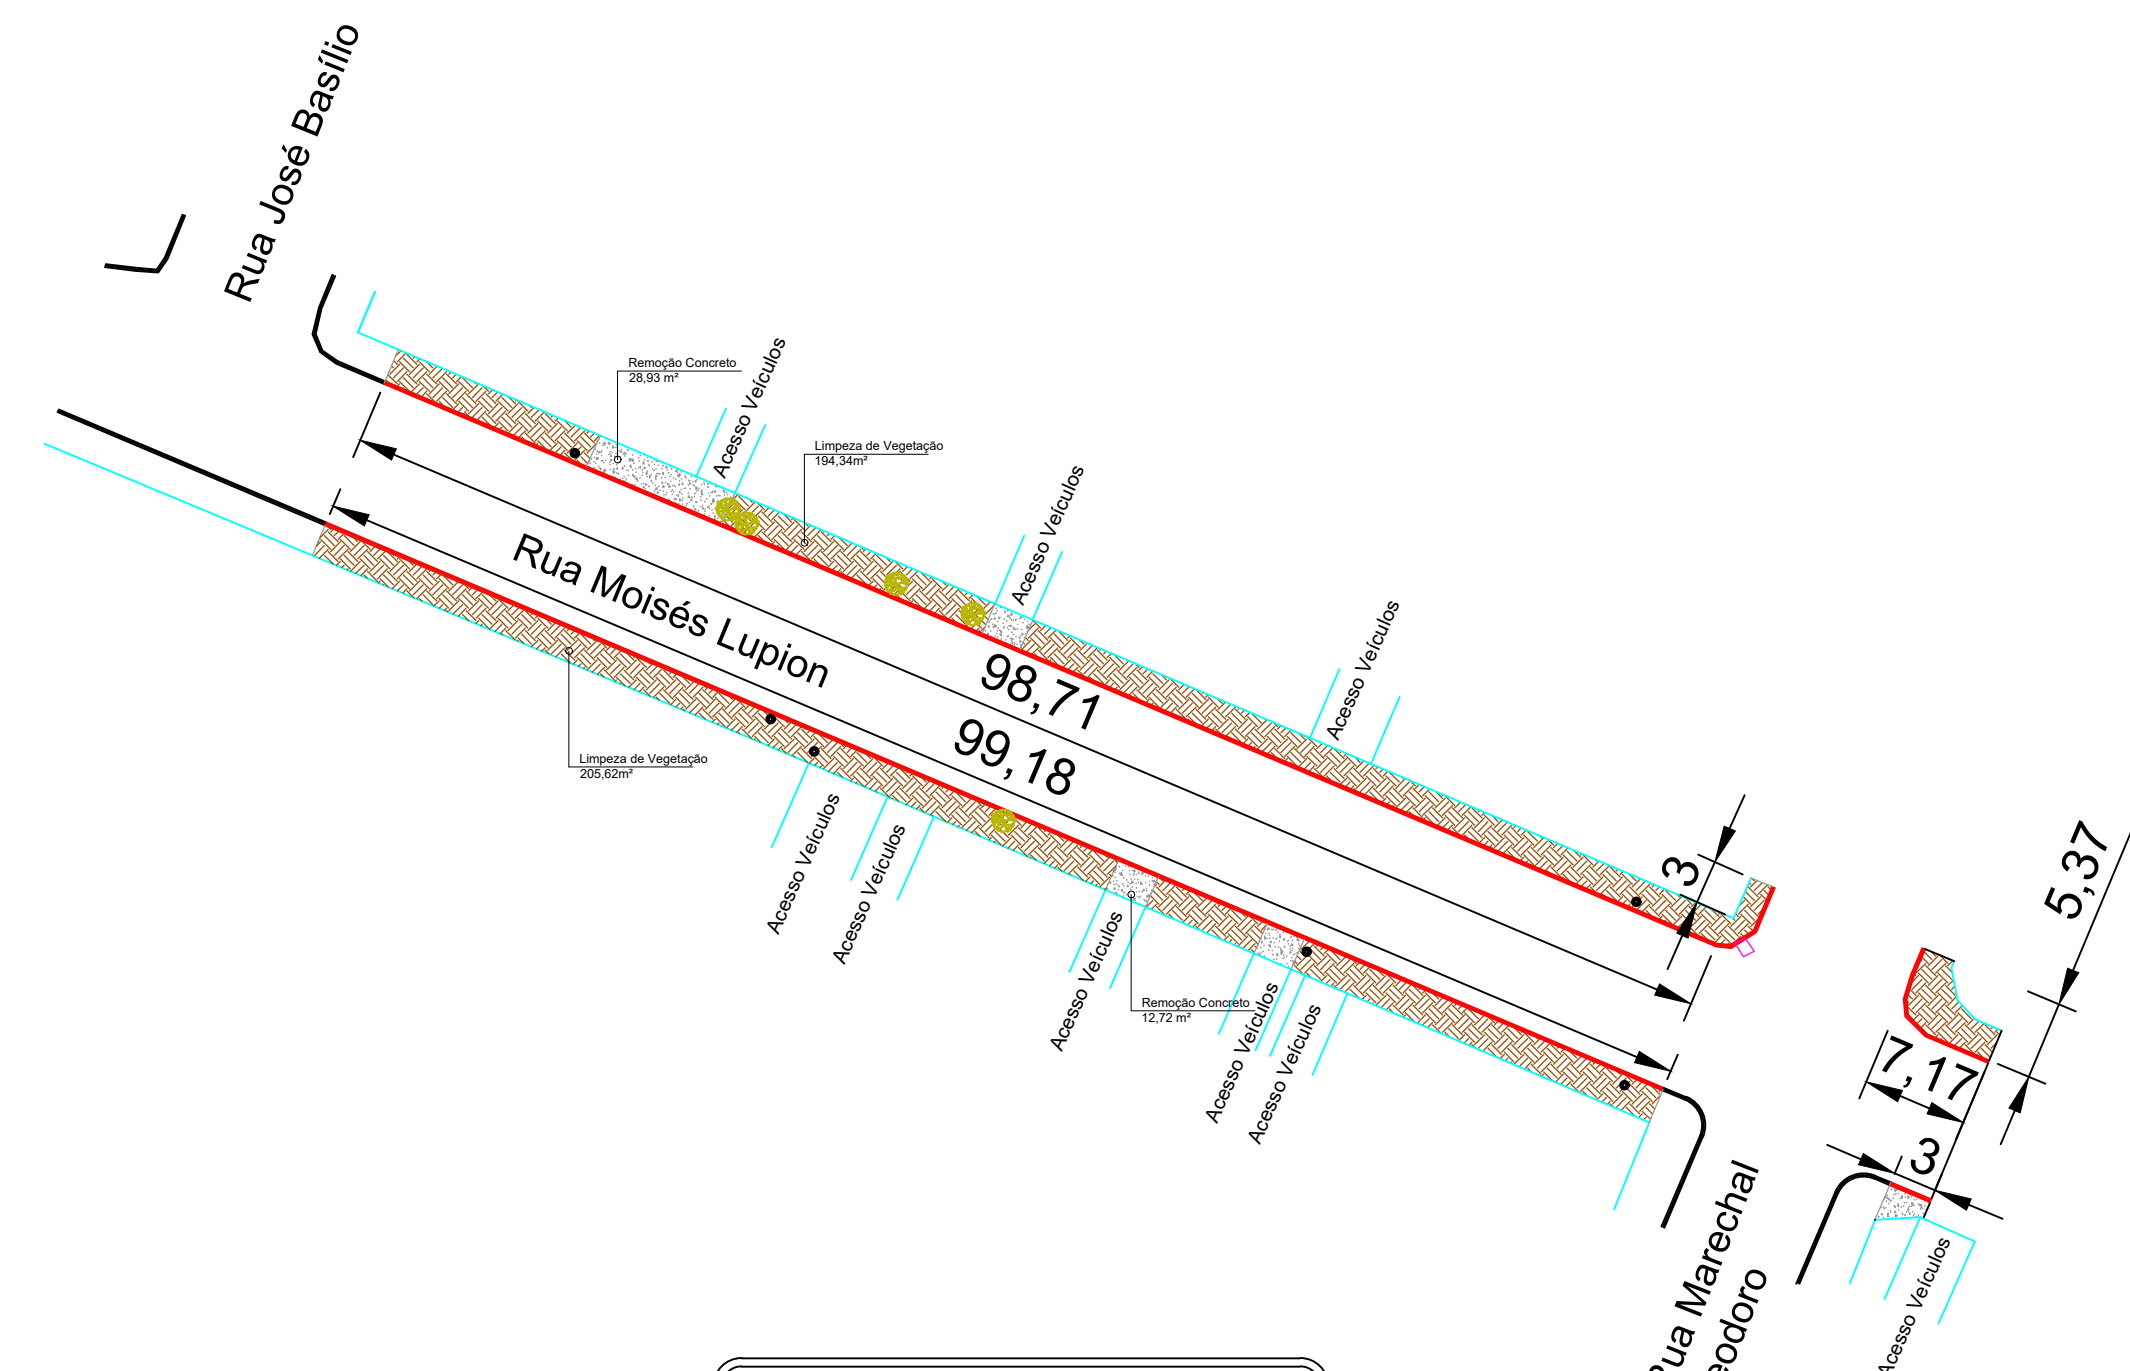

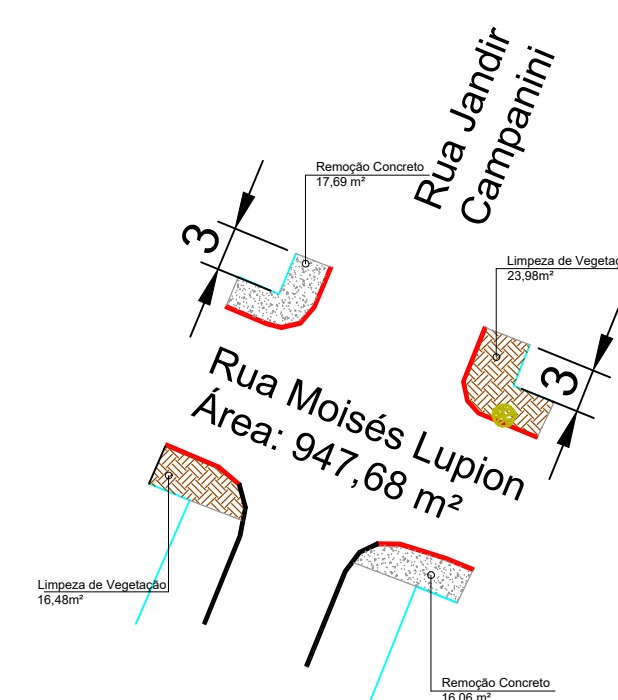
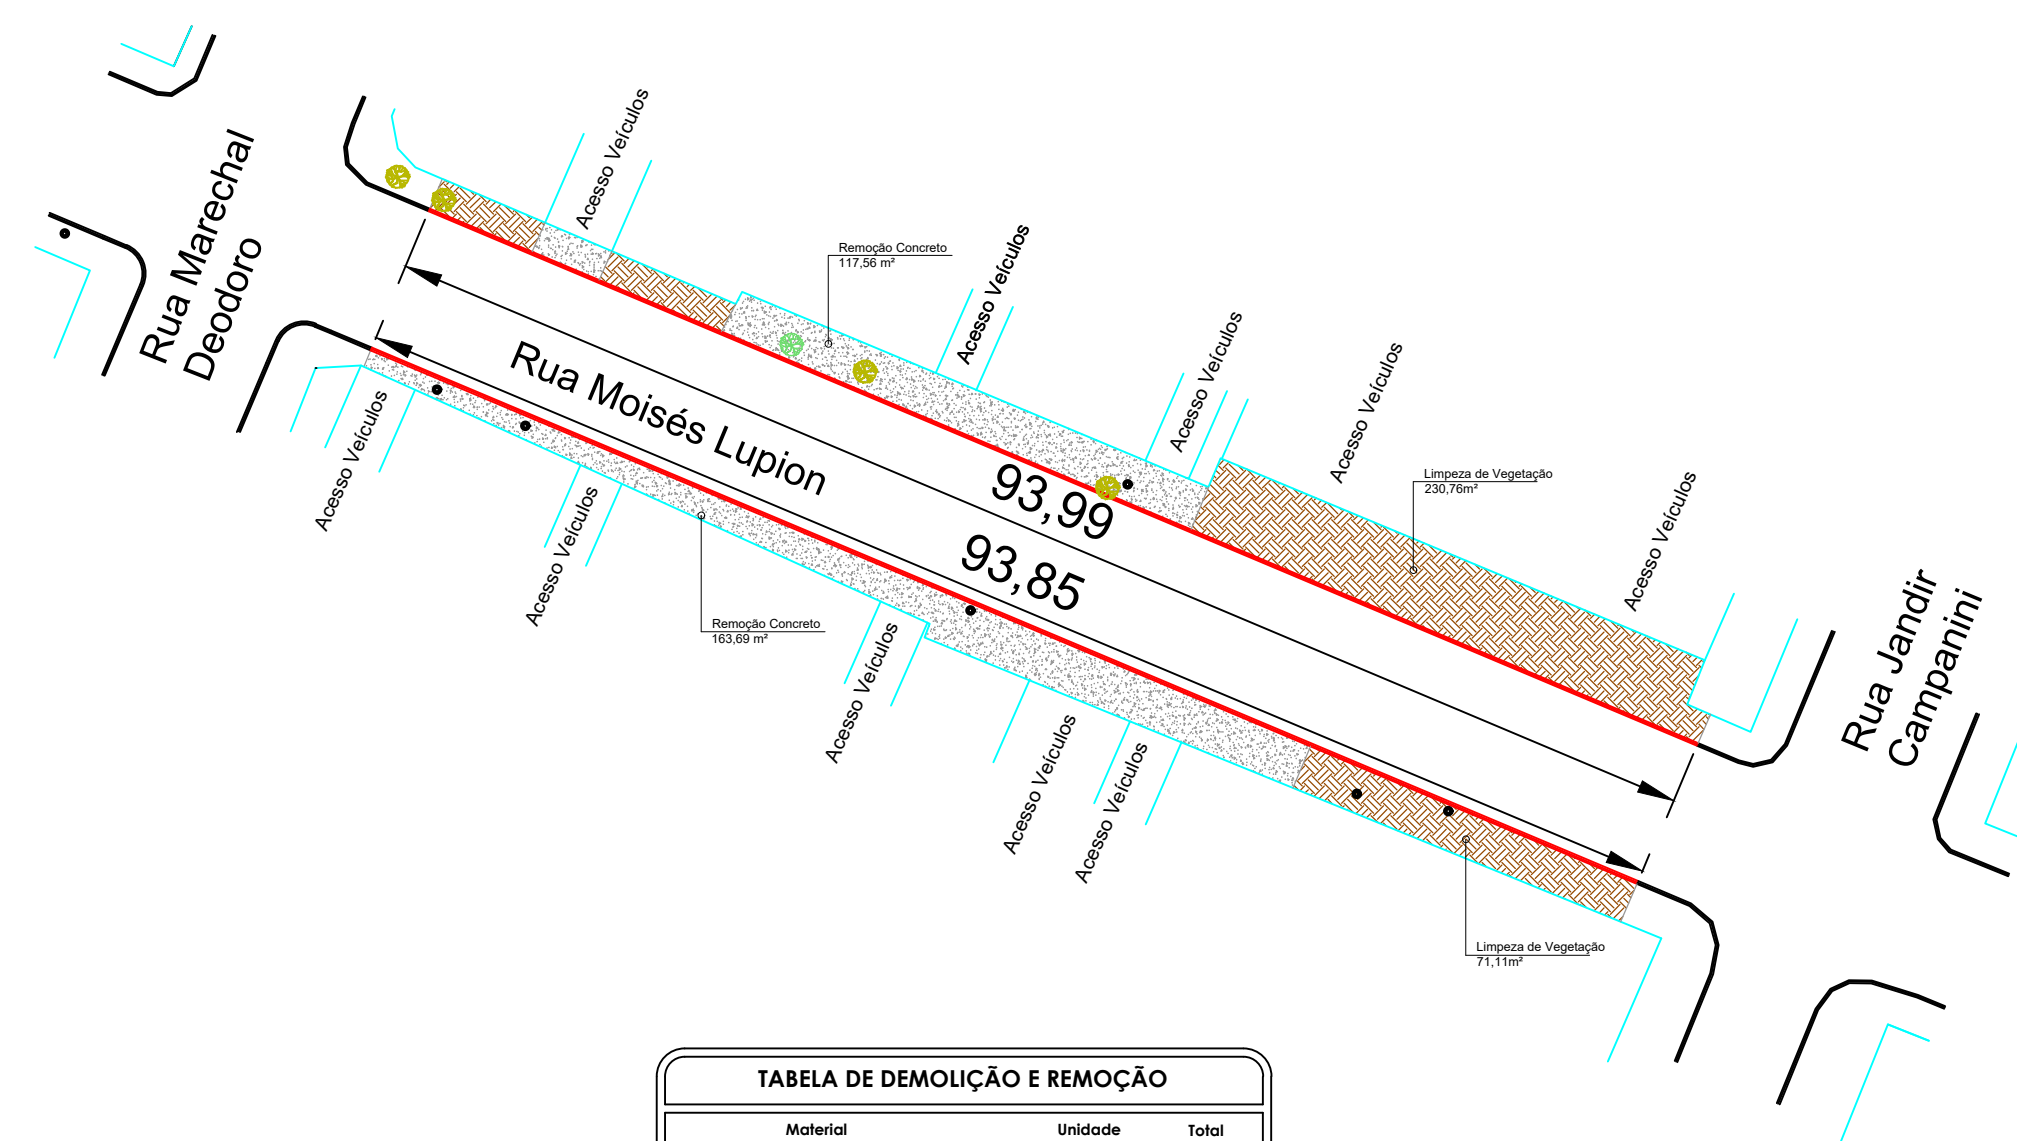







	Material	Unidade	Total
	Calçada em Concreto (espessura = 5 cm)	m²	20,07
	Regularização e Compactação	m²	73,47
	Melo fio	m	48,04
	Tampo de Bueiro	Unk.	1
	Árvore Existente (Remover)	Unk.	1
	Árvore Existente (Permanece)	Unk.	0

 






	Material	Unidade	Total
	Calçada em Concreto (espessura = 5 cm)	m²	41,65
	Regularização e Compactação	m²	399,96
	Melo flo	m	218,79
	Tampa de Bueiro	Unf.	1
	Árvore Existente (Remover)	Unf.	5
	Árvore Existente (Remanejar)	Unf.	0









	Material	Unidade	Total
	Calçada em Concreto (espessura = 5 cm)	m²	33,75
	Regularização e Compactação	m²	40,46
	Melo fio	m	33,63
	Tampa de Bueiro	Unl.	0
	Arvore Existente (Remover)	Unl.	1
	Arvore Existente (Permanece)	Unl.	0



	Material	Unidade	Total
	Colçada em Concreto (espessura = 5 cm)	m ²	281,25
	Regularização e Compactação	m ²	301,87
	Meio fio	m	187,84
	Tampa de Bueiro	Unid.	0
	Anore Existente (Remover)	Unid.	4
	Anore Existente (Permanecer)	Unid.	1



RESUMO TOTAL DAS QUANTIDADES			
	Material	Unidade	Total
	Calçada em Concreto (espessura = 5 cm)	m³	40,89
	Regularização e Compactação	m²	1.933,33
	Meio fio	m	1.152,74
	Tampa de Bueiro	Unid.	6
	Árvore Existente (Remover)	Unid.	41
	Árvore Existente (Permanece)	Unid.	1

NOTAS

- OS NÍVEIS E DIMENSÕES INDICADOS ESTÃO EM METROS, SALVO QUANDO ESPECIFICADAS
- CONFERIR EM OBRA AS DIMENSÕES DETERMINADAS NO PROJETO ARQUITETÔNICO. QUALQUER MODIFICAÇÃO A SER EFETUADA NESTE PROJETO REQUER CONSULTA PREVIA A ESTE ESCRITÓRIO.
- OS DESENHOS SÃO INDICATIVOS DO SISTEMA E DO ASPECTO FINAL DESEJADO, A ESTABILIDADE E O PERFEITO FUNCIONAMENTO SÃO DE INTEIRA RESPONSABILIDADE DOS EXECUTORES.
- ESTE PROJETO NÃO SE RESPONSABILIZA PELOS ASPECTOS RELATIVOS A PROJETOS COMPLEMENTARES, OS MÓDULOS E PRODUTOS CONSTITUTIVOS UTILIZADOS NA OBRA, DEVENDO SEGUIR TODAS AS ESPECIFICAÇÕES TÉCNICAS INDICADAS PELOS ÓRGÃOS DE NORMATIZAÇÃO APROPRIADOS, SOB A ORIENTAÇÃO DE FORNECEDORES.

OBRA
PAVIMENTAÇÃO / RECAPE
RECAPE ASFÁLTICO

LOCALIZAÇÃO
RUA MOISÉS LUPION, CENTRO, PALMITAL-PR, CEP 85.270-000
TRECHO ENTRE A RUA SETE DE SETEMBRO E RUA 21 DE JANEIRO
RUA JANDIR CAMPANINO, CENTRO, PALMITAL-PR, CEP 85.270-000
TRECHO ENTRE A RUI BARBOSA E RUA JOAQUIM FERREIRA DE SOUZA

PROJETO
EDU-01-001-001-001ETAPA
PROJETO

PREFEITURA MUNICIPAL DE PALMITAL



QUADRO ESTATÍSTICO

ÁREA PAVIMENTAÇÃO.....7.522,41m²
ÁREA DE PASSEIOS.....2.908,48m²

PROPRIETÁRIO/CIENTE

MUNICÍPIO DE PALMITAL
CNPJ: 75.680.025/0001-82

RESPONSÁVEL(ES) TÉCNICO(S) PROJETO

MATHEUS AUGUSTO LOPES SCHON
CREA-PR: 199305/D.

	1	2	
--	---	---	---	---	---	---	---	---	---	----	----	-----	-----	

AUTOR (ES) DO PROJETO

MATHEUS AUGUSTO
CREA-PR: 1993

DESENHO

MATHEUS SCH

REVISÃO

ESPECIFICAÇÃO
DEMOLOGICA

Ass.

ROBERTO CARLOS ROSSI
PREFEITO MUNICIPAL

MATHEUS AUGUSTO LOPES &

ENGENHEIRO CIVIL
CREA-PR: 199305/D

FRANCHIA

007