




- LEGENDA
- MEIO FIO PRÉ-MOLDADO TIPO 2
 - MEIO FIO PRÉ-MOLDADO TIPO 7

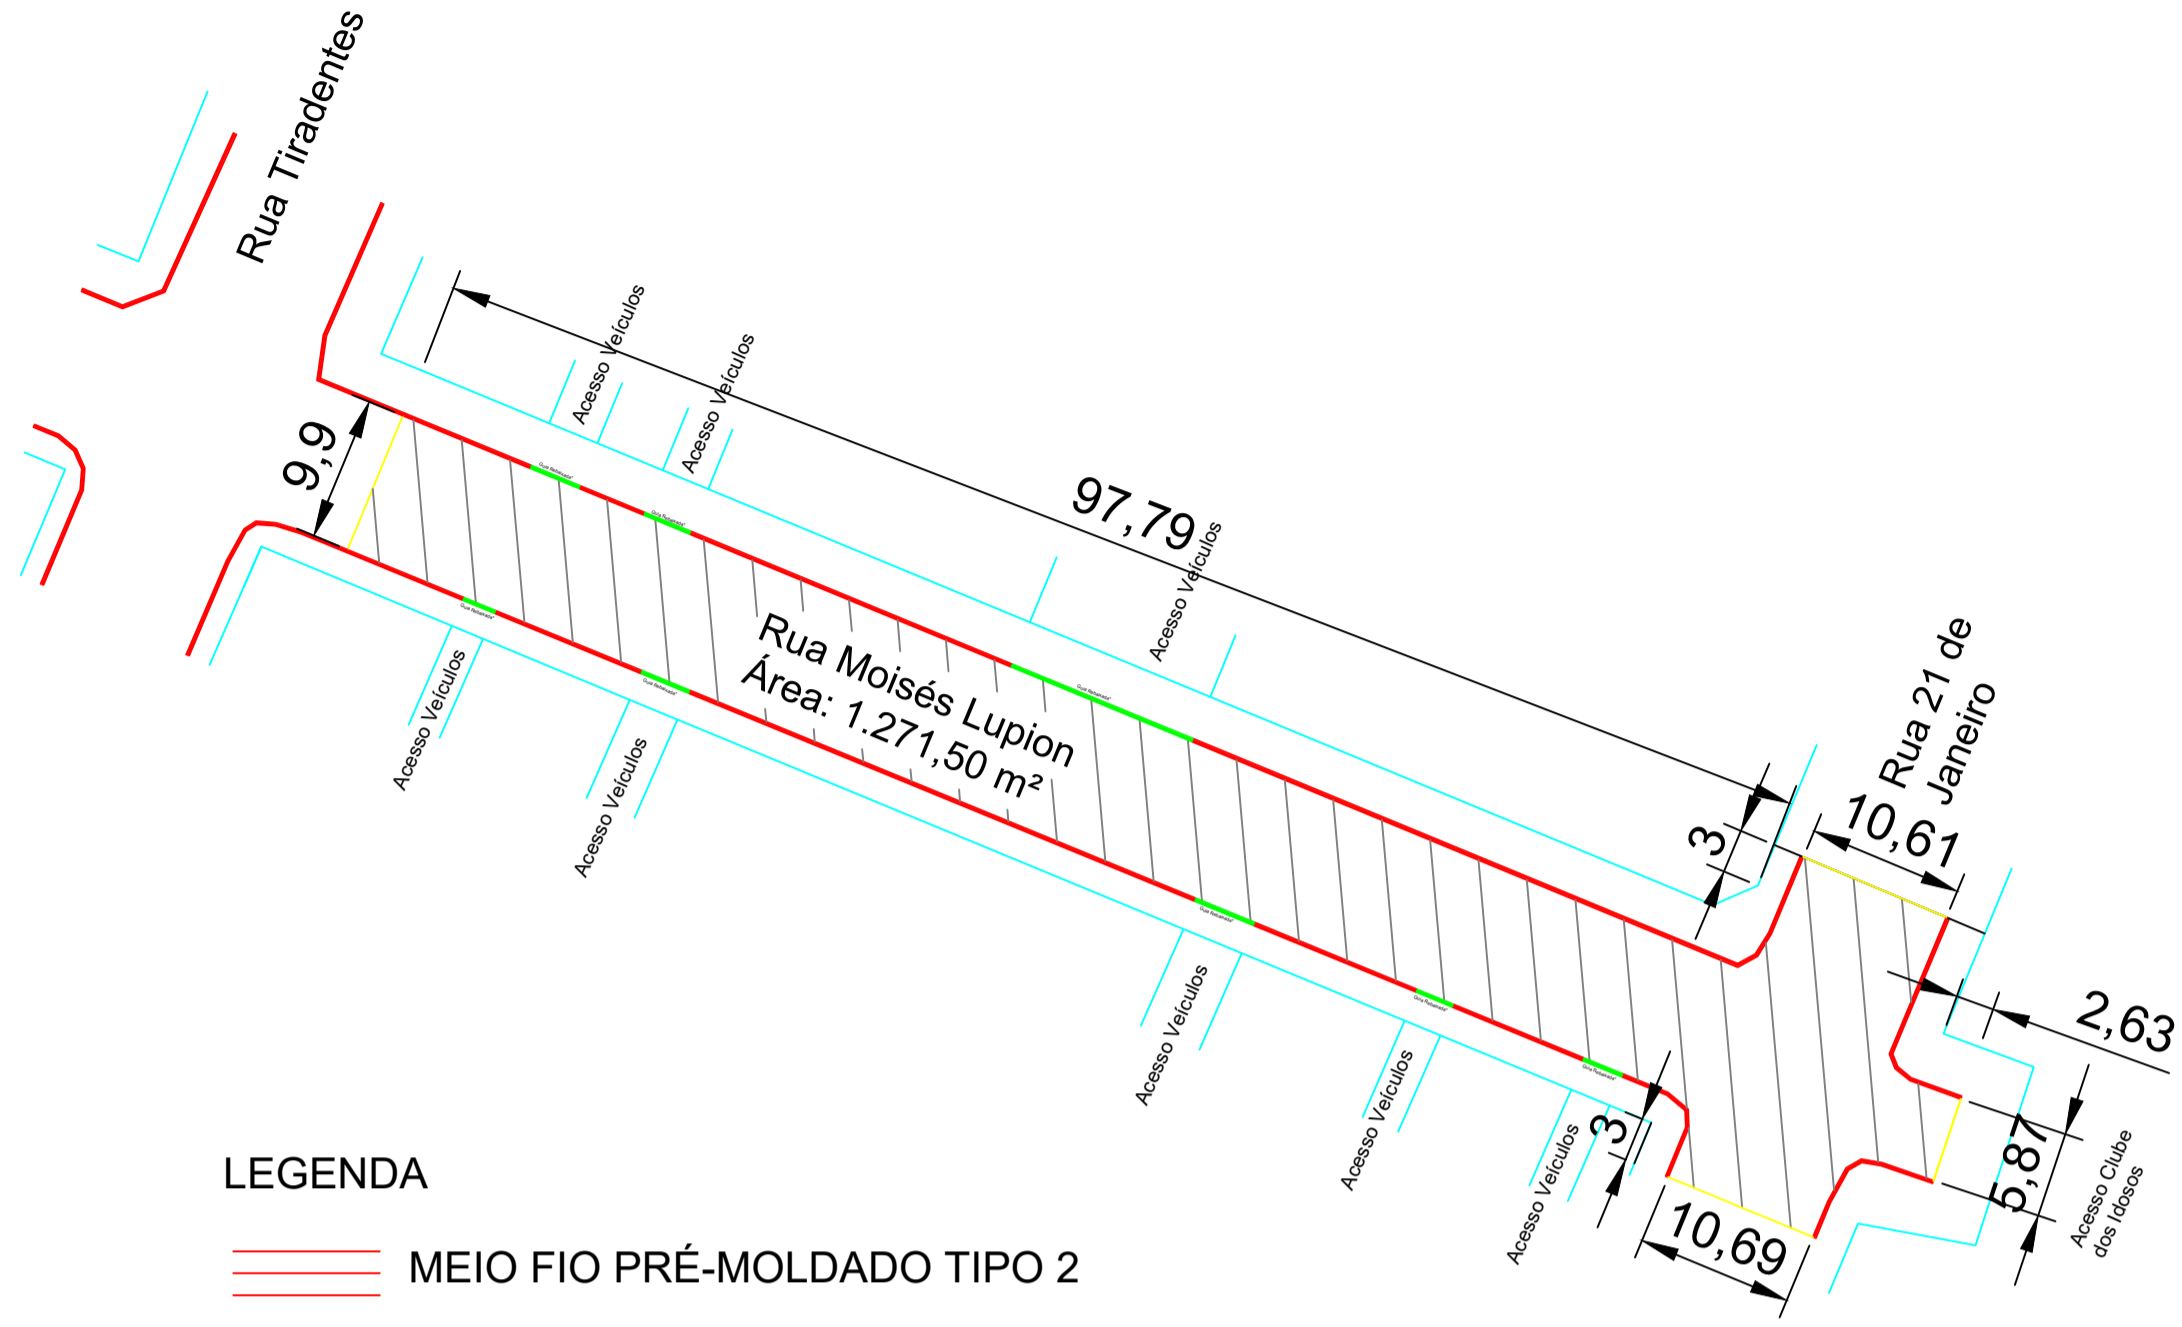

- LEGENDA
- MEIO FIO PRÉ-MOLDADO TIPO 2
 - MEIO FIO PRÉ-MOLDADO TIPO 7

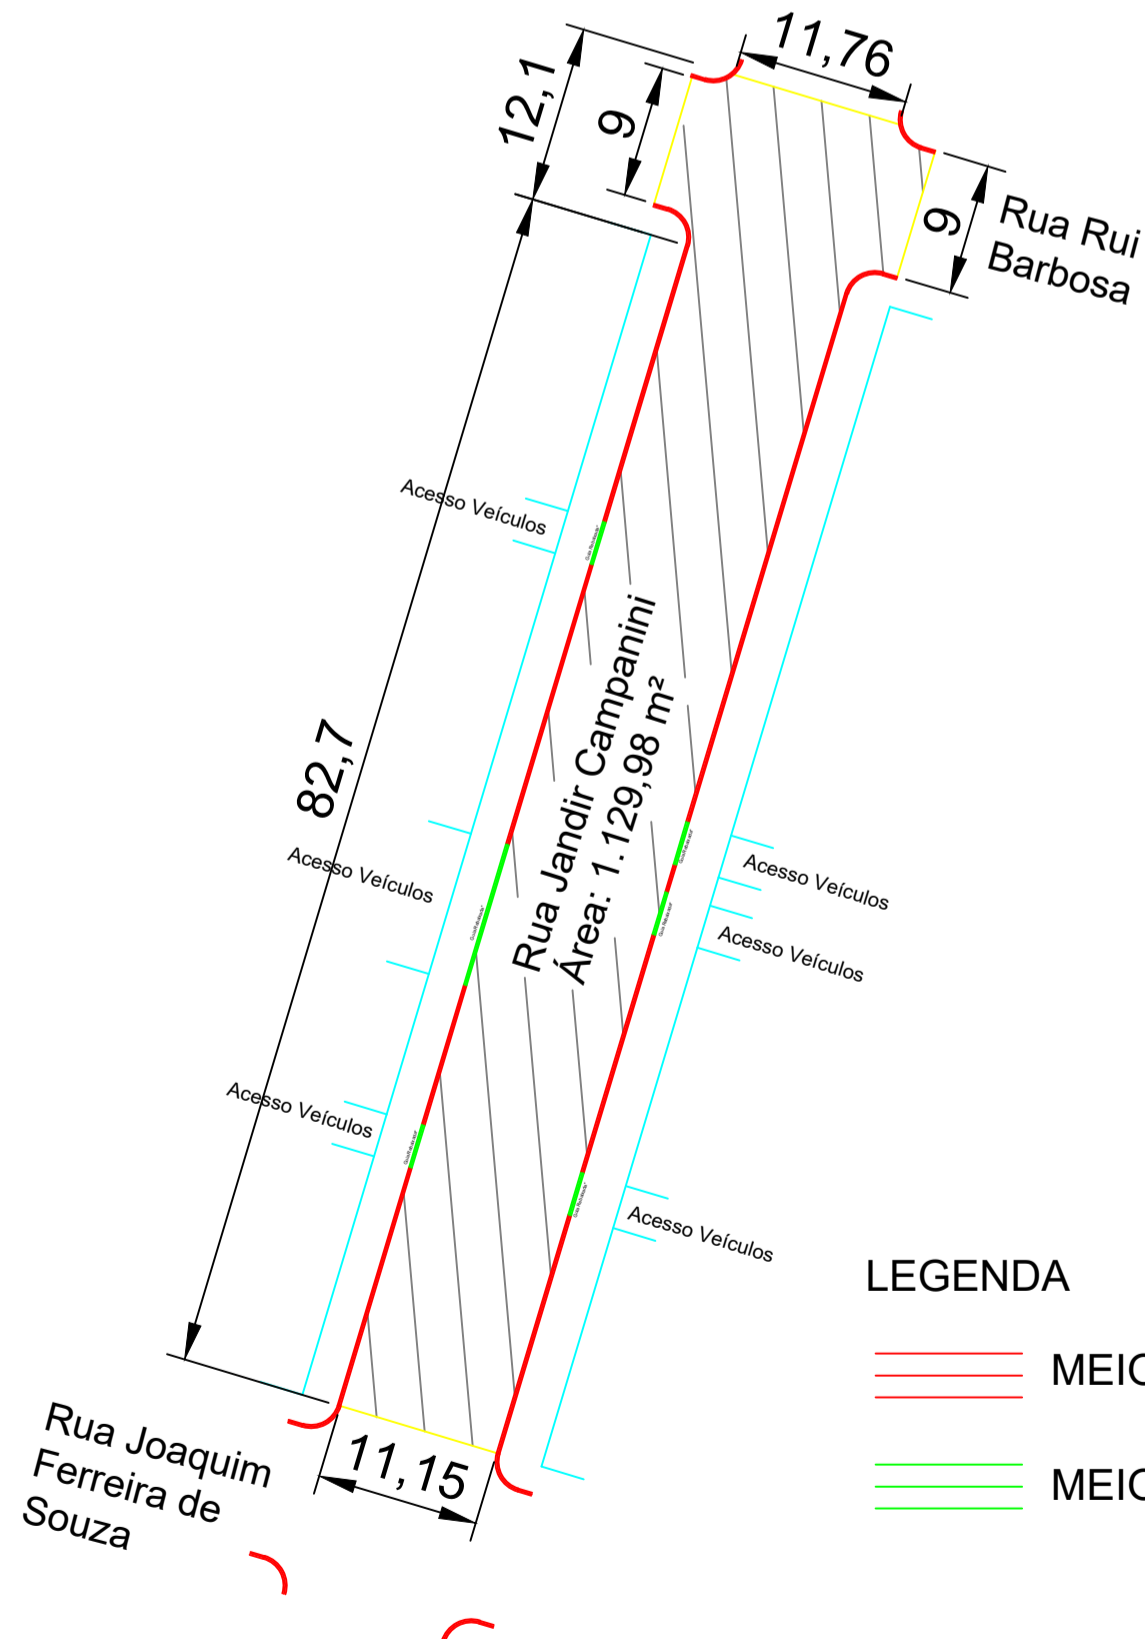

- LEGENDA
- MEIO FIO PRÉ-MOLDADO TIPO 2
 - MEIO FIO PRÉ-MOLDADO TIPO 7

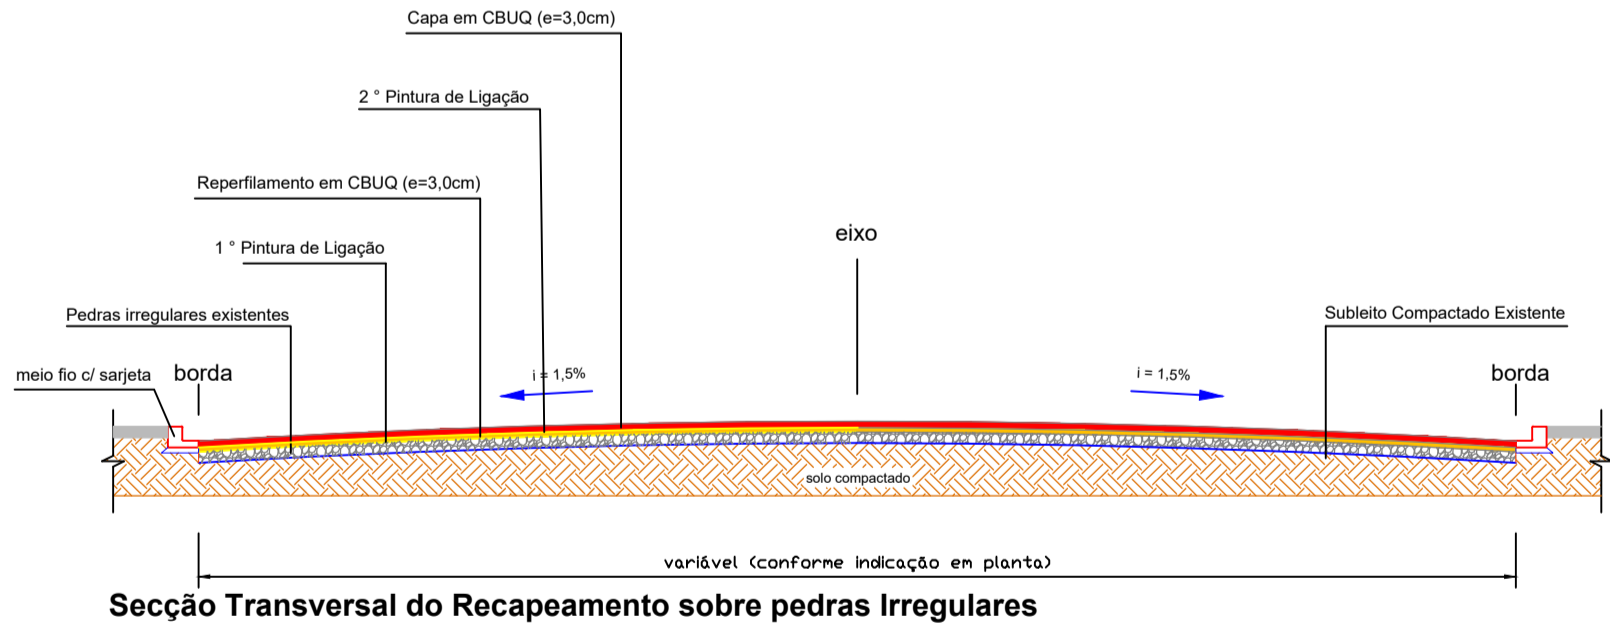

NOTAS

- OS NÍVEIS E DIMENSÕES INDICADOS ESTÃO EM METROS, SALVO QUANDO ESPECIFICADAS.
- CONFERIR EM OBRA AS DIMENSÕES DETERMINADAS NO PROJETO ARQUITETÔNICO. QUALQUER MODIFICAÇÃO A SER EFETUADA NESTE PROJETO REQUER CONSULTA PRÉVIA A ESTE ESCRITÓRIO.
- OS DESENHOS SÃO INDICATIVOS DO SISTEMA E DO ASPECTO FINAL DESEJADO, A ESTABILIDADE E O PERFEITO FUNCIONAMENTO SÃO DE INTEIRA RESPONSABILIDADE DOS EXECUTORES.
- ESTE PROJETO NÃO SE RESPONSABILIZA PELOS ASPECTOS RELATIVOS A PROJETOS COMPLEMENTARES - OS MATERIAIS E PROCEDIMENTOS CONSTRUTIVOS UTILIZADOS NA OBRA, DEVERÃO SEGUIR TODAS AS ESPECIFICAÇÕES TÉCNICAS INDICADAS PELOS ÓRGÃOS DE NORMATIZAÇÃO APROPRIADOS, SOB A ORIENTAÇÃO DE FORNECEDORES.
- AS GUIAS REBAIXADAS ESTÃO DIMENSIONADAS PARA AS ENTRADAS DE VEÍCULOS, CONFORME PROJETO, E DEVERÃO SER EXECUTADAS COM NO MÁXIMO 3,00 METROS DE EXTENSÃO, SALVO CASO ESPECÍFICO DE LOCAL DE ESTACIONAMENTO DA IGREJA.

OBRA
PAVIMENTAÇÃO / RECAPE
RECAPE ASFÁLTICO

LOCALIZAÇÃO
RUA MOISÉS LUPION, CENTRO, PALMITAL-PR, CEP 85 270-000
TRECHO ENTRE A RUA SETE DE SETEMBRO E RUA 21 DE JANEIRO
RUA JANDIR CAMPANINO, CENTRO, PALMITAL-PR, CEP 85 270-000
TRECHO ENTRE A RUI BARBOSA E RUA JOAQUIM FERREIRA DE SOUZA

PROJETO
EXECUTIVO

ETAPA
PROJETO

Nº DO PROJETO



PREFEITURA MUNICIPAL DE PALMITAL

QUADRO DE LOCALIZAÇÃO

QUADRO ESTATÍSTICO

ÁREA PAVIMENTAÇÃO.....7.522,41m²
ÁREA DE PASSEIOS.....2.908,48m²

PROPRIETÁRIO CLIENTE
MUNICÍPIO DE PALMITAL
CNPJ: 75.680.025/0001-82

RESPONSÁVEL(S) TÉCNICO(S) PROJETO
MATHEUS AUGUSTO LOPES SCHON
CREA-PR: 199305/D.

AUTOR (S) DO PROJETO
MATHEUS AUGUSTO LOPES SCHON
CREA-PR: 199305/D.

DESENHO
MATHEUS SCHON

REVISÃO

ESPECIFICAÇÃO
GEOMÉTRICO.

ART CORRESPONDENTE
ASS.
MATHEUS AUGUSTO LOPES SCHON
ENGENHEIRO CIVIL
CREA-PR: 199305/D.

ART CORRESPONDENTE
ASS.
MATHEUS AUGUSTO LOPES SCHON
ENGENHEIRO CIVIL
CREA-PR: 199305/D.

DATA
JULHO 2025.

ESCALA
INDICADA

PRANCHAS
010
APQ