


PLANTA DE DRENAGEM
Escala 1:400

DETALHE DA BOCA DE LOBO

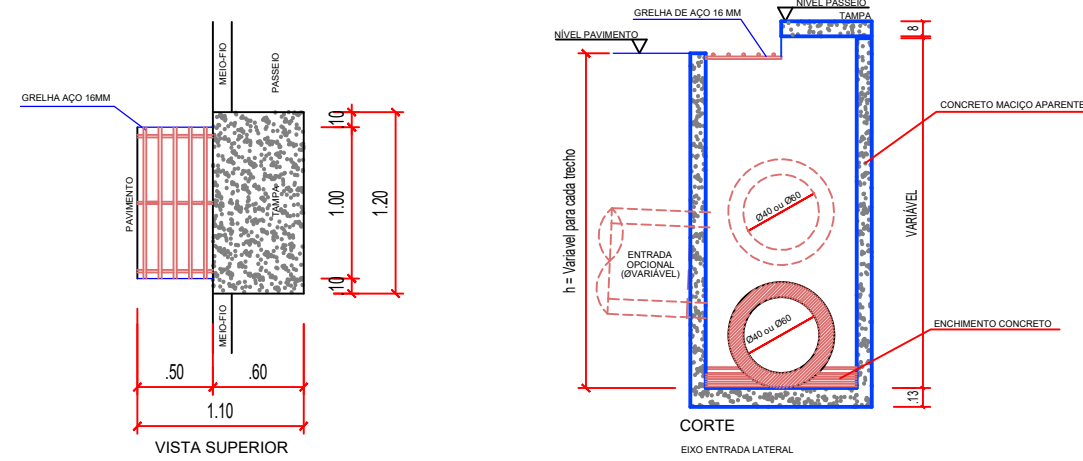

PREFEITURA MUNICIPAL DE PALMITAL

DEPARTAMENTO DE ENGENHARIA

6/11

PAVIMENTAÇÃO ASFÁLTICA EM VIAS URBANAS

Diversas ruas do Perímetro Urbano

Drenagem(Prancha 1 de 1)



PROPRIETÁRIO
Prefeito Roberto Rossi
Prefeitura Municipal de Palmital
CNPJ: 75.680.025/0001-82

RESPONSÁVEL TÉCNICO DO PROJETO
Darian Aurélio Dutra
Arquiteto e Urbanista - CAU/PR - A189900-8

ESTATÍSTICAS

AUTENTICAÇÃO

ORIENTADO: Darian

ESCALA: Indicada

Palmital, julho de 2025.