


RESUMO DAS QUANTIDADES RUA TRAVESSA MOISÉS LUPION			
Material	Unidade	Total	
Boca de Lobo	Unk.	2	
Tubo Ø50C Ø 40 cm	m	46	
Tubo Ø50C Ø 60 cm	m	-	
Tubo Ø50C Ø 80 cm	m	-	
Tubo Ø50C Ø 100 cm	m	-	
Dispositivo de Energia	Unk.	-	

RESUMO DAS QUANTIDADES RUA INTERVENTOR MANOEL RIBAS			
Material	Unidade	Total	
Boca de Lobo	Unk.	5	
Tubo Ø50C Ø 40 cm	m	73	
Tubo Ø50C Ø 60 cm	m	-	
Tubo Ø50C Ø 80 cm	m	-	
Tubo Ø50C Ø 100 cm	m	-	
Dispositivo de Energia	Unk.	-	

DETALHE DA BOCA DE LOBO

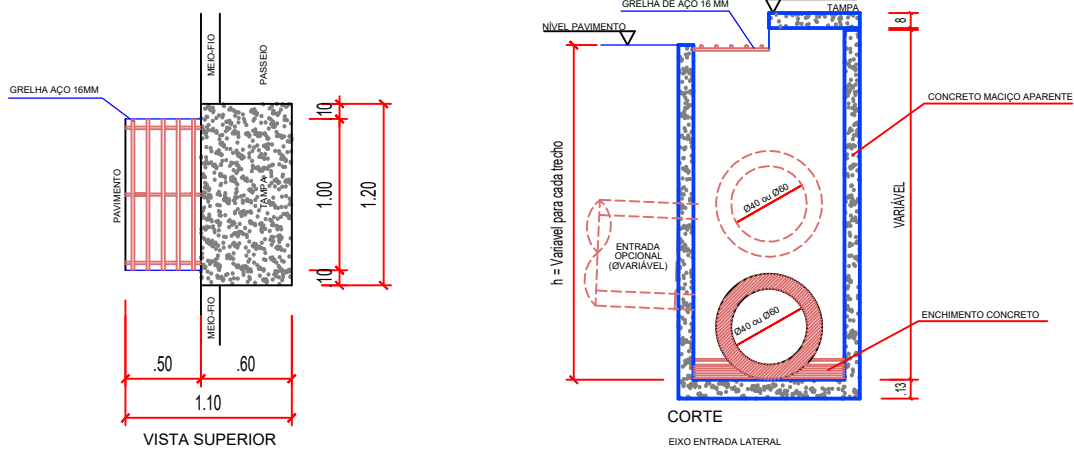

PREFEITURA MUNICIPAL DE PALMITAL

DEPARTAMENTO DE ENGENHARIA

7/11

PAVIMENTAÇÃO ASFÁLTICA EM VIAS URBANAS

Diversas ruas do Perímetro Urbano

Drenagem (Prancha 1 de 1)



Prefeito Roberto Rossi
Prefeitura Municipal de Palmital
CPF: 75.680.025/0001-82

Responsável Técnico pelo Projeto
Dartan Aurélio Dutra
Arquiteto e Urbanista - CAUPR - A169080-8

Estimativas

Alterações

Desenho: Dartan

Escala: Indicada

Palmital, julho de 2025.

PLANTA DE DRENAGEM

Escala 1:400