


PLANTA DE DRENAGEM  
Escala 1:500

RESUMO DAS QUANTIDADES JOÃO PIDGURNEI		
Material	Unidade	Total
Boca de Lobo	Unl	12
Tubo 85CC Ø 40 cm	m	167
Tubo 85CC Ø 40 cm	m	92
Tubo 85CC Ø 80 cm	m	-
Tubo 85CC Ø 100 cm	m	-
Desbocador de Energia	Unl	-

DETALHE DA BOCA DE LOBO

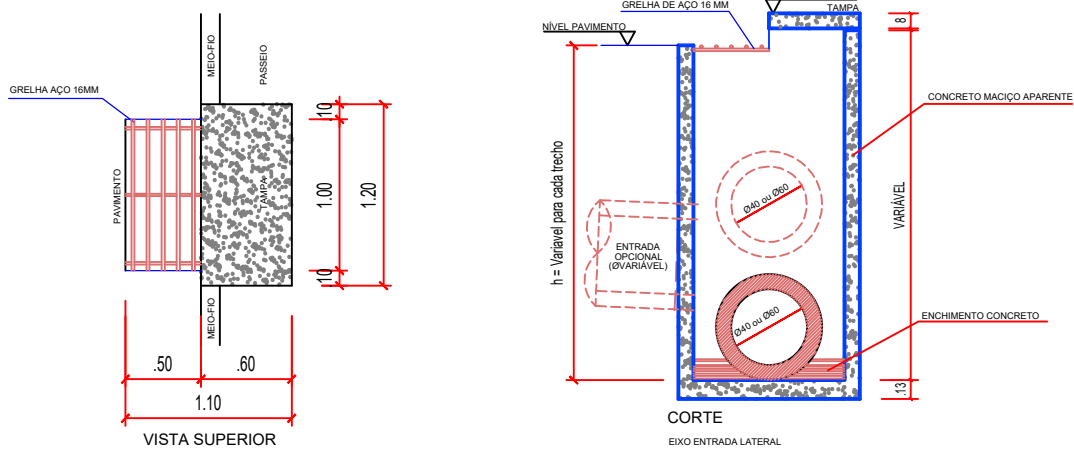

PREFEITURA MUNICIPAL DE PALMITAL

DEPARTAMENTO DE ENGENHARIA

2/11

PAVIMENTAÇÃO ASFÁLTICA EM VIAS URBANAS

Diversas ruas do Perímetro Urbano

Drenagem(Prancha 1 de 1)



Prefeito Roberto Rossi  
Prefeitura Municipal de Palmital  
CPF: 75.680.025/0001-82

Responsável Técnico pelo Projeto  
Dartan Aurélio Dutra  
Arquiteto e Urbanista - CAUPPR - A169080-8

ESTATÍSTICAS

AUTENTICAÇÕES

Desenho: Dartan

Escala: Indicada

Palmital, julho de 2025.