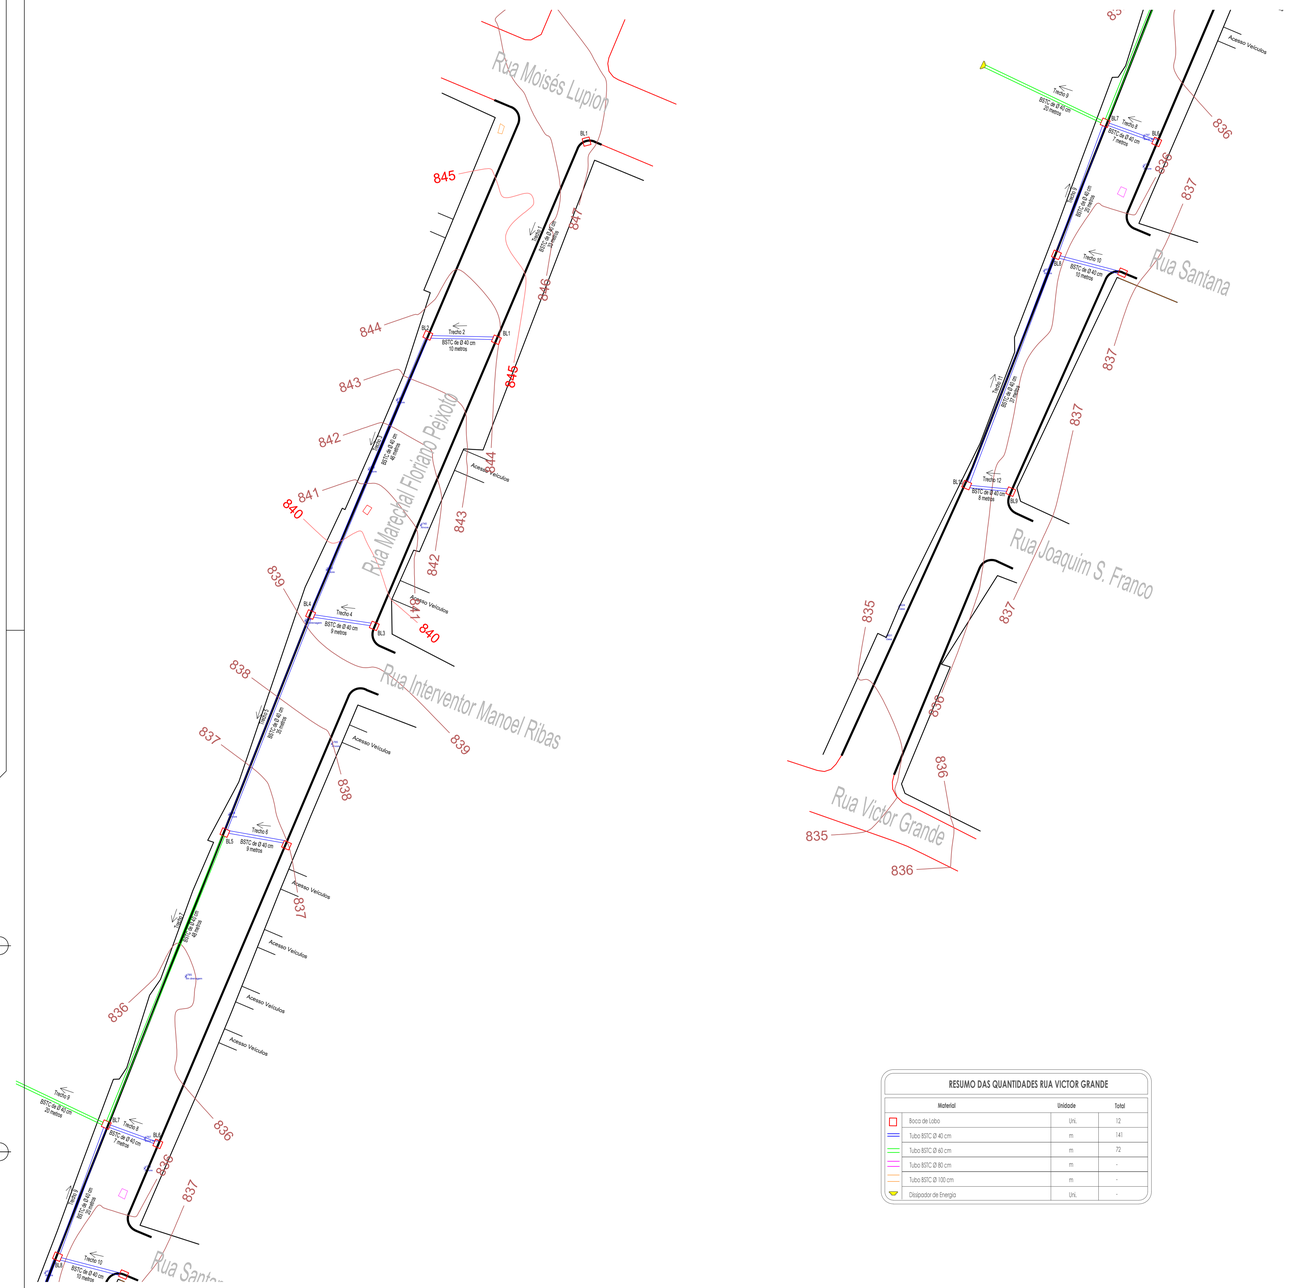

PLANTA DE DRENAGEM

Escala 1:400

DETALHE DA BOCA DE LOBO

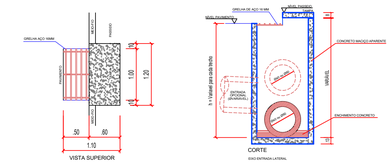

RESUMO DAS QUANTIDADES RUA VICTOR GRANDE			
	Material	Unidade	Total
	Bocca de Lobo	UNL	12
	Tubo BSTC Ø 40 cm	m	141
	Tubo BSTC Ø 40 cm	m	72
	Tubo BSTC Ø 80 cm	m	-
	Tubo BSTC Ø 100 cm	m	-
	Dissipador de Energia	UNL	-

PREFEITURA MUNICIPAL DE PALMITAL

DEPARTAMENTO DE ENGENHARIA

PRANCHA **8/11**

OBRA:
PAVIMENTAÇÃO ASFÁLTICA EM VIAS URBANAS

ENDEREÇO DA OBRA:
Diversas ruas do Perimetro Urbano

CONTEÚDO:
Drenagem(Prancha 1 de 1)

Prefeitura de **Palmital**
CONSTRUINDO UM NOVO TEMPO

PROPRIETÁRIO:
Prefeito Roberto Rossi
Prefeitura Municipal de Palmital
CNPJ: 75.680.025/0001-82

RESPONSÁVEL TÉCNICO PELO PROJETO:
Darlan Aurélio Dutra
Arquiteto e Urbanista - CAU/PR - A166080-8

ESTATÍSTICAS:

AUTENTICAÇÕES:

DESENHO: Darlan | ESCALA: Indicada | Palmital, julho de 2025.