



RESUMO DAS QUANTIDADES RUA SANTOS DUMONT			
Material	Unidade	Total	
Boca de Lobo	Un.	4	
Tubo B5TC Ø 40 cm	m	69	
Tubo B5TC Ø 40 cm	m	-	
Tubo B5TC Ø 80 cm	m	-	
Tubo B5TC Ø 100 cm	m	-	
Dispositivo de Energia	Un.	-	

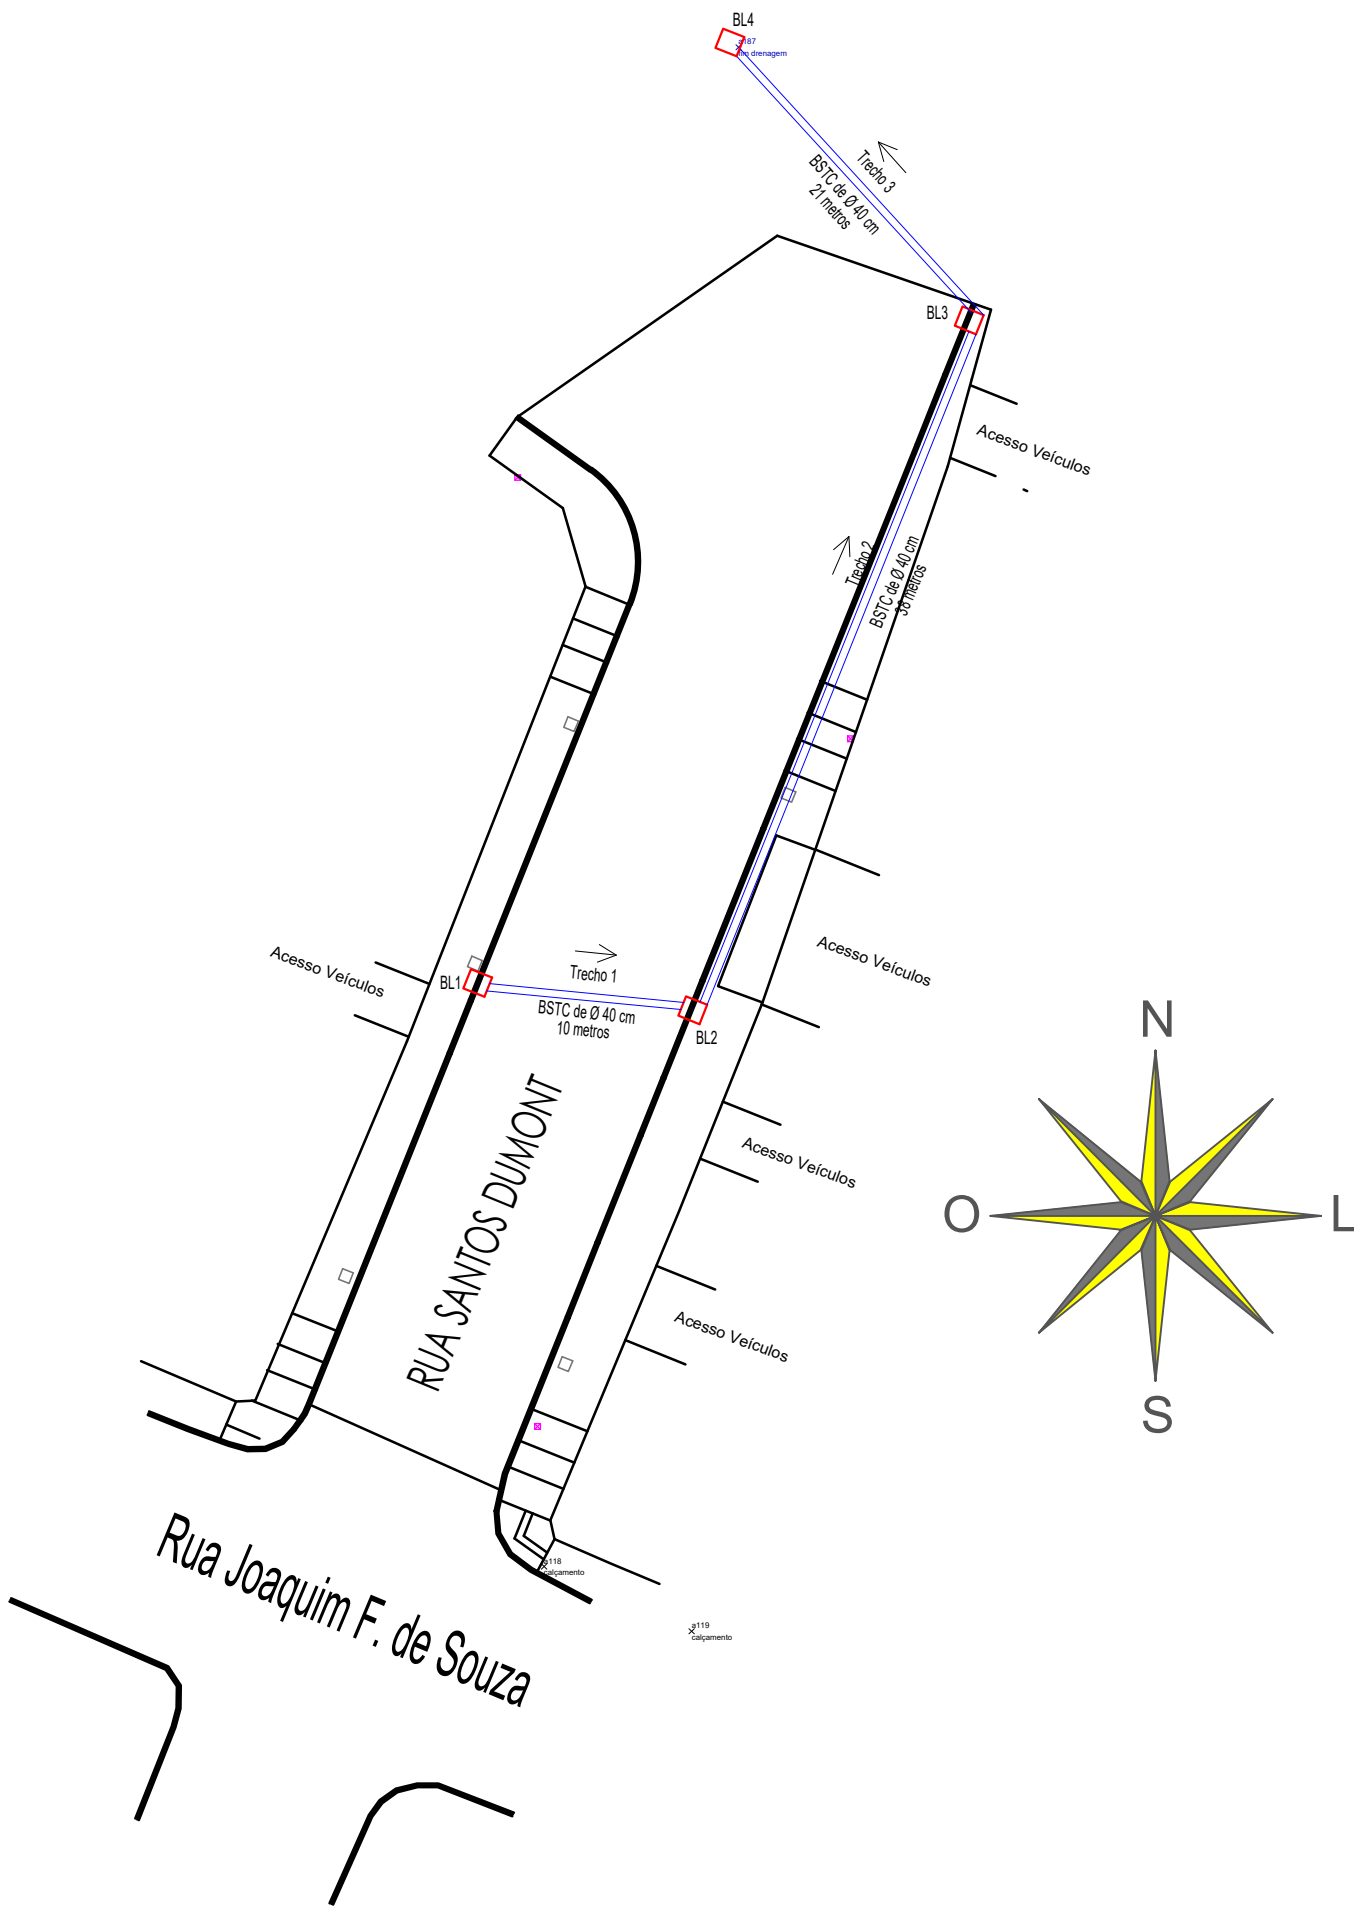

DETALHE DA BOCA DE LOBO

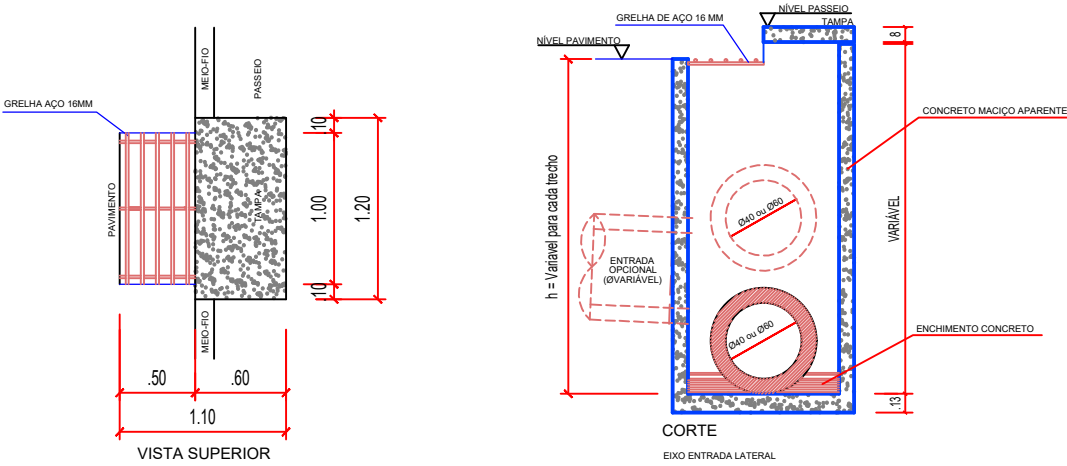

PLANTA DE DRENAGEM

Escala 1:400

PREFEITURA MUNICIPAL DE PALMITAL

DEPARTAMENTO DE ENGENHARIA

10/11

PAVIMENTAÇÃO ASFÁLTICA EM VIAS URBANAS

Diversas ruas do Perímetro Urbano

Drenagem(Prancha 1 de 1)

Prefeito Roberto Rossi
Prefeitura Municipal de Palmital
CPF: 75.680.025/0001-82

Responsável Técnico pelo Projeto
Dartan Aurélio Dutra
Arquiteto e Urbanista - CAUPPR - A169080-8

ESTATÍSTICAS

AUTENTICAÇÕES

Desenho: Dartan

Escala: Indicada

Palmital, julho de 2025.