





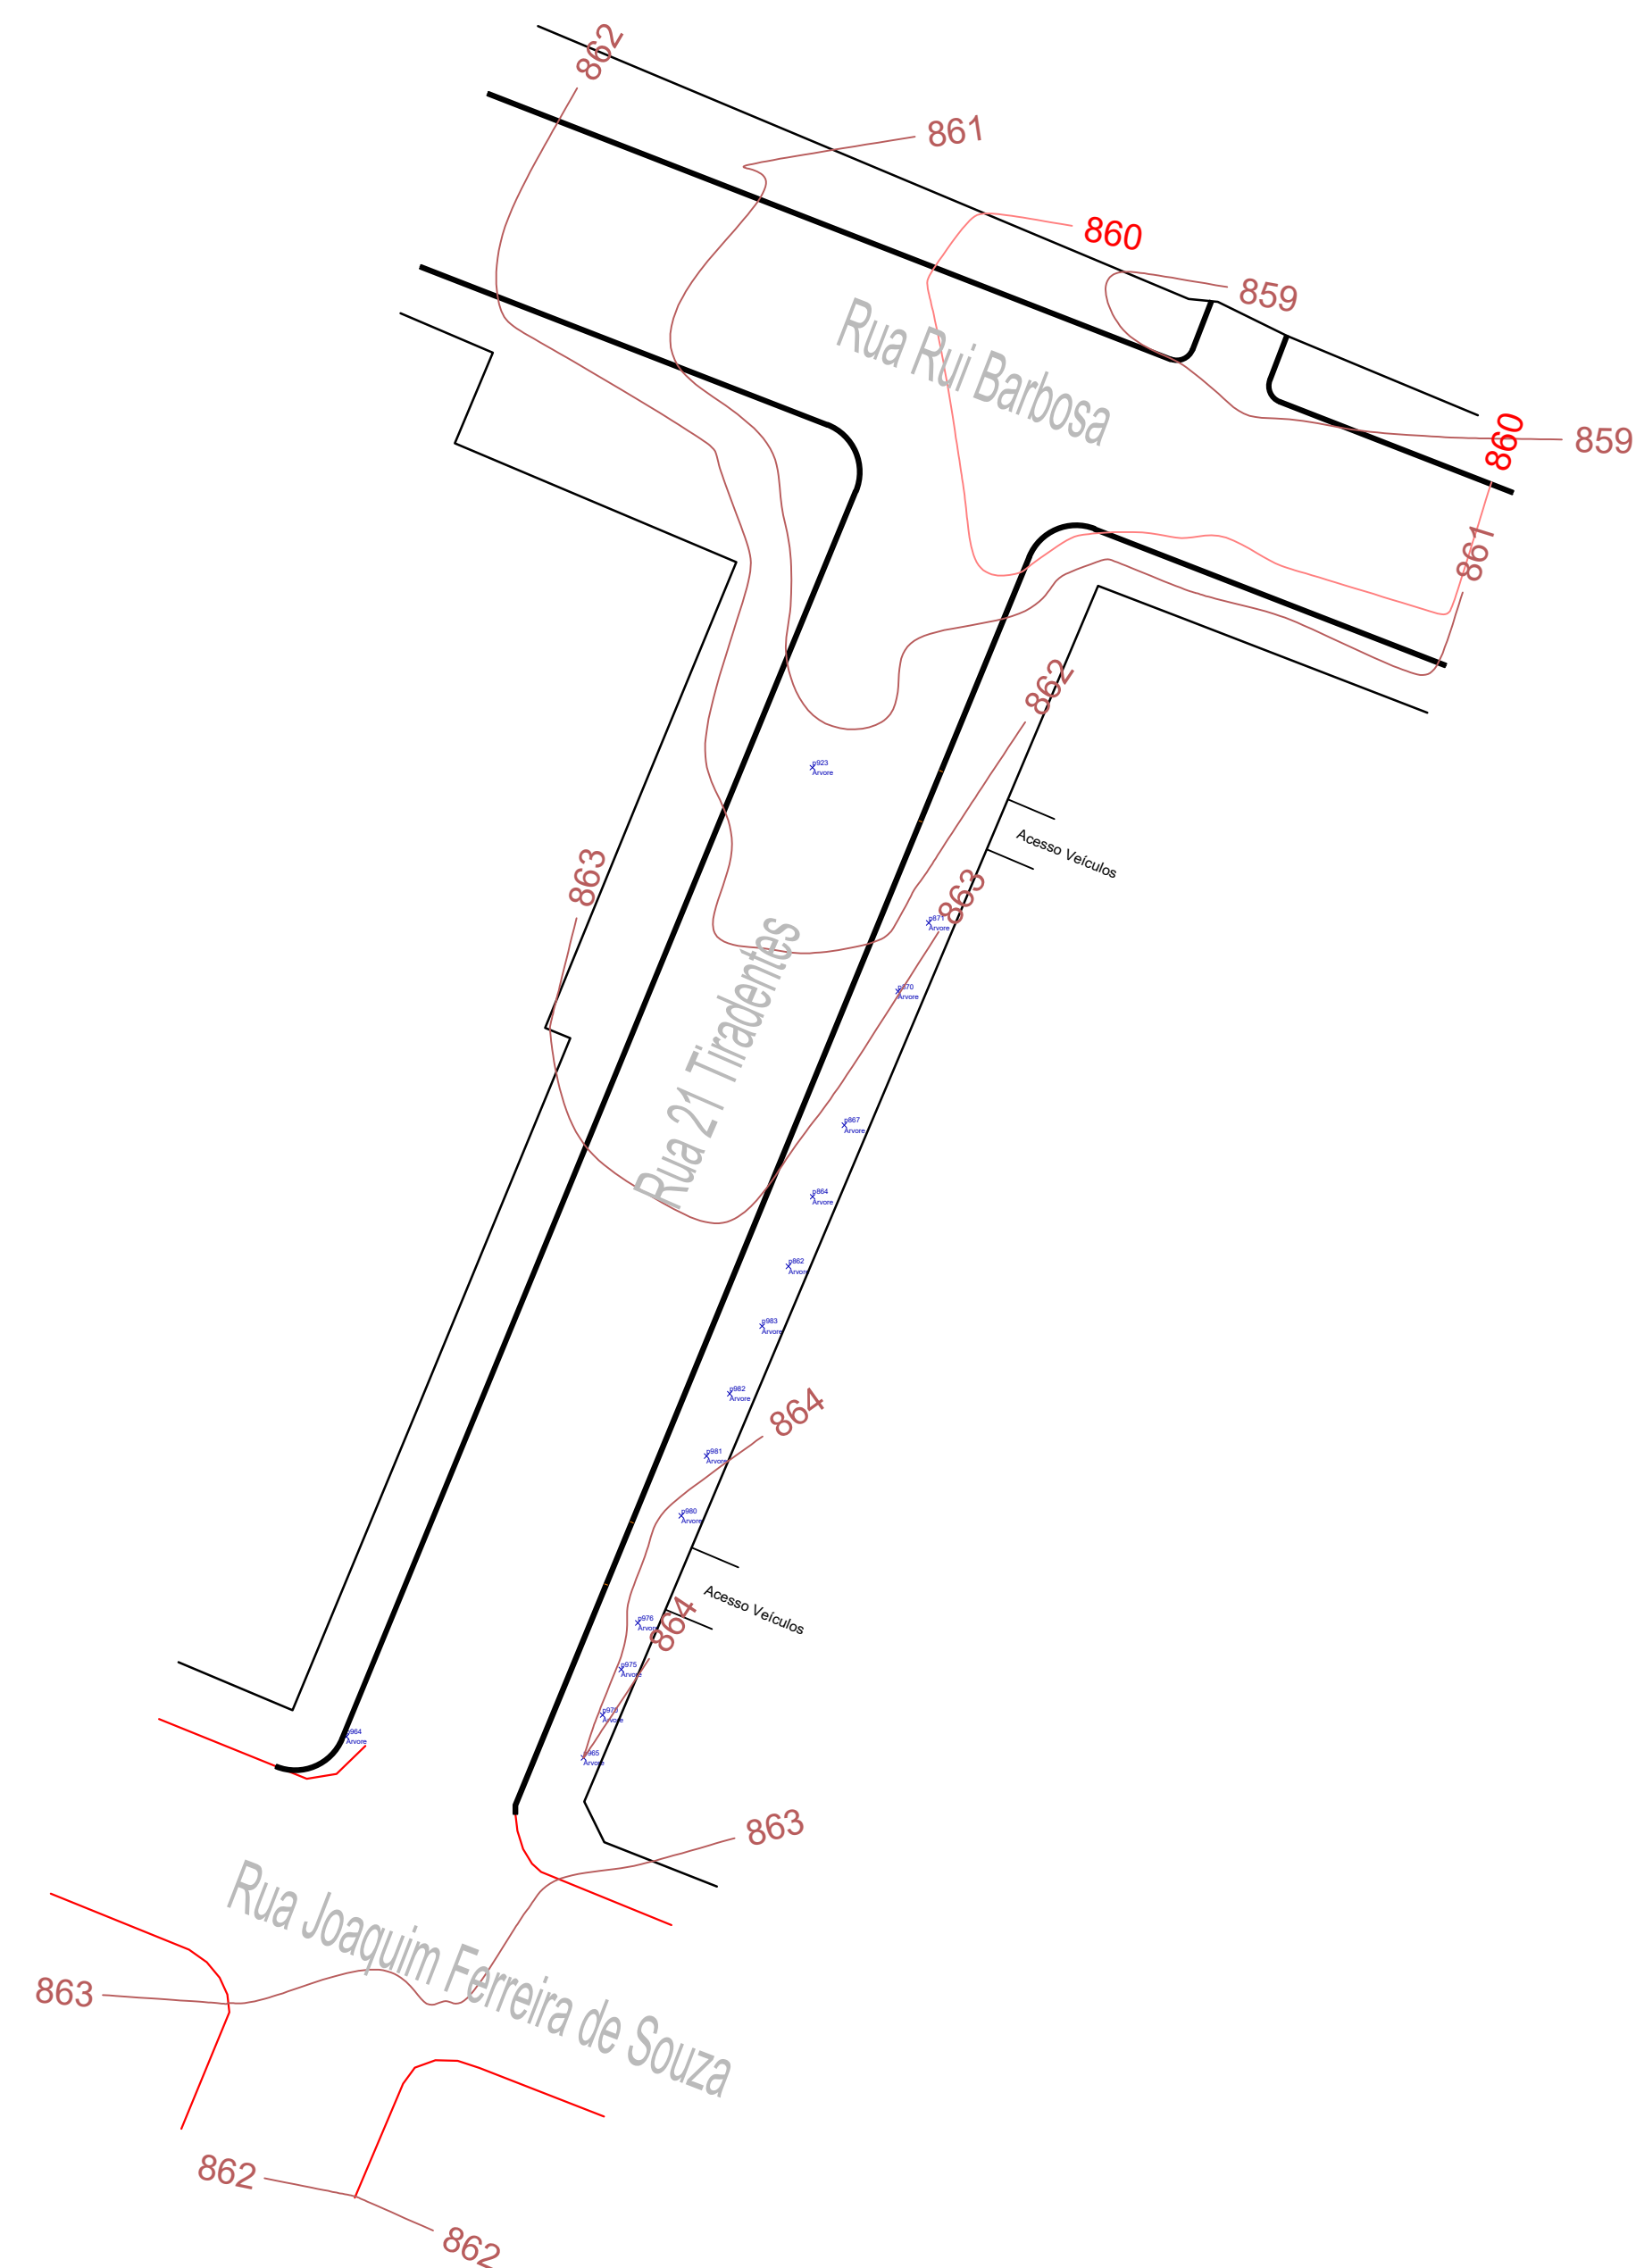


RESUMO DAS QUANTIDADES RUA VICTOR GRANDE			
	MATERIAL	UNIDADE	TOTAL
	Boca de Lobo	UNT.	-
	Tubo 83TC Ø 40 cm	m	-
	Tubo 83TC Ø 60 cm	m	-
	Tubo 83TC Ø 80 cm	m	-
	Tubo 83TC Ø 100 cm	m	-
	Dispositivo de Energia	UNT.	-



## PLANTA DE DRENAGEM

Escala 1:400

PREFEITURA MUNICIPAL DE PALMITAL	
DEPARTAMENTO DE ENGENHARIA	PRANCHA <b>9/11</b>
OBRA: <b>PAVIMENTAÇÃO ASFÁLTICA EM VIAS URBANAS</b>	 Prefeitura de <b>Palmital</b> GOVERNANDO UM NOVO TEMPO
ENDEREÇO DA OBRA: <b>Diversas ruas do Perímetro Urbano</b>	
CONTEÚDO: <b>Drenagem (Prancha 1 de 1)</b>	
PROJETADO:          <b>Prefeito Roberto Rossi</b> <b>Prefeitura Municipal de Palmital</b> <b>CNPJ: 75.680.029/0001-92</b>	RESPONSÁVEL TÉCNICO PELO PROJETO:          <b>Darlan Aurélio Dutra</b> <b>Arquiteto e Urbanista - CAUPRR - 81890-8-8</b>
ESTIVISTAS:	AUTENTICAÇÕES:
DESENHO: <b>Darlan</b>	INDICAÇÃO: <b>Palmital, julho de 2025.</b>