


PLANTA DE DRENAGEM  
Escala 1:400

DETALHE DA BOCA DE LOBO

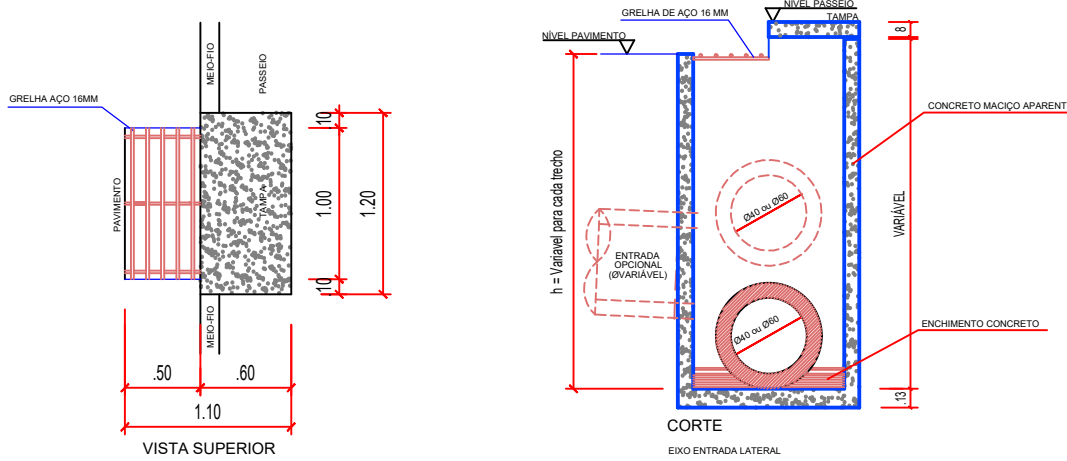

RESUMO DAS QUANTIDADES VALENTIM PRESTES		
Material	Unidade	Total
Boca de Lobo	Un.	14
Tubo BPTC Ø 40 cm	m	270
Tubo BPTC Ø 60 cm	m	171
Tubo BPTC Ø 80 cm	m	-
Tubo BPTC Ø 100 cm	m	-
Dispositivo de Energia	Un.	-

PREFEITURA MUNICIPAL DE PALMITAL

DEPARTAMENTO DE ENGENHARIA

11/11

PAVIMENTAÇÃO ASFÁLTICA EM VIAS URBANAS

Diversas ruas do Perímetro Urbano

Drenagem(Prancha 1 de 1)

Prefeito Roberto Rossi  
Prefeitura Municipal de Palmital  
CPF: 75.680.025/0001-82

Responsável Técnico pelo Projeto  
Dartan Aurélio Dutra  
Arquiteto e Urbanista - CAUPPR - A169080-8

ESTATÍSTICAS

AUTENTICAÇÕES

Desenho

Dartan

Escala

Indicada

Palmital, julho de 2025.