



Material	Unidade	Total
 Boca de Lobo	Unk.	6
 Tubo B57C Ø 40 cm	m	128
 Tubo B57C Ø 60 cm	m	-
 Tubo B57C Ø 80 cm	m	-
 Tubo B57C Ø 100 cm	m	-
 Dissipador de Energia	Unk.	-

DETALHE DA BOCA DE LOBO

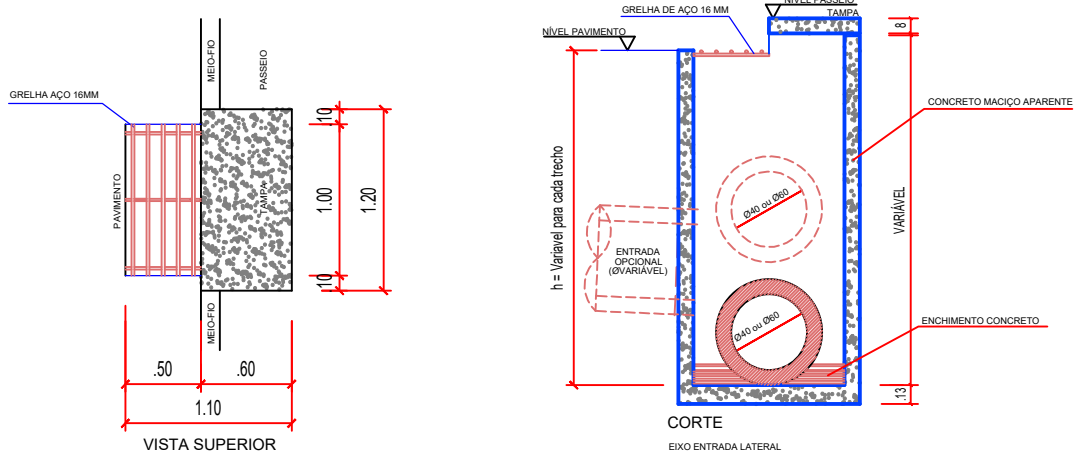

PLANTA DE DRENAGEM

Escala 1:400

<h1>PREFEITURA MUNICIPAL DE PALMITAL</h1>		
DEPARTAMENTO DE ENGENHARIA		PRONCHIA 3/11
CERRA PAVIMENTAÇÃO ASFÁLTICA EM VIAS URBANAS		 <p>Prefeitura de Palmital CONSTRUINDO UM NOVO TEMPO</p>
ENDEREÇO DA CERRA Diversas ruas do Perimetro Urbano		
CONTEÚDO Drenagem(Prancha 1 de 1)		
PROPRIETÁRIO <hr/> <p>Prefeito Roberto Rossi Prefeitura Municipal de Palmital CNPJ: 15.680.025/0001-82</p>		
ESTATÍSTICAS		RESPONSÁVEL TÉCNICO/PELO PROJETO <hr/> <p>Darlan Aurélio Dutra Arquiteto e Urbanista - CAU/PR - A189880-8</p>
AUTENTICAÇÕES		
DESENO Darlan	ESCALA Indicada	Palmital, julho de 2025.