


RESUMO DAS QUANTIDADES RUA AUGUSTINHO ALEXANDRE GHILARDI		
Material	Unidade	Total
Boca de Lobo	Unl.	4
Tubo B57C Ø 40 cm	m	59
Tubo B57C Ø 60 cm	m	-
Tubo B57C Ø 80 cm	m	-
Tubo B57C Ø 100 cm	m	-
Dispositivo de Energia	Unl.	-

RESUMO DAS QUANTIDADES VALDOMIRO OBAL		
Material	Unidade	Total
Boca de Lobo	Unl.	7
Tubo B57C Ø 40 cm	m	26
Tubo B57C Ø 60 cm	m	108
Tubo B57C Ø 80 cm	m	-
Tubo B57C Ø 100 cm	m	-
Dispositivo de Energia	Unl.	-

RESUMO DAS QUANTIDADES RUA RUI BARBOSA		
Material	Unidade	Total
Boca de Lobo	Unl.	8
Tubo B57C Ø 40 cm	m	76
Tubo B57C Ø 60 cm	m	-
Tubo B57C Ø 80 cm	m	-
Tubo B57C Ø 100 cm	m	-
Dispositivo de Energia	Unl.	-

DETALHE DA BOCA DE LOBO

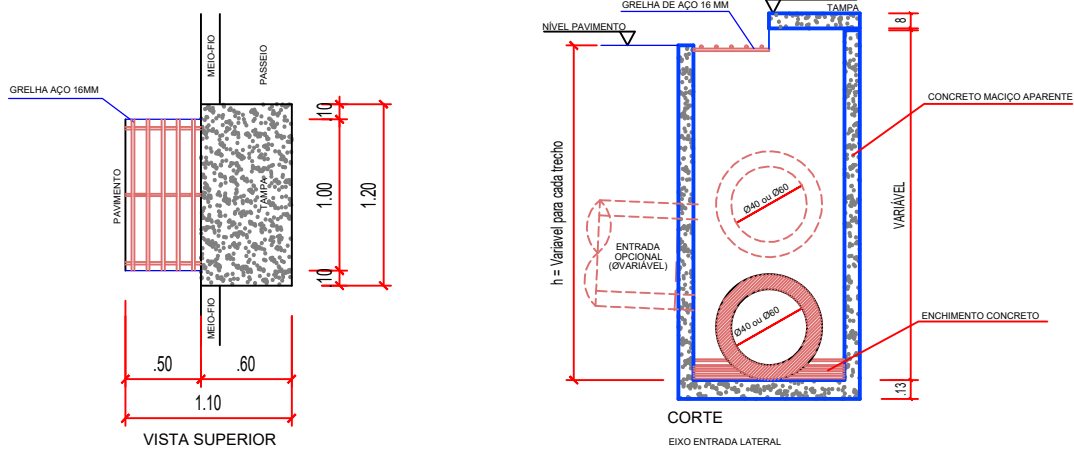

PLANTA DE DRENAGEM  
Escala 1:400

PREFEITURA MUNICIPAL DE PALMITAL

DEPARTAMENTO DE ENGENHARIA

4/11

PAVIMENTAÇÃO ASFÁLTICA EM VIAS URBANAS

Diversas ruas do Perímetro Urbano

Drenagem(Prancha 1 de 1)

Prefeito Roberto Rossi  
Prefeitura Municipal de Palmital  
CPF: 75.680.025/0001-82

Responsável Técnico pelo Projeto  
Dartan Aurélio Dutra  
Arquiteto e Urbanista - CAUPR - A169080-8

ESTATÍSTICAS

ALTERAÇÕES

Desenho: Dartan

Escala: Indicada

Palmital, julho de 2025.