

PLANTA DE PASSEIOS  
Escala 1:500



Detalhe do Meio-Fio  
com Sarjeta  
(DER Tipo 2 - 0,042 m/m)  
(medidas em centímetros)



Detalhe do Meio-Fio  
com Sarjeta  
(DER Tipo 7 - 0,031 m/m)  
(medidas em centímetros)



RESUMO DAS QUANTIDADES TRECHO 4		
Material	Unidade	Total
Pavimento em Concreto (esp. = 4 cm)	m²	323,85
Rampas de acessibilidade	unl.	-
Árvore de plantar	unl.	-
Árvore existente	unl.	-
Meio-fio o executor - intransponível	m	64,65
Meio-fio o executor - intransponível	m	436,13
Piso Tátil o Executor	m²	-

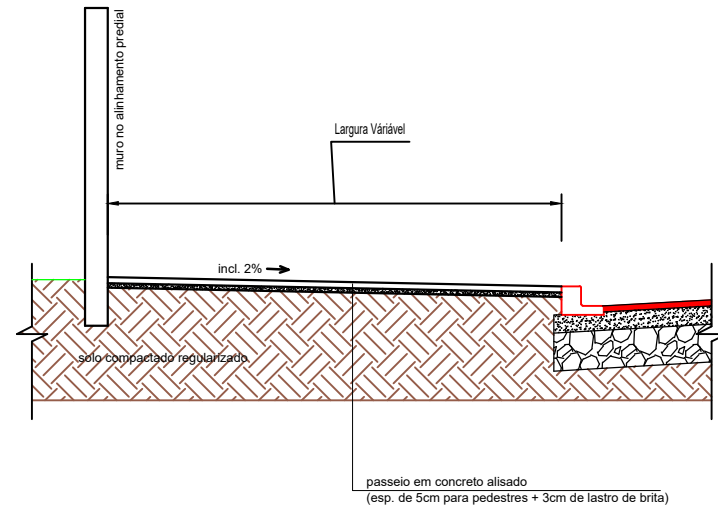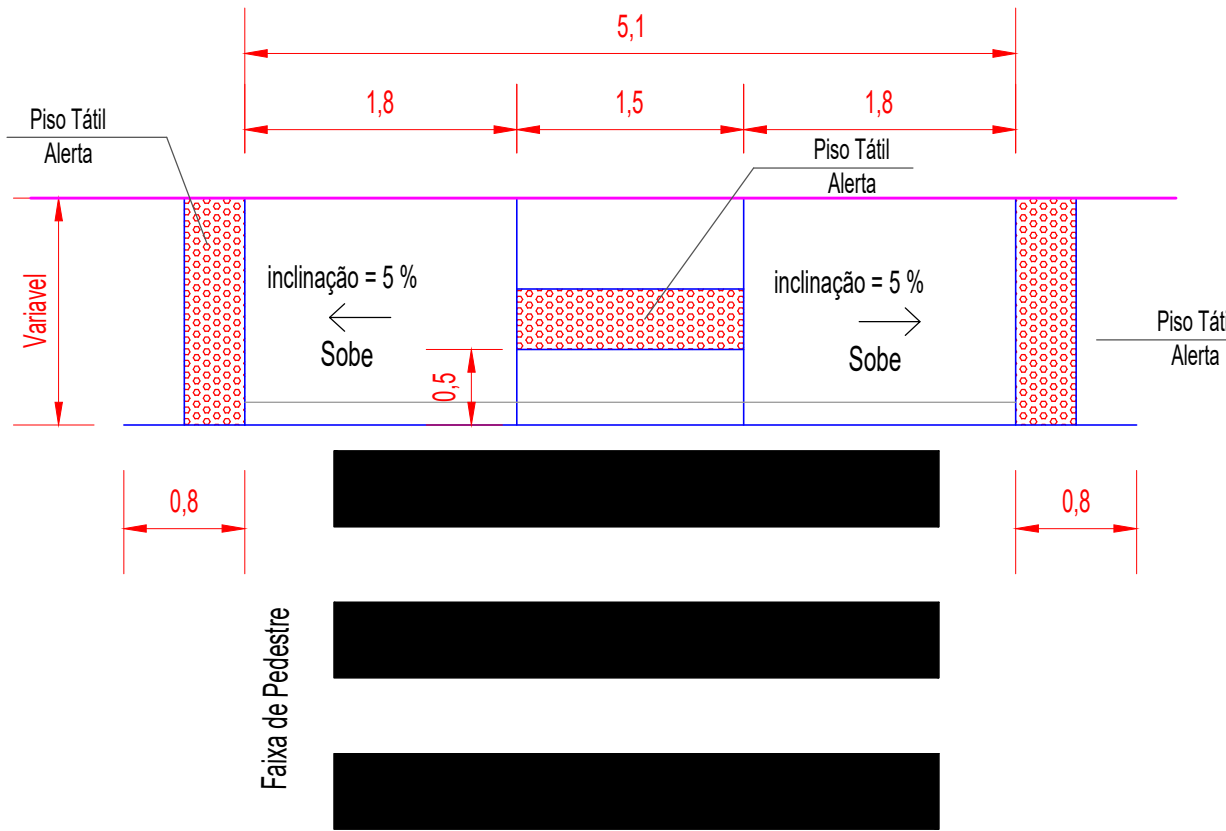

Seção Transversal Tipo  
Escala 1:50

PREFEITURA MUNICIPAL DE PALMITAL

DEPARTAMENTO DE ENGENHARIA

2/10

PAVIMENTAÇÃO ASFÁLTICA EM VIAS URBANAS

Diversas ruas do Perímetro Urbano

Passeios(Prancha 1 de 1)

Prefeito Roberto Rossi  
Prefeitura Municipal de Palmital  
CPF: 75.680.025/0001-82

Responsável Técnico pelo Projeto  
Dartan Aurélio Dutra  
Arquiteto e Urbanista - CAUPPR - A169080-8

ESTATÍSTICAS

AUTORIZAÇÕES

DESIGNO Dartan

ESCALA Indicada

Palmital, julho de 2025.

NOTA:

Para evitar fissuras e garantir a durabilidade das calçadas e passeios de concreto, é essencial a execução de juntas de dilatação. O espaçamento recomendado entre as juntas é de 2 a 3 metros, permitindo a acomodação das variações térmicas e evitando trincas. A profundidade da junta deve ser de aproximadamente 1/4 da espessura do concreto, e o corte deve ser realizado entre 6 a 12 horas após a concretagem.