

RESUMO DAS QUANTIDADES RUA RUI BARBOSA		
Material	Unidade	Total
Passeio em Concreto (esp. = 4 cm)	m ²	538,59
Rampas acessibilidade	Unl.	2
Âncora à plantar	Unl.	11
Âncora estante	Unl.	0
Meio-fio a executar - transportei	m	47,73
Meio-fio a executar - intransportei	m	231,90
Piso Tátil a Executar	m ²	30,05




RESUMO DAS QUANTIDADES RUA VALDOMIRO OBAL		
Material	Unidade	Total
Passeio em Concreto (esp. = 4 cm)	m ²	347,77
Rampas acessibilidade	Unl.	4
Âncora à plantar	Unl.	10
Âncora estante	Unl.	2
Meio-fio a executar - transportei	m	19,04
Meio-fio a executar - intransportei	m	193,13
Piso Tátil a Executar	m ²	71,63

RESUMO DAS QUANTIDADES RUA AUGUSTINHO A. GHILARDI		
Material	Unidade	Total
Passeio em Concreto (esp. = 4 cm)	m ²	229,06
Rampas acessibilidade	Unl.	2
Âncora à plantar	Unl.	10
Âncora estante	Unl.	0
Meio-fio a executar - transportei	m	11,24
Meio-fio a executar - intransportei	m	132,16
Piso Tátil a Executar	m ²	51,42

Detalhe do Meio-Fio
com Sarjeta
(GER Tipo 2 - 0,542 m/m)
(medidas em centímetros)



Detalhe do Meio-Fio
com Sarjeta
(GER Tipo 1 - 0,031 m/m)
(medidas em centímetros)

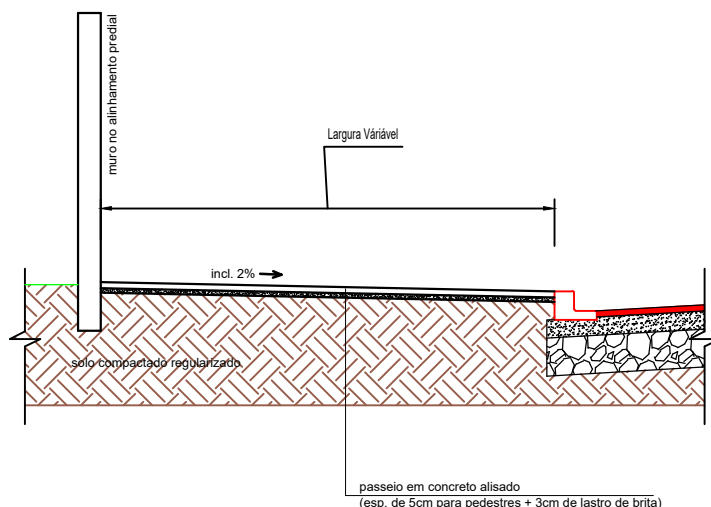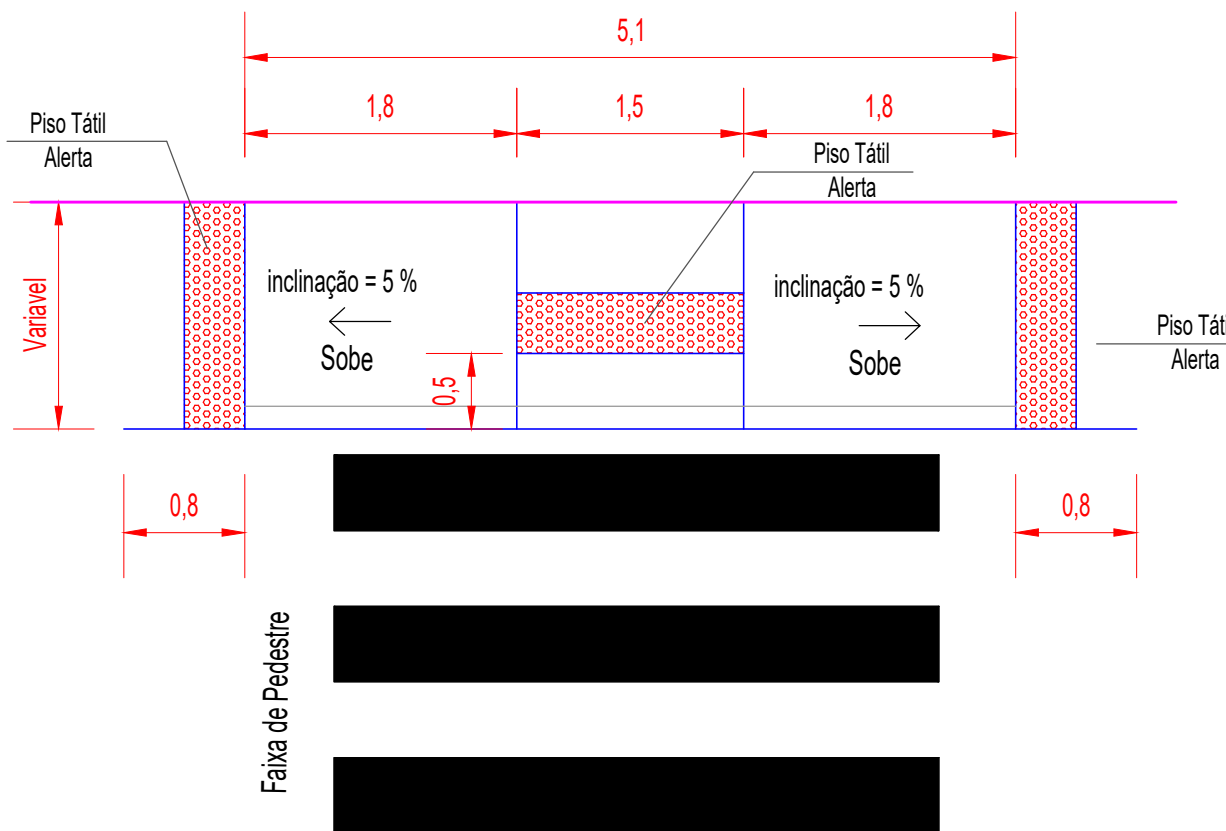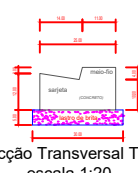

Seção Transversal Tipo
Escala 1:50

PLANTA DE PASSEIOS

Escala 1:400

NOTA:

Para evitar fissuras e garantir a durabilidade das calçadas e passeios de concreto, é essencial a execução de juntas de dilatação. O espaçamento recomendado entre as juntas é de 2 a 3 metros, permitindo a acomodação das variações térmicas e evitando trincas.
A profundidade da junta deve ser de aproximadamente 1/4 da espessura do concreto, e o corte deve ser realizado entre 6 a 12 horas após a concretagem.

PREFEITURA MUNICIPAL DE PALMITAL

DEPARTAMENTO DE ENGENHARIA

REGIÃO
4/10

OBJETO:

PAVIMENTAÇÃO ASFÁLTICA EM VIAS URBANAS

ENDEREÇO DA OBRA:

Diversas ruas do Perímetro Urbano

CONTEÚDO:

Passeios(Prancha 1 de 1)

PROPOSTANTE:

Prefeito Roberto Rossi
Prefeitura Municipal de Palmital
CPF: 75.680.025/0001-82

RESPONSÁVEL TÉCNICO PELO PROJETO

Darlan Aurélio Dutra
Arquiteto e Urbanista - CAUPPR - A169080-8

ESTABELECIDOR

AUTORIZAÇÕES

DESENHO Darlan

ESCALA Indicada

Palmital, julho de 2025.