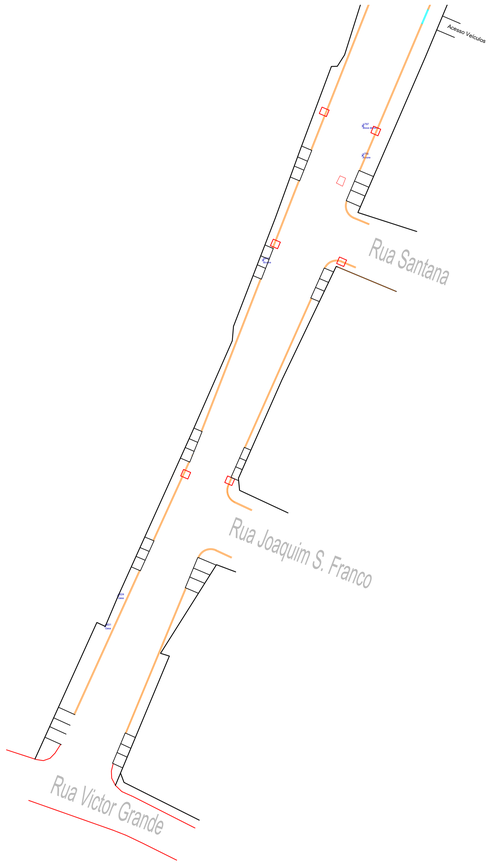

QUADRO DE QUANTIDADES RUA MARECHAL DEODORO DA FONSECA

	Material	Unidade	Total
	Passeio em Concreto (esp. = 4 cm)	m²	749,21
	Rampas acessibilidade	UN.	16
	Meio-fio a executar - transponível	m	21,01
	Meio-fio a executar - intransponível	m	438,25
	Piso Tátil a Executar	m²	--

PLANTA DE PAISAGISMO

Escala 1:500

PREFEITURA MUNICIPAL DE PALMITAL

DEPARTAMENTO DE ENGENHARIA

PRANCHA: **8/10**

OBRA: **PAVIMENTAÇÃO ASFÁLTICA EM VIAS URBANAS**

ENDEREÇO DA OBRA: **Diversas ruas do Perimetro Urbano**

CONTEÚDO: Paisagismo(Prancha 1 de 1)

Prefeitura de **Palmital** CONSTRUINDO UM NOVO TEMPO

PROPRIETÁRIO

Prefeito Roberto Rossi
Prefeitura Municipal de Palmital
CNPJ 75.680.025/0001-82

RESPONSÁVEL TÉCNICO PELO PROJETO

Darlan Aurélio Dutra
Arquiteto e Urbanista - CAU/PR - A196080-8

ESTATÍSTICAS

AUTENTICAÇÕES

DESENHO: Darlan | ESCALA: Indicada | Palmital, julho de 2025.