


PLANTA DE PASSEIOS  
Escala 1:400

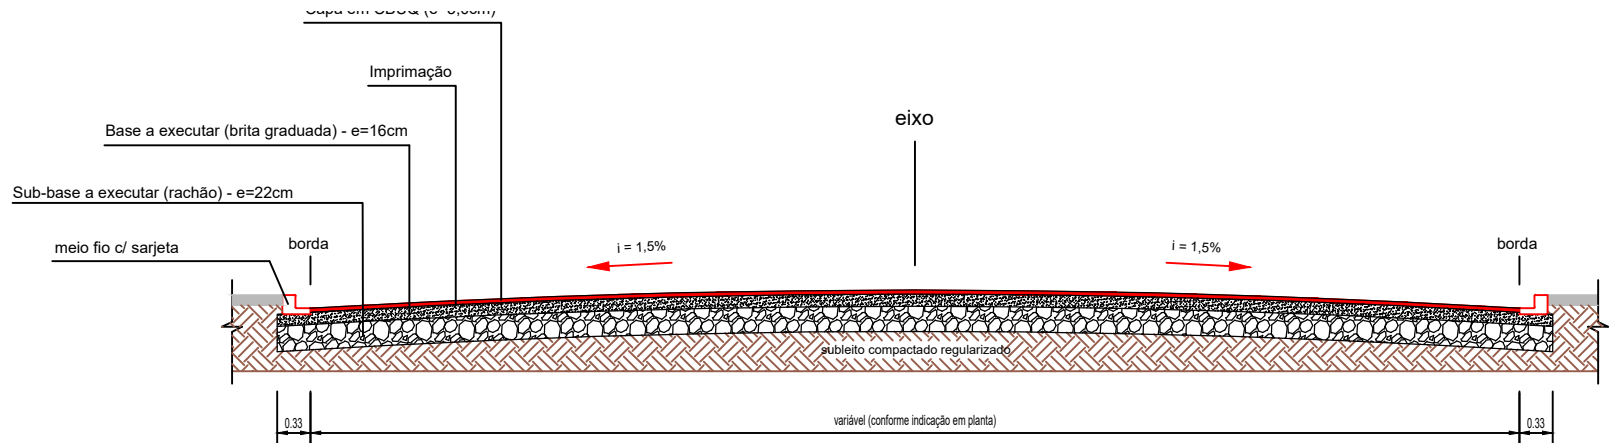

Secção Transversal

| QUADRO DE QUANTIDADES RUA TRAVESSA MOISÉS LUPION |                  |         |            |
|--|------------------|---------|------------|
| SÍMBOLO  | DESCRIÇÃO        | UNIDADE | QUANTIDADE |
|  | Asfalto com base | m²      | 556,46     |

| QUADRO DE QUANTIDADES RUA INTERVENTOR MANOEL RIBAS |                  |         |            |
|--|------------------|---------|------------|
| SÍMBOLO  | DESCRIÇÃO        | UNIDADE | QUANTIDADE |
|  | Asfalto com base | m²      | 961,53     |

PREFEITURA MUNICIPAL DE PALMITAL

DEPARTAMENTO DE ENGENHARIA

7/10

PAVIMENTAÇÃO ASFÁLTICA EM VIAS URBANAS

Diversas ruas do Perímetro Urbano

Pavimentação(Prancha 1 de 1)

PREFEITO  
Prefeito Roberto Rossi  
Prefeitura Municipal de Palmital  
CPF: 75.680.025/0001-82

RESPONSÁVEL TÉCNICO PELO PROJETO  
Dartan Aurélio Dutra  
Arquiteto e Urbanista - CAUPPR - A169080-8

ESTATÍSTICAS

AUTENTICAÇÕES

DESENHO  
Dartan

ESCALA  
Indicada

Palmital, julho de 2025.