



Escala 1:500

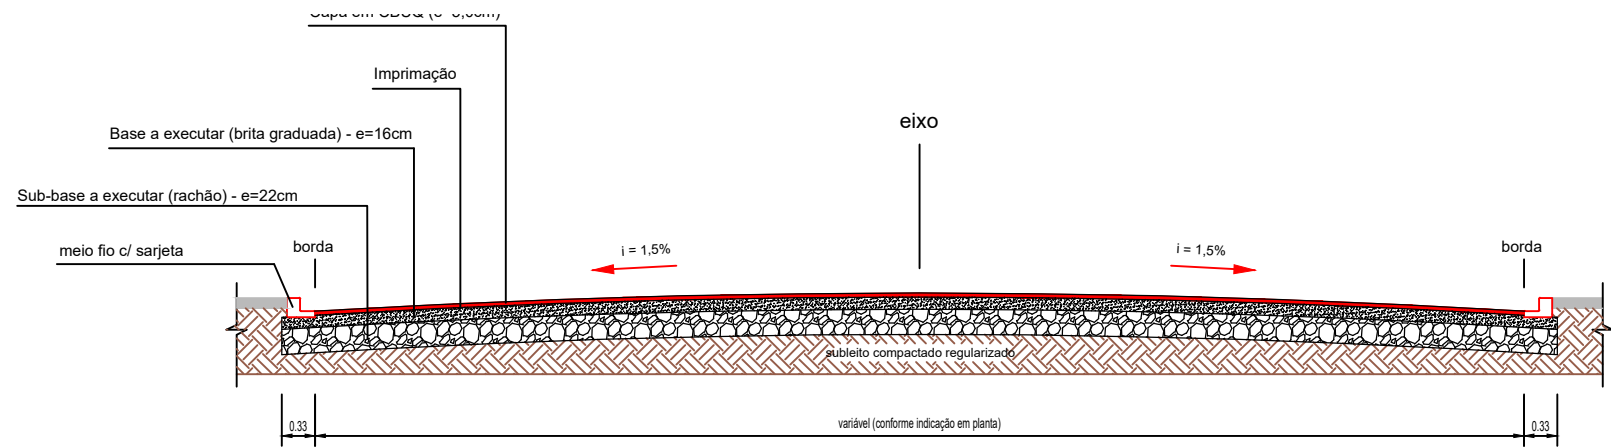

Secção Transversal

<h1>PREFEITURA MUNICIPAL DE PALMITAL</h1>	
DEPARTAMENTO DE ENGENHARIA	PRANCHA 2/10
OBRA PAVIMENTAÇÃO ASFÁLTICA EM VIAS URBANAS	 <p>Prefeitura de Palmital CONSTRUINDO UM NOVO TEMPO</p>
ENDEREÇO DA OBRA Diversas ruas do Perímetro Urbano	
CONTEÚDO Pavimentação(Plancha 1 de 1)	
PROPRIETÁRIO <hr/> Prefeito: Roberto Rossi Prefeitura Municipal de Palmital CNPJ: 75.680.029/0001-82	RESPONSÁVEL TÉCNICO PELO PROJETO <hr/> Darlan Aurélio Dutra Arquiteto e Urbanista - CAU/PR - A169680-8
ESTATÍSTICAS	AUTENTICAÇÕES
OBSERVO Darlan	ESCALA Indicada
Palmital, julho de 2025.	