


PLANTA DE PASSEIOS
Escala 1:400

QUADRO DE QUANTIDADES RUA MARECHAL DEODORO DA FONSECA			
SIMBOLO	DESCRIÇÃO	UNIDADE	QUANTIDADE
	Asfalto com base	m²	2.493,37

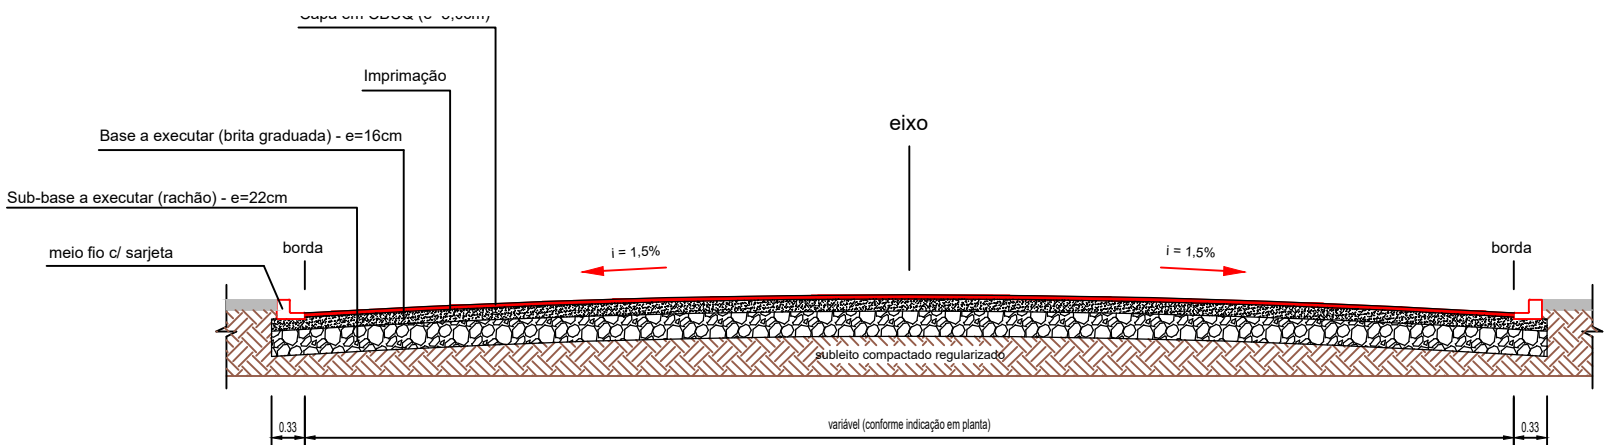

Secção Transversal

PREFEITURA MUNICIPAL DE PALMITAL

DEPARTAMENTO DE ENGENHARIA

8/10

PAVIMENTAÇÃO ASFÁLTICA EM VIAS URBANAS

Diversas ruas do Perimetro Urbano

Pavimentação(Prancha 1 de 1)

Prefeito Roberto Rossi
Prefeitura Municipal de Palmital
CPF: 75.680.025/0001-82

Responsável Técnico pelo Projeto
Dartan Aurélio Dutra
Arquiteto e Urbanista - CAUPPR - A169080-8

ESTATÍSTICAS

AUTENTICAÇÕES

Desenho: Dartan

Escala: Indicada

Palmital, julho de 2025.