


QUADRO DE QUANTIDADES RUA TIRADENTES			
SIMBOLO	DESCRIÇÃO	UNIDADE	QUANTIDADE
	Asfalto com base	m²	902,38

QUADRO DE QUANTIDADES RUA RUI BARBOSA			
SIMBOLO	DESCRIÇÃO	UNIDADE	QUANTIDADE
	Asfalto com base	m²	761,06

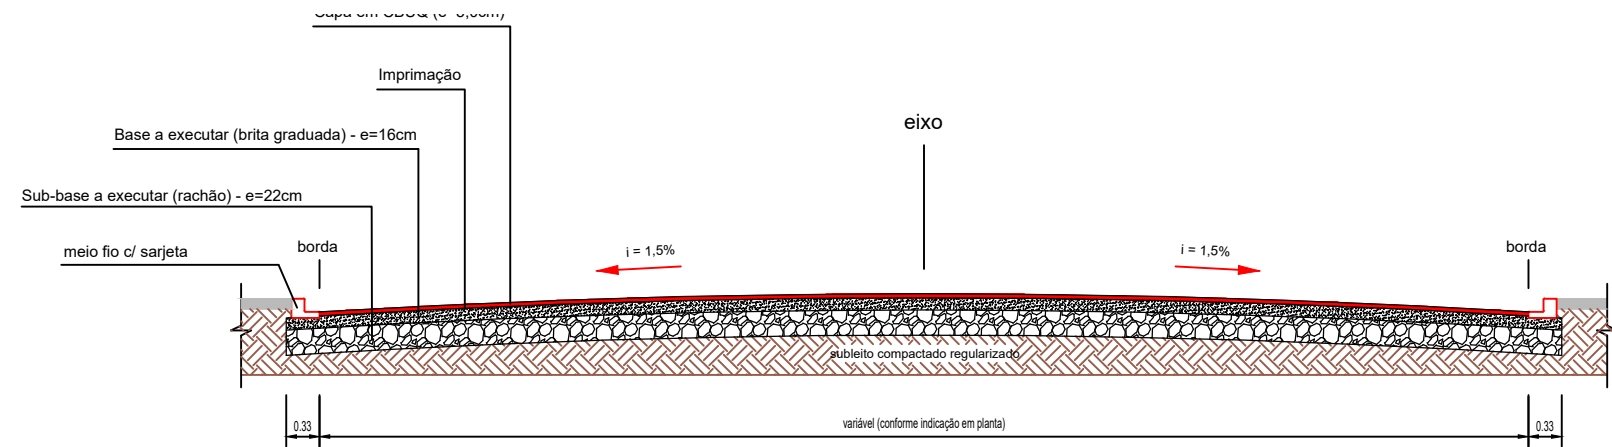

Secção Transversal

PLANTA DE PASSEIOS

Escala 1:400

PREFEITURA MUNICIPAL DE PALMITAL

DEPARTAMENTO DE ENGENHARIA

9/10

PAVIMENTAÇÃO ASFÁLTICA EM VIAS URBANAS

Diversas ruas do Perimetro Urbano

Pavimentação(Prancha 1 de 1)

Prefeito Roberto Rossi  
Prefeitura Municipal de Palmital  
CPF: 75.680.025/0001-82

Responsável Técnico pelo Projeto  
Dartan Aurélio Dutra  
Arquiteto e Urbanista - CAUPPR - A169080-8

ESTATÍSTICAS

AUTENTICAÇÕES

Desenho: Dartan

Escala: Indicada

Palmital, julho de 2025.