



PLANTA DE PASSEIOS

Escala 1:500

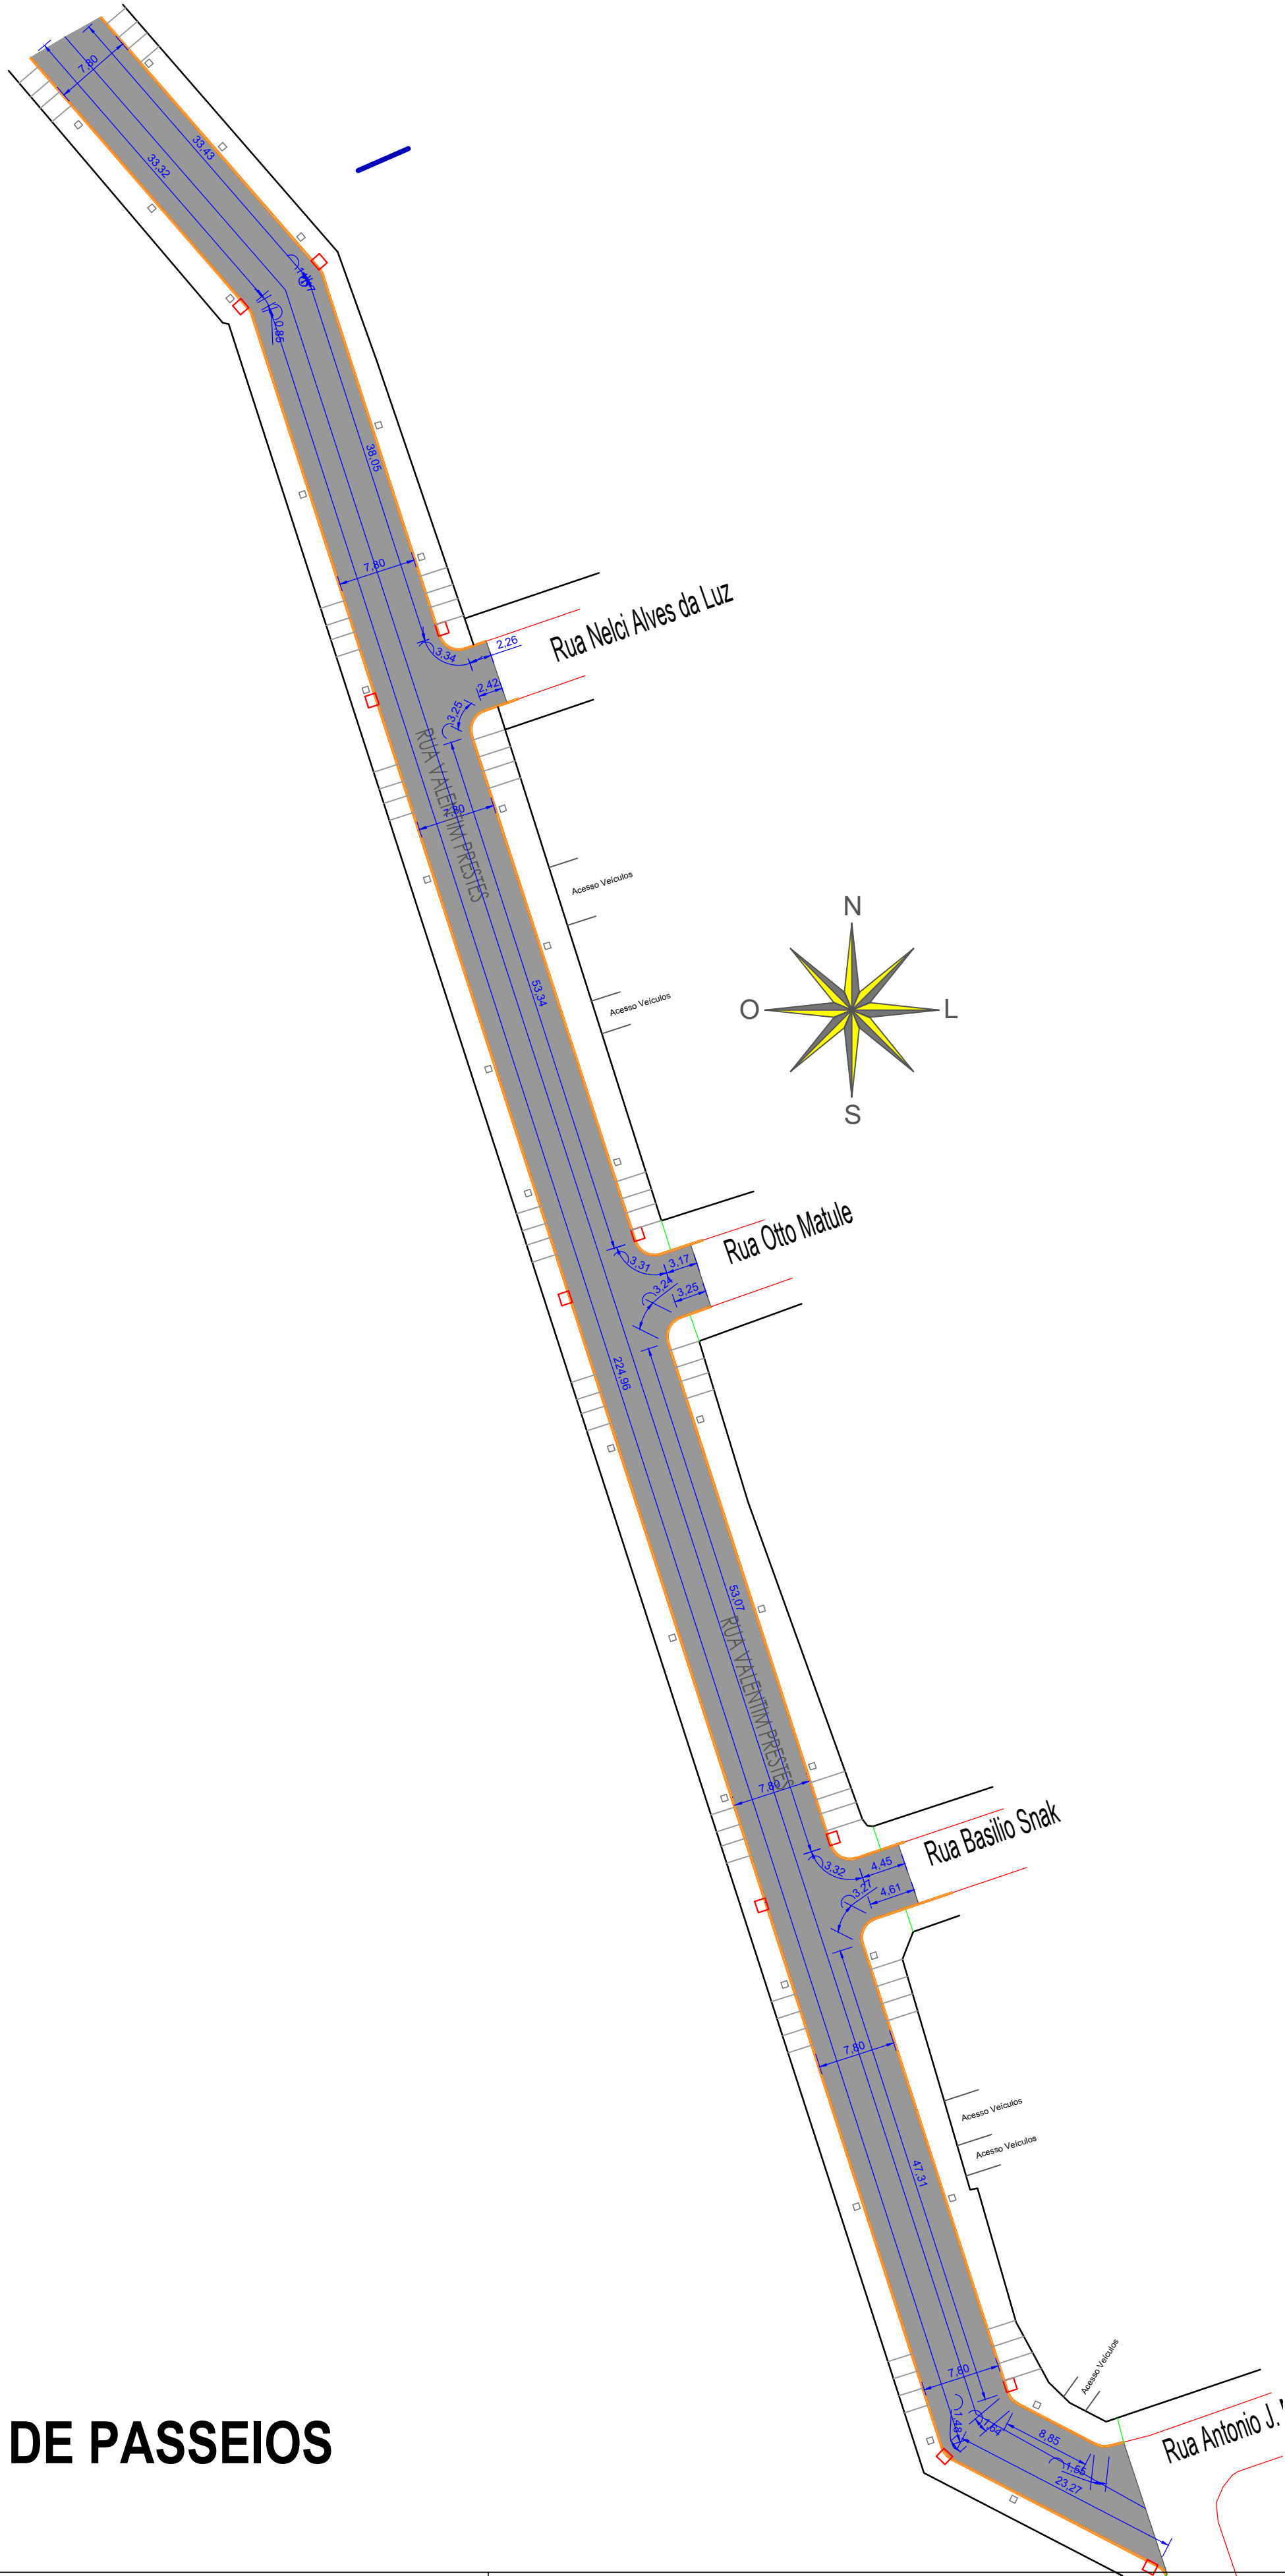

QUADRO DE QUANTIDADES RUA VALENTIM PRESTES			
SÍMBOLO	DESCRIÇÃO	UNIDADE	QUANTIDADE
	Asfalto com base	m²	2.283,18

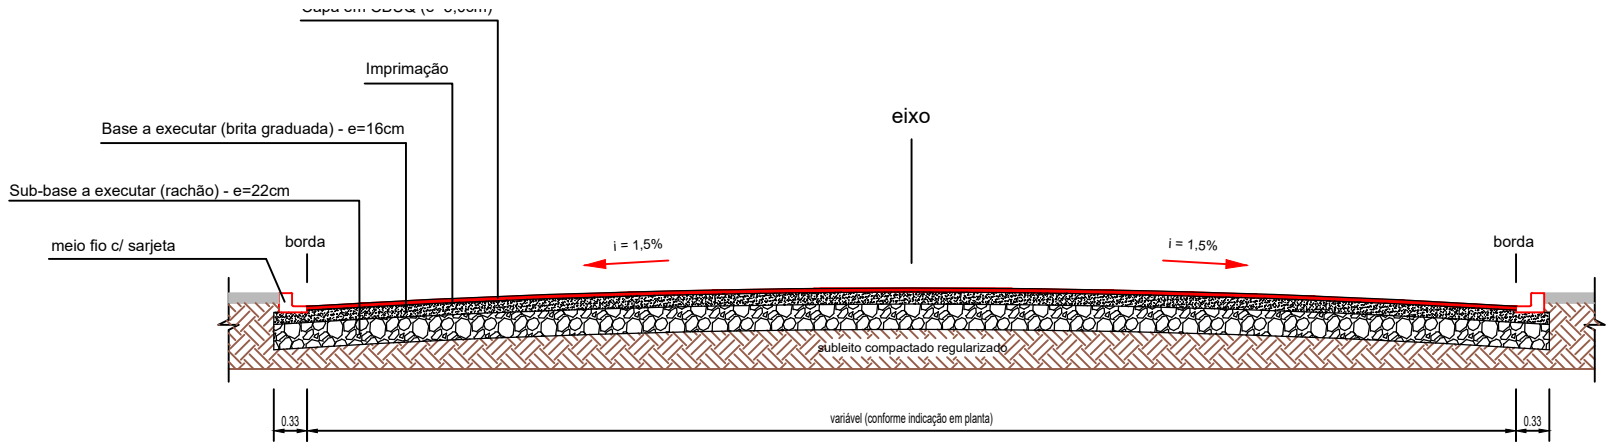

Secção Transversal

PREFEITURA MUNICIPAL DE PALMITAL

DEPARTAMENTO DE ENGENHARIA

1/10

PAVIMENTAÇÃO ASFÁLTICA EM VIAS URBANAS

Diversas ruas do Perimetro Urbano

Pavimentação(Prancha 1 de 1)

Prefeito Roberto Rossi
Prefeitura Municipal de Palmital
CPF: 75.680.025/0001-82

Responsável Técnico pelo Projeto
Dartan Aurélio Dutra
Arquiteto e Urbanista - CAUPPR - A169080-8

ESTATÍSTICAS

AUTENTICAÇÕES

Desenho: Dartan

Escala: Indicada

Palmital, julho de 2025.