

QUADRO DE QUANTIDADES RUA JOAQUIM S. FRANCO			
SÍMBOLO	DESCRIÇÃO	UNIDADE	QUANTIDADE
	Asfalto com base	m²	296,95

QUADRO DE QUANTIDADES RUA ADÃO MILTON SCHON			
SÍMBOLO	DESCRIÇÃO	UNIDADE	QUANTIDADE
	Asfalto com base	m²	362,81


QUADRO DE QUANTIDADES RUA VÍCTOR GRANDE			
SÍMBOLO	DESCRIÇÃO	UNIDADE	QUANTIDADE
	Asfalto com base	m²	1.815,72

QUADRO DE QUANTIDADES RUA TIRADENTES			
SÍMBOLO	DESCRIÇÃO	UNIDADE	QUANTIDADE
	Asfalto com base	m²	450,82

QUADRO DE QUANTIDADES RUA POPULAR			
SÍMBOLO	DESCRIÇÃO	UNIDADE	QUANTIDADE
	Asfalto com base	m²	840,00

QUADRO DE QUANTIDADES RUA ESTACÃO			
SÍMBOLO	DESCRIÇÃO	UNIDADE	QUANTIDADE
	Asfalto com base	m²	433,92

QUADRO DE QUANTIDADES RUA 21 DE JANEIRO			
SÍMBOLO	DESCRIÇÃO	UNIDADE	QUANTIDADE
	Asfalto com base	m²	1.317,41

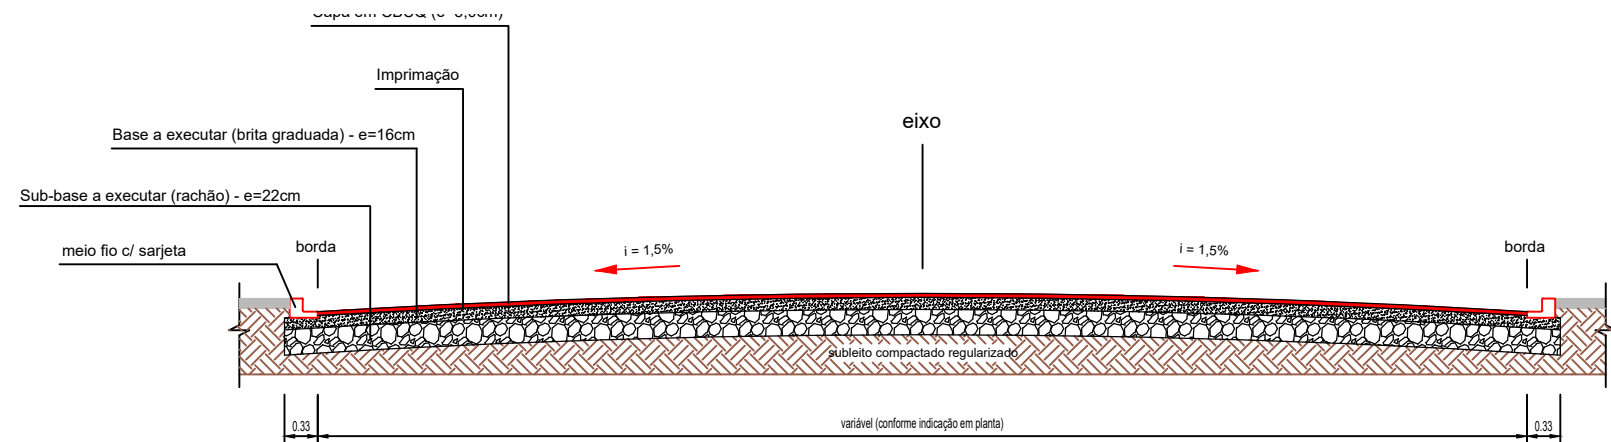

Secção Transversal

# PLANTA DE PASSEIOS

Escala 1:400

## PREFEITURA MUNICIPAL DE PALMITAL

DEPARTAMENTO DE ENGENHARIA

5/10

OBJETO:  
PAVIMENTAÇÃO ASFÁLTICA EM VIAS URBANAS

ENDEREÇO DA OBRA:  
Diversas ruas do Perímetro Urbano

CONTEÚDO:  
Pavimentação(Prancha 1 de 1)



PROPRIETÁRIO:  Prefeito Roberto Rossi Prefeitura Municipal de Palmital CNPJ: 75.680.025/0001-82	RESPONSÁVEL TÉCNICO/PELO PROJETO:  Dorian Aurélio Dutra Arquiteto e Urbanista - CAU/PR - A195080-9
ESTATÍSTICAS:	AUTENTICAÇÕES:
DESENHO: Dorian	ESCALA: Indicada
Palmital, julho de 2025.	