QUADRO DE QUANTIDADES RUA PRESIDENTE COSTA E SILVA			
SIMBOLO	DESCRIÇÃO	UNIDADE	QUANTIDADE
	Asfalto com base	m²	726,68

QUADRO DE QUANTIDADES RUA MIGUEL MILANO			
SIMBOLO	DESCRIÇÃO	UNIDADE	QUANTIDADE
	Asfalto com base	m²	813,87

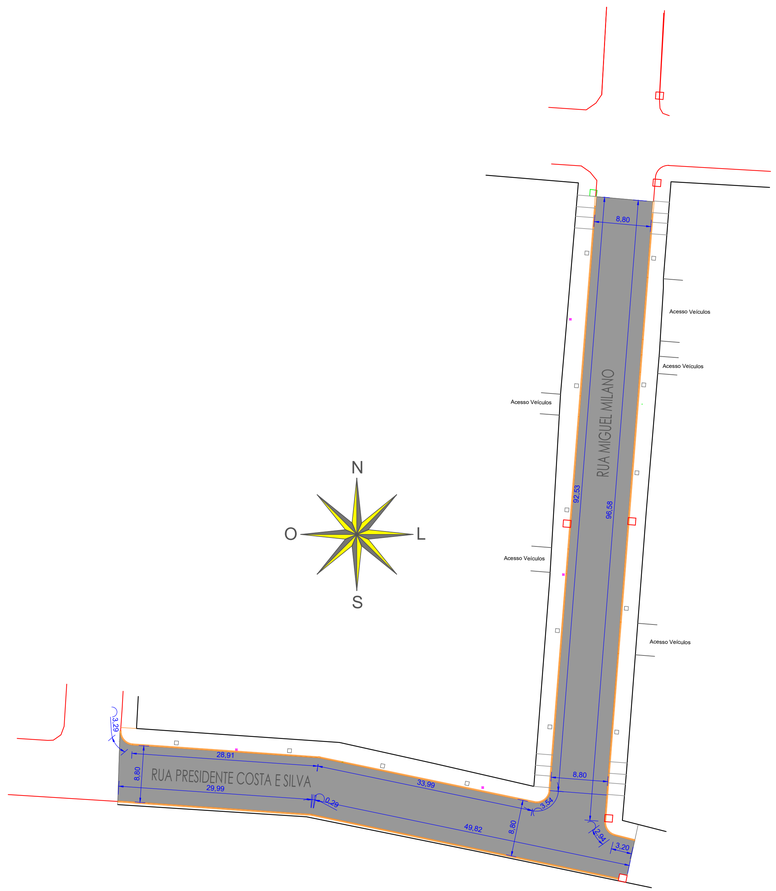

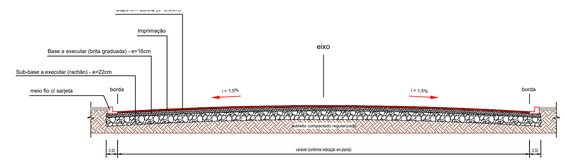

Secção Transversal

PLANTA DE PASSEIOS

Escala 1:400

PREFEITURA MUNICIPAL DE PALMITAL

DEPARTAMENTO DE ENGENHARIA

PRANCHA: **3/10**

OBRA: **PAVIMENTAÇÃO ASFÁLTICA EM VIAS URBANAS**

ENDEREÇO DA OBRA: **Diversas ruas do Perimetro Urbano**

CONTEÚDO: Pavimentação(Prancha 1 de 1)

Prefeitura de **Palmital** CONSTRUINDO UM NOVO TEMPO

PROPRIETÁRIO:

Prefeito Roberto Rossi
Prefeitura Municipal de Palmital
CNPJ: 75.680.025/0001-82

RESPONSÁVEL TÉCNICO PELO PROJETO:

Darlan Aurélio Dutra
Arquiteto e Urbanista - CAU/PR - A199080-8

ESTATÍSTICAS:

ALTERNTIVAÇÕES:

DESENHO: Darlan | ESCALA: Indicada | Palmital, julho de 2025.