



QUADRO DE QUANTIDADES RUA TRAVESSA MOISÉS LUPION		
Material	Unidade	Total
— Pintura branca	m²	47,71
— Pintura amarela	m²	13,76
⊘ Placa Velocidade	Un.	2
⊘ Placa Pare	Un.	2
⬢ Placa Lombado	Un.	-
⬢ Placa Nome de Rua	Un.	1

QUADRO DE QUANTIDADES RUA INTERVENTOR MANOEL RIBAS		
Material	Unidade	Total
— Pintura branca	m²	93,14
— Pintura amarela	m²	12,79
⊘ Placa Velocidade	Un.	4
⊘ Placa Pare	Un.	2
⬢ Placa Lombado	Un.	-
⬢ Placa Nome de Rua	Un.	2

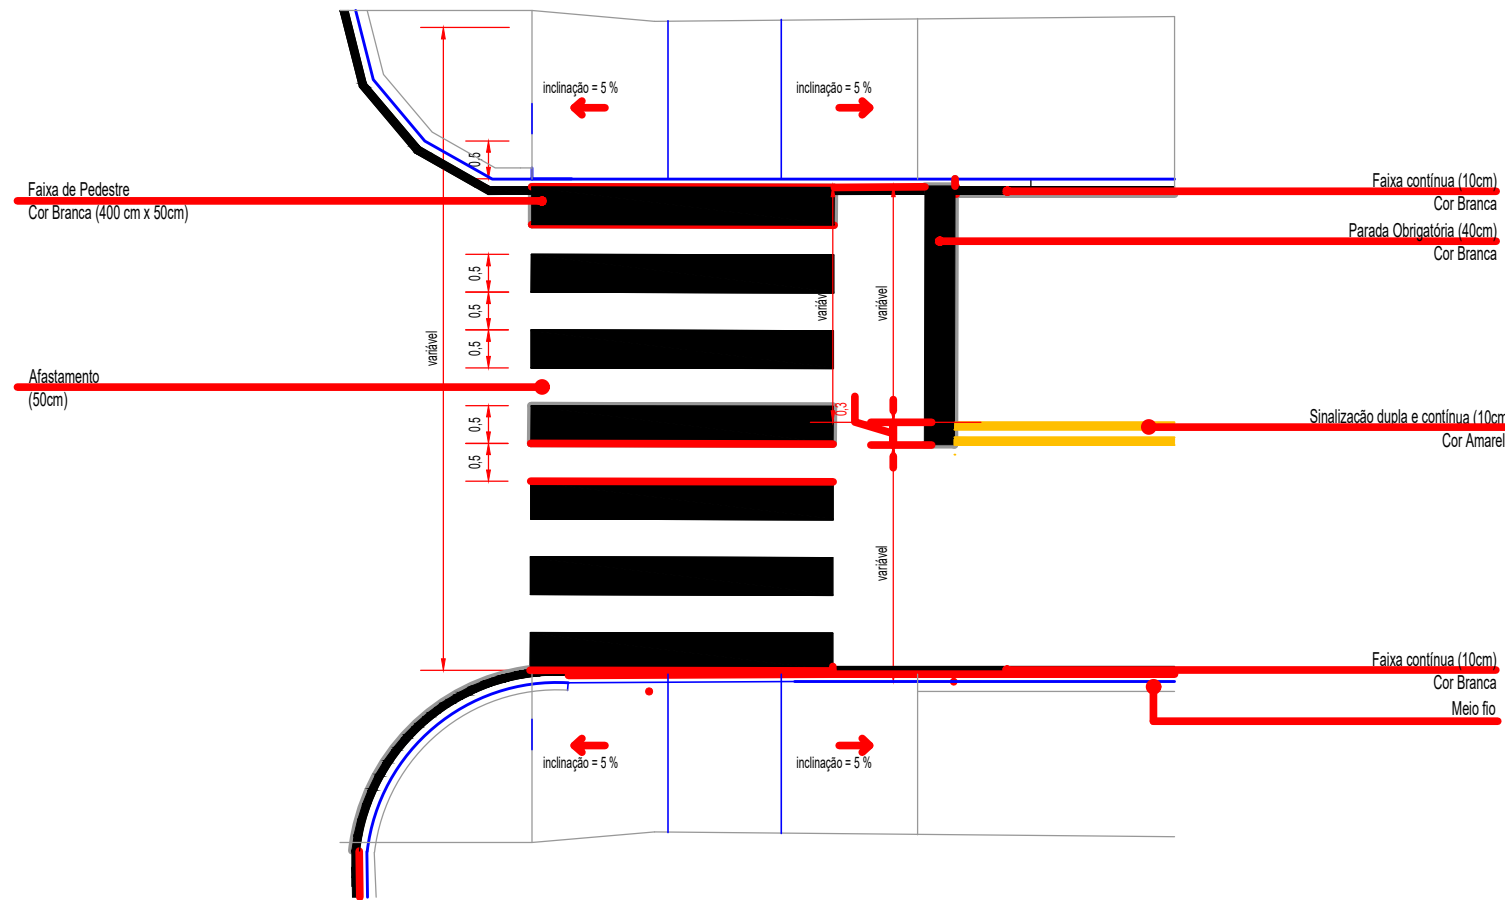

Esquema com Detalhes da Sinalização Horizontal  
Escala 1:100

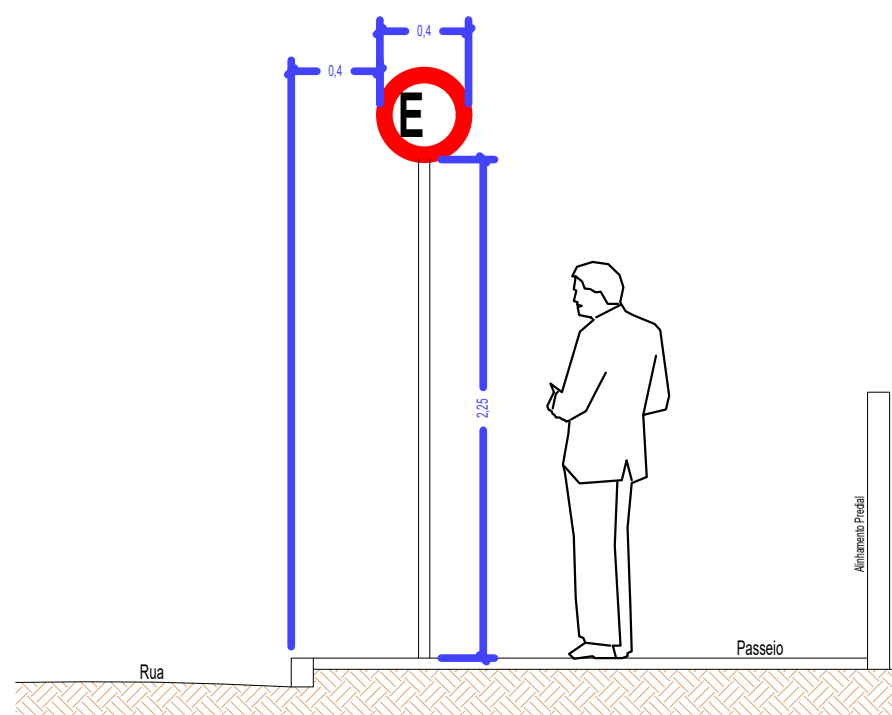

Detalhe do Posicionamento das Placas em Relação ao Meio-Fio  
Sem Escala

## PLANTA DE PASSEIOS

Escala 1:400

### PREFEITURA MUNICIPAL DE PALMITAL

DEPARTAMENTO DE ENGENHARIA

7/10

PAVIMENTAÇÃO ASFÁLTICA EM VIAS URBANAS

Diversas ruas do Perímetro Urbano

Sinalização(Prancha 1 de 1)

Prefeito Roberto Rossi  
Prefeitura Municipal de Palmital  
CPF: 75.680.025/0001-82

Responsável Técnico pelo Projeto  
Dartan Aurélio Dutra  
Arquiteto e Urbanista - CAUPPR - A189080-8

ESTATÍSTICAS

AUTENTICAÇÕES

Desenho: Dartan

Escala: Indicada

Palmital, julho de 2025.