

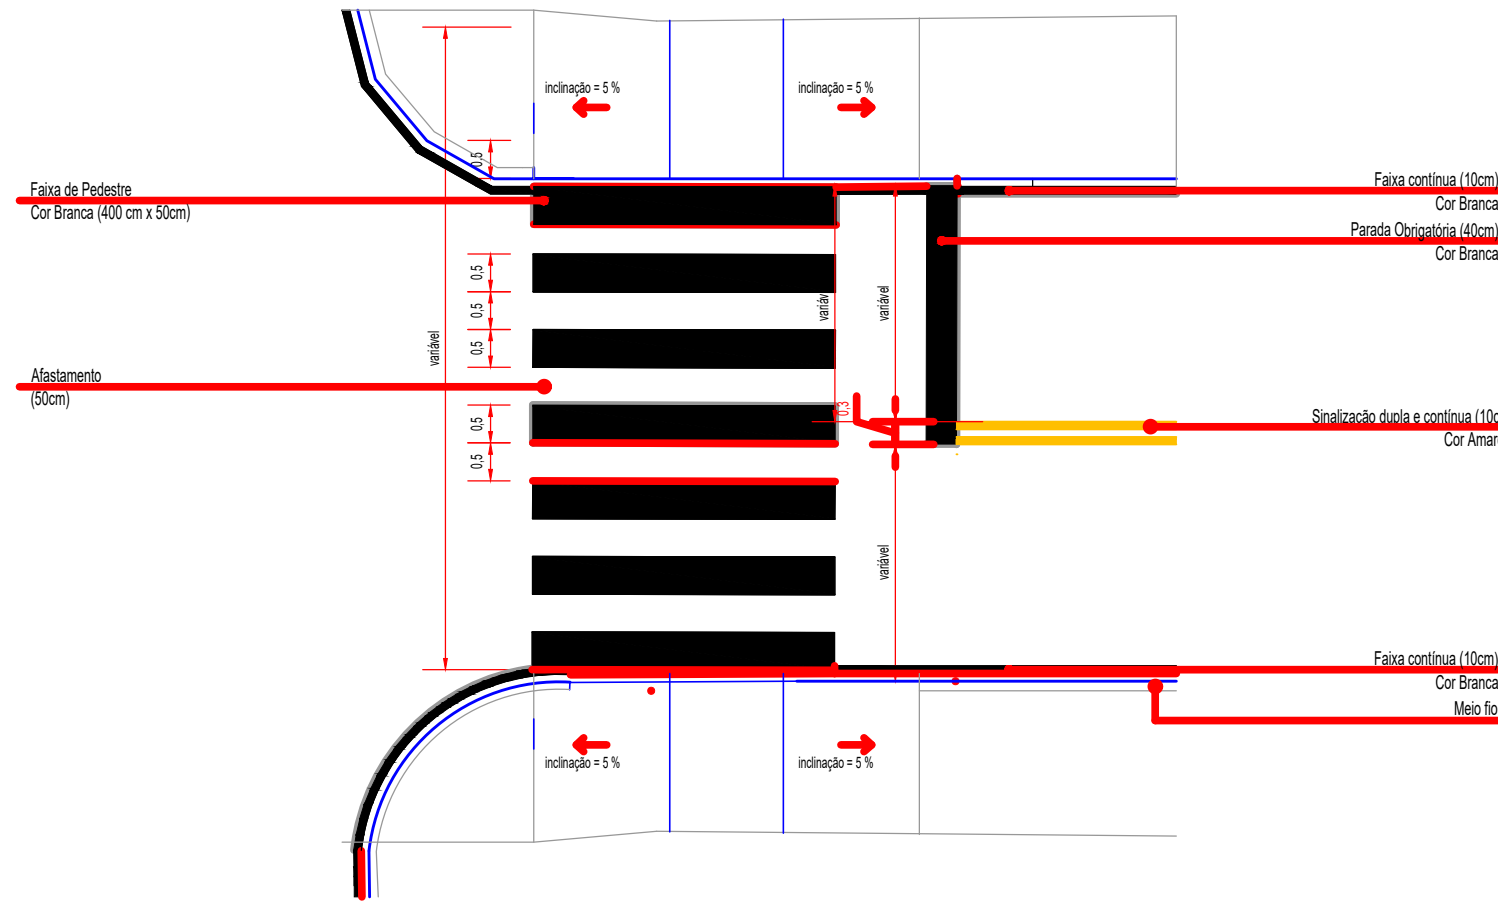


**PLANTA DE PASSEIOS**  
Escala 1:400

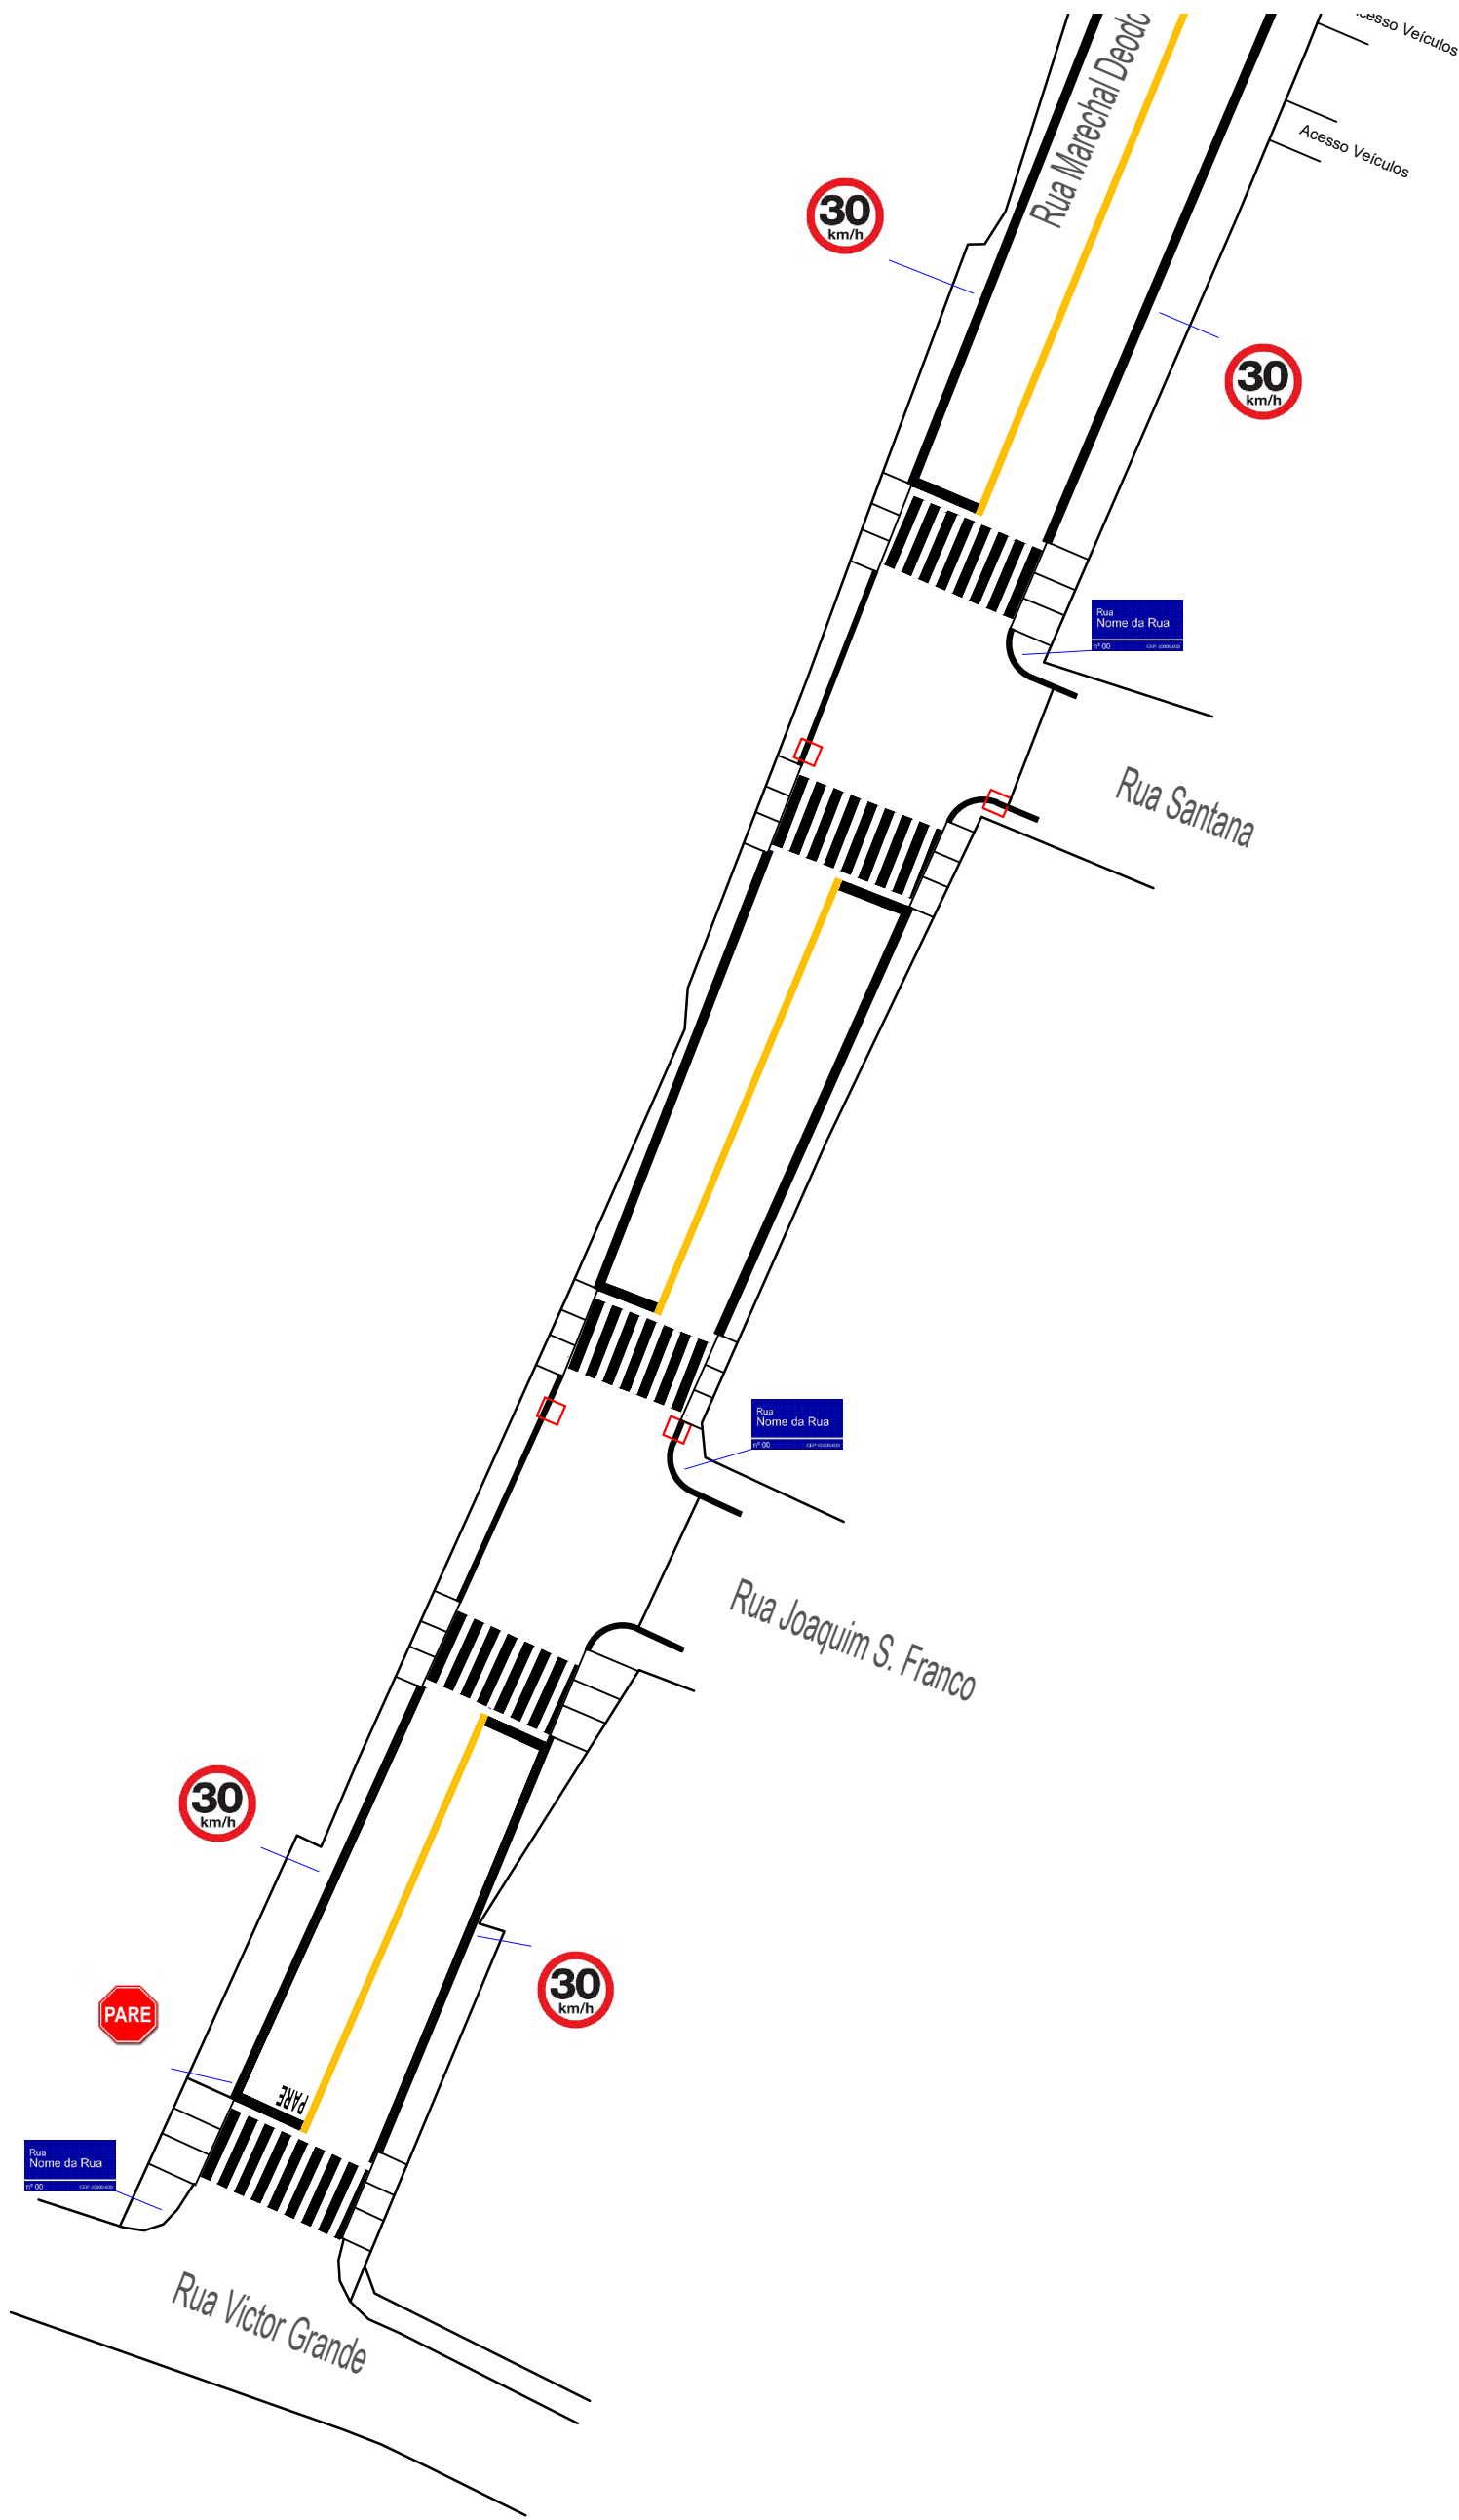

**Esquema com Detalhes da Sinalização Horizontal**  
Escala 1:100

QUADRO DE QUANTIDADES RUA MARECHAL DEODORO DA FONSECA		
Material	Unidade	Total
— Pintura branca	m²	191,55
— Pintura amarela	m²	45,00
⊙ Placa Velocidade	Unl.	6
⬮ Placa Pare	Unl.	2
⚠ Placa Lomado	Unl.	2
📌 Placa Nome da Rua	Unl.	5

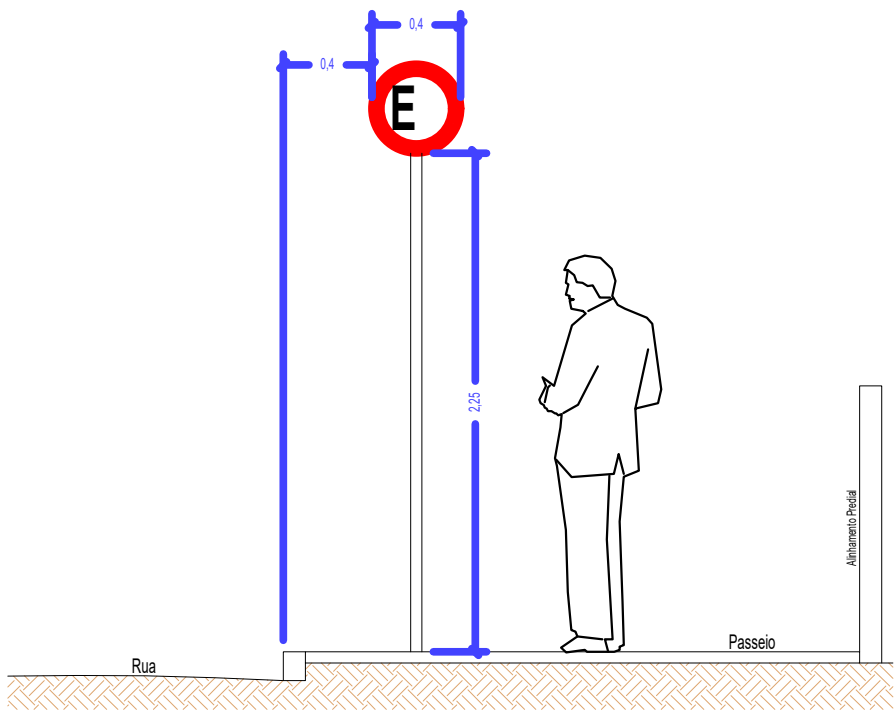

**Detalhe do Posicionamento das Placas em Relação ao Meio-Fio**  
Sem Escala

**PREFEITURA MUNICIPAL DE PALMITAL**

**DEPARTAMENTO DE ENGENHARIA**

8/10

**PAVIMENTAÇÃO ASFÁLTICA EM VIAS URBANAS**

Diversas ruas do Perímetro Urbano

Sinalização(Prancha 1 de 1)

Prefeito Roberto Rossi  
Prefeitura Municipal de Palmital  
CPF: 75.680.025/0001-82

Responsável Técnico pelo Projeto  
Dartan Aurélio Dutra  
Arquiteto e Urbanista - CAUPPR - A169080-8

Estimativas

Alterações

Desenho: Dartan

Escala: Indicada

Palmital, julho de 2025.