



| RESUMO DAS QUANTIDADES | | | |
|------------------------|---------|-------|--|
| Material | Unidade | Total | |
| — Pintura branca | m² | 61,52 | |
| — Pintura amarela | m² | 11,55 | |
| — Placa Velocidade | Un. | 2 | |
| — Placa Pare | Un. | 1 | |
| — Placa Lombada | Un. | - | |
| — Placa Nome de Rua | Un. | 1 | |

PLANTA DE PASSEIOS

Escala 1:400

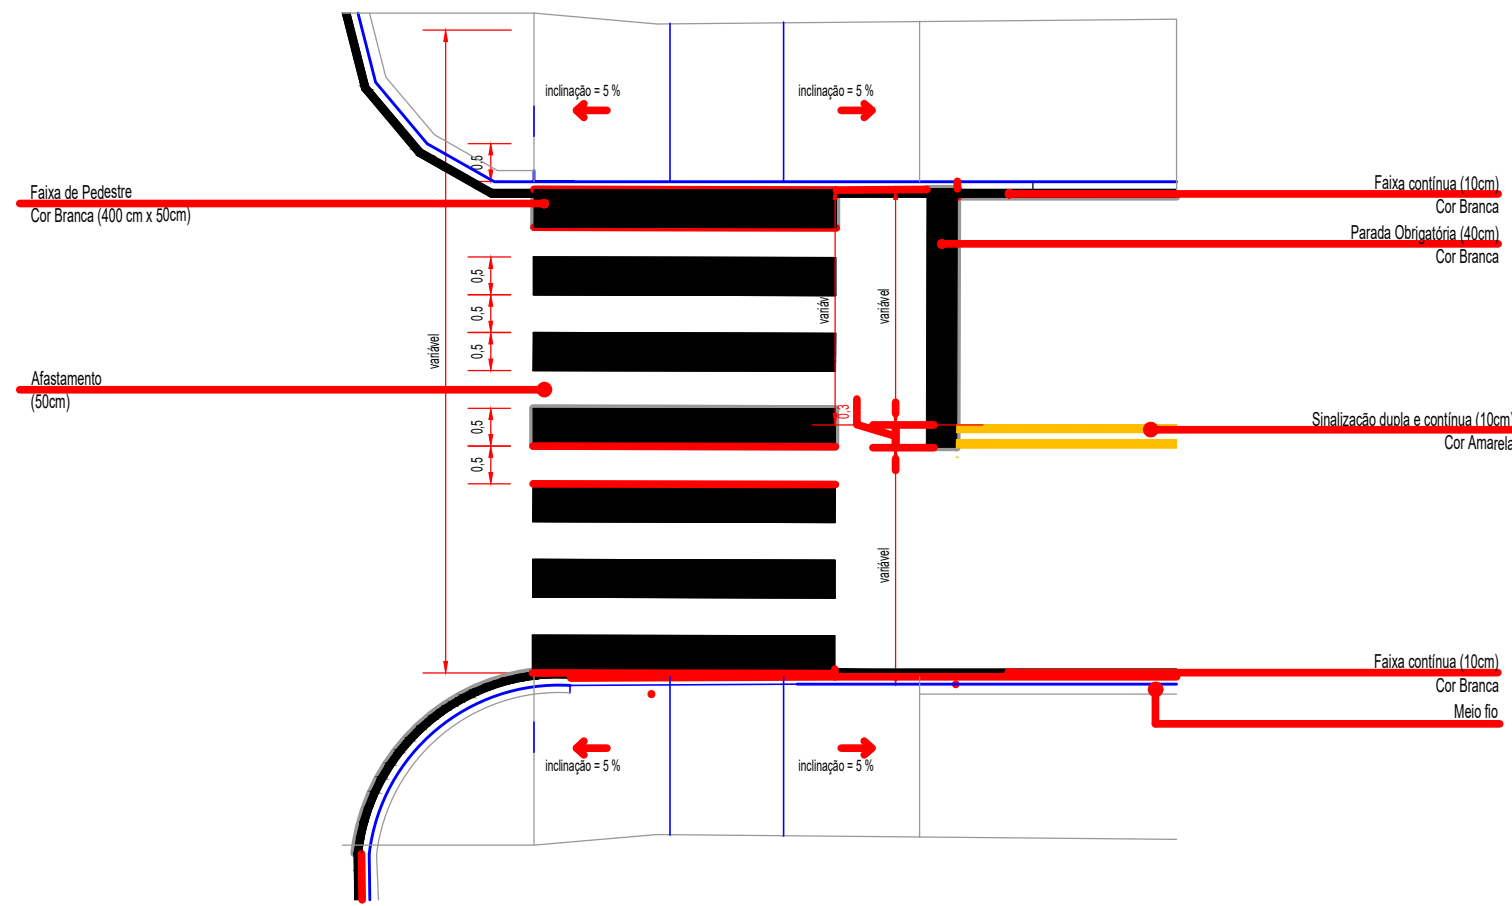

Esquema com Detalhes da Sinalização Horizontal
Escala 1:100

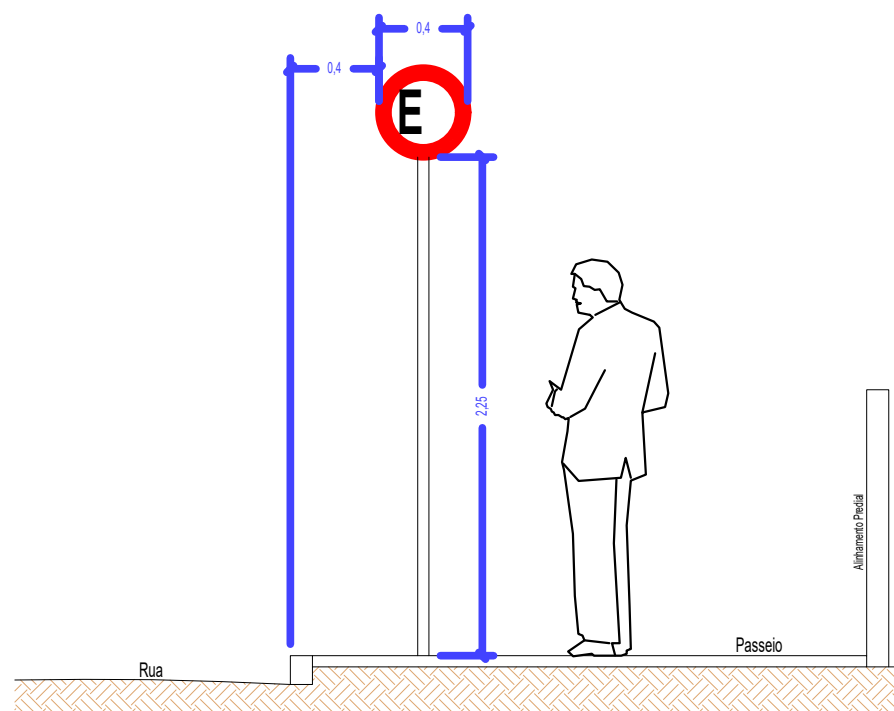

Detalhe do Posicionamento das Placas em Relação ao Meio-Fio
Sem Escala

PREFEITURA MUNICIPAL DE PALMITAL

DEPARTAMENTO DE ENGENHARIA

6/10

PAVIMENTAÇÃO ASFÁLTICA EM VIAS URBANAS

Diversas ruas do Perímetro Urbano

Sinalização(Prancha 1 de 1)

Prefeito Roberto Rossi
Prefeitura Municipal de Palmital
CPF: 75.680.025/0001-82

Responsável Técnico pelo Projeto
Dartan Aurélio Dutra
Arquiteto e Urbanista - CAUPPR - A169080-8

ESTATÍSTICAS

ALTERAÇÕES

Desenho: Dartan

Escala: Indicada

Palmital, julho de 2025.