







	Material	Unidade	Total
—	Pintura branca	m <sup>2</sup>	129,48
—	Pintura amarela	m <sup>2</sup>	13,98
	Placa Velocidade	Unh.	2
	Placa Pare	Unh.	2
	Placa Lombada	Unh.	-
	Placa Nome de Rua	Unh.	1



**Detalhe do Posicionamento das Placas em Relação ao Meio-Fio**  
Sem Escala

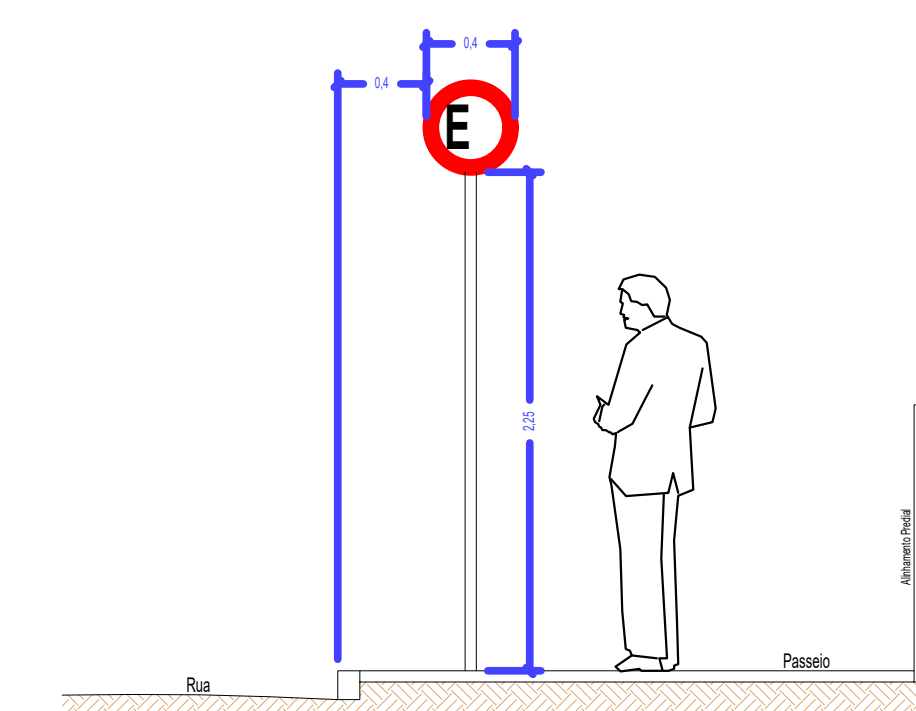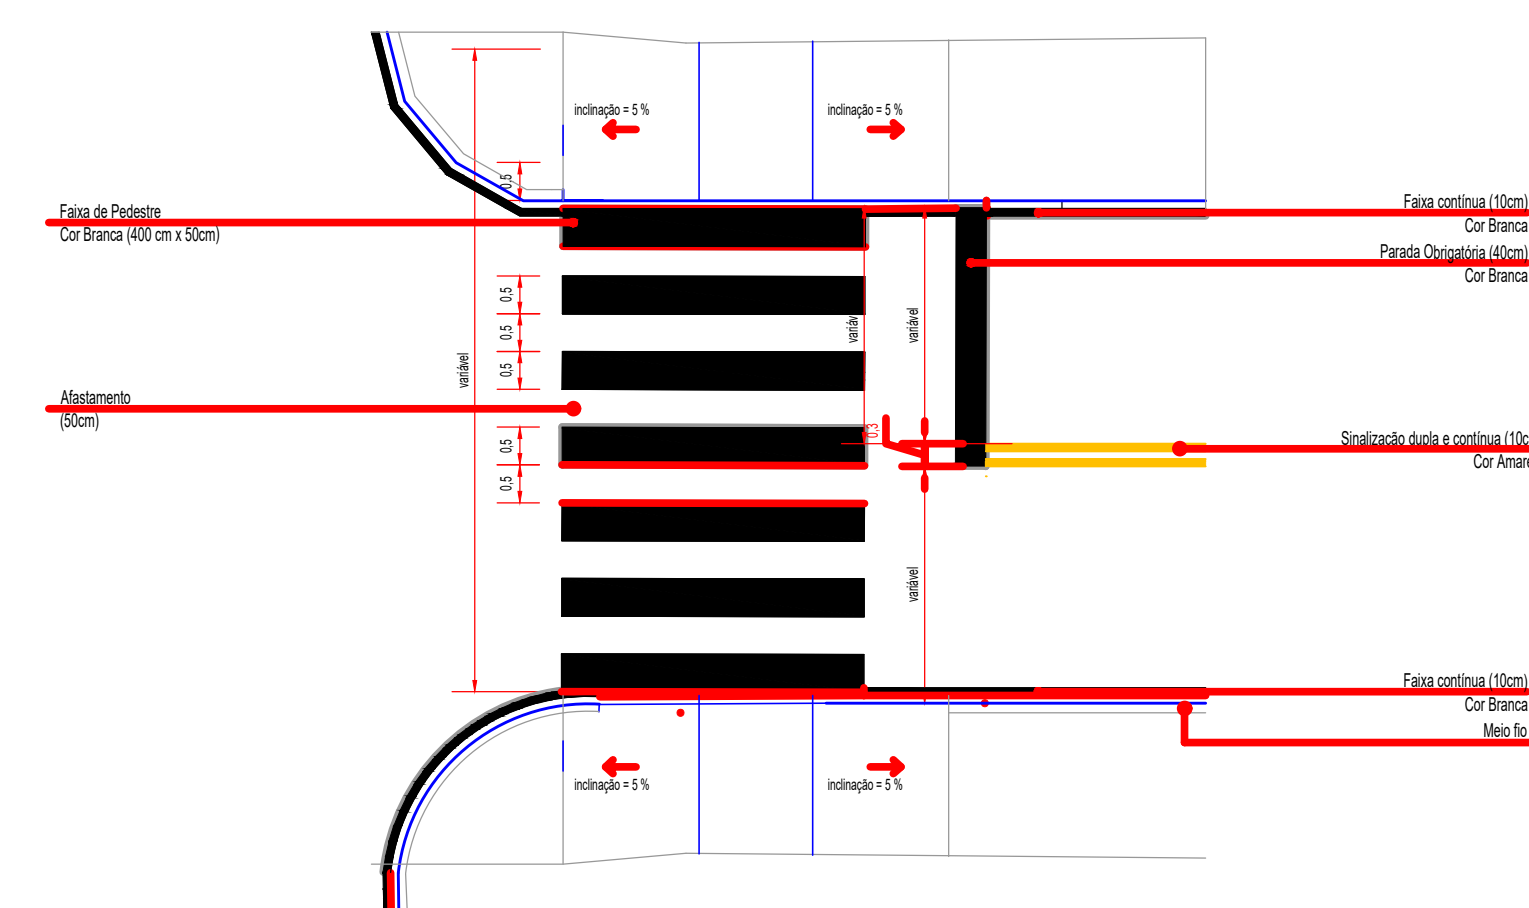

### Esquema com Detalhes da Sinalização Horizontal

## PLANTA DE PASSEIOS

Escala 1:400

**PREFEITURA MUNICIPAL DE PALMITAL**

## DEPARTAMENTO DE ENGENHARIA

**9/10**

CEFA

## PAVIMENTAÇÃO ASFÁLTICA EM VIAS URBANAS

ENDEREÇO DA OBRA:

Diversas ruas do Perímetro Urbano

CONTENIDO.

Sinalização(Prancha 1 de 1)

SECRETARIO

RESERVA/IMP. TÉCNICO DE PROJETO

Prefeito Roberto Rossi  
Prefeitura Municipal de Palmital  
CNPJ: 75.680.025/0001-32

**Darlan Aurélio Dutra**  
Arquiteto e Urbanista - CAUIPR - A189080-8

ESTADÍSTICAS

AUTENTICACIÃO

DESENHO: Darlan

ESCOLA: \_\_\_\_\_ Indicada

Palmital, julho de 2025.