



PLANTA DE PASSEIOS
Escala 1:500

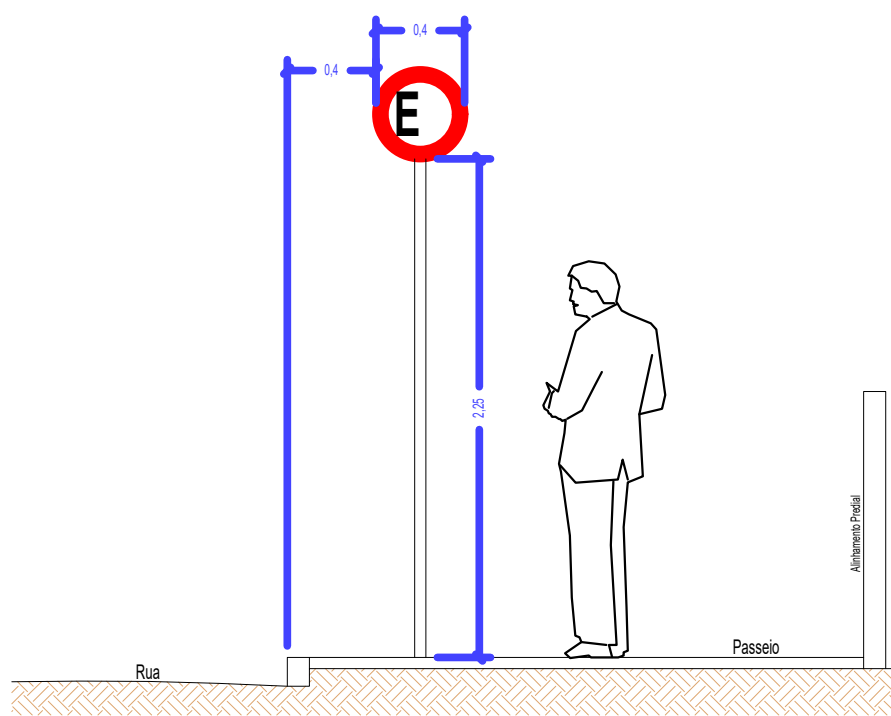


Detalhe do Posicionamento das Placas em Relação ao Meio-Fio
Sem Escala

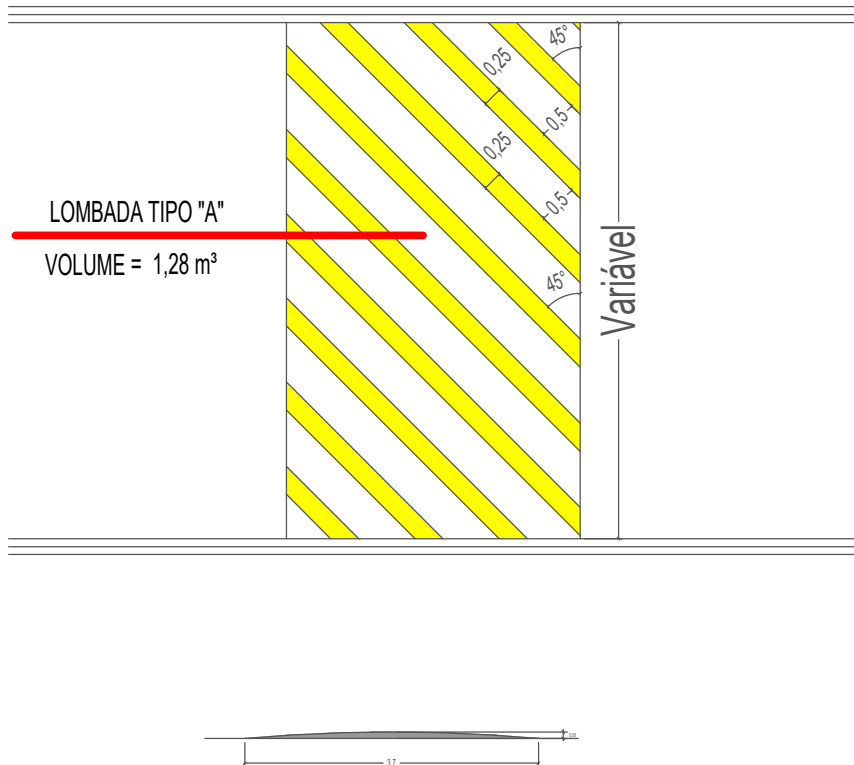

LOMBADA TIPO "A"
VOLUME = 1,28 m³

RESUMO DAS QUANTIDADES		
Material	Unidade	Total
— Pintura branca	m²	186,91
— Pintura amarela	m²	49,25
⊘ Placa Velocidade	Unl	8
⊘ Placa Pare	Unl	1
⬇ Placa Lombado	Unl	2
⬇ Placa Nome da Rua	Unl	4

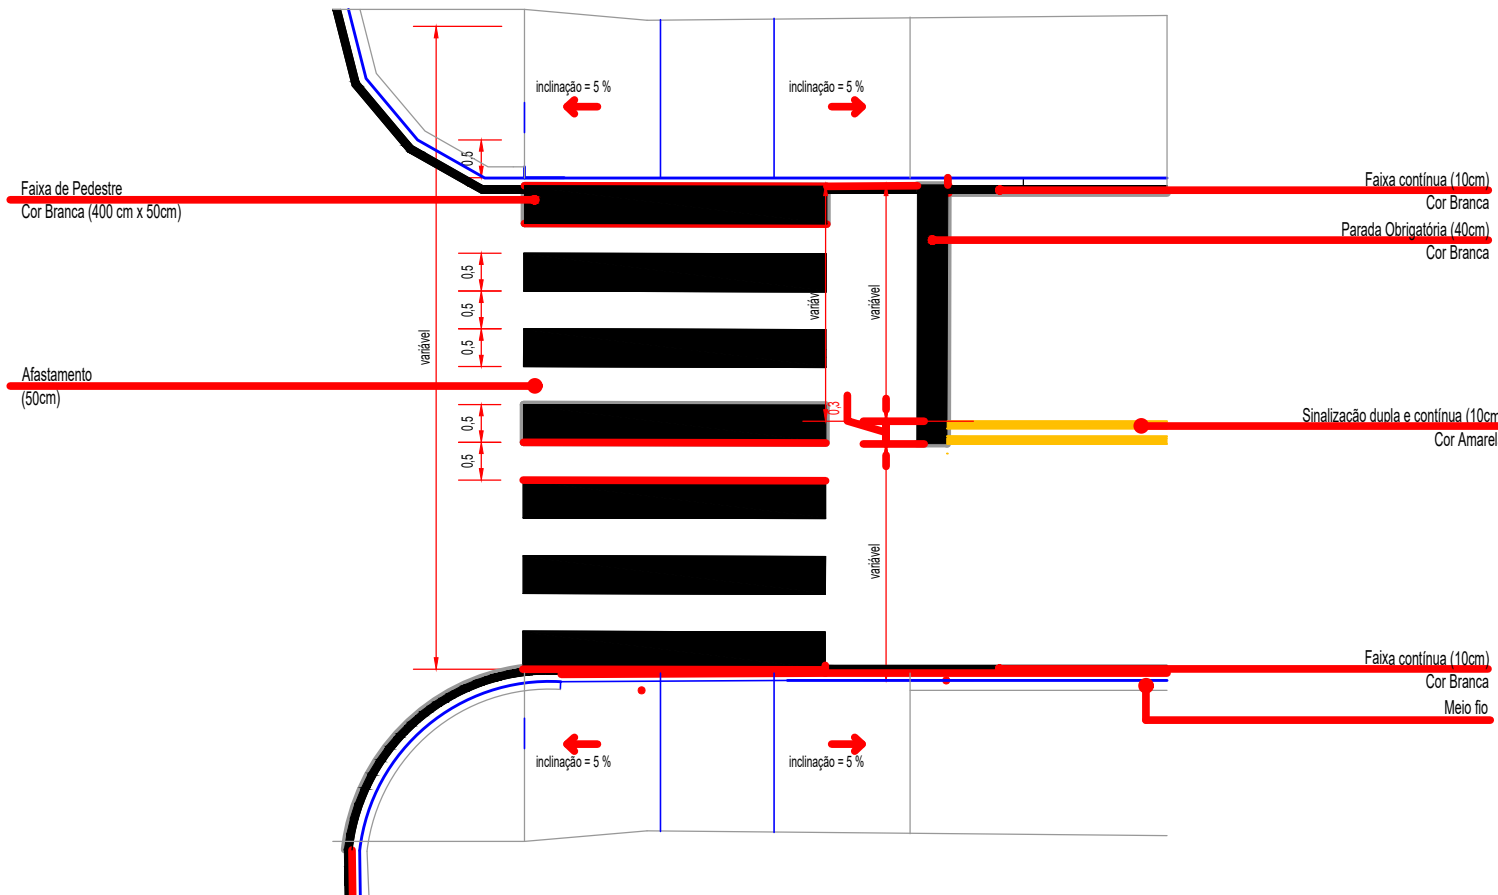

Esquema com Detalhes da Sinalização Horizontal
Escala 1:100

PREFEITURA MUNICIPAL DE PALMITAL

DEPARTAMENTO DE ENGENHARIA

1/10

PAVIMENTAÇÃO ASFÁLTICA EM VIAS URBANAS

Diversas ruas do Perímetro Urbano

Sinalização (Prancha 1 de 1)

PROFESSOR
Prefeito Roberto Rossi
Prefeitura Municipal de Palmital
CPF: 75.680.025/0001-82

RESPONSÁVEL TÉCNICO PELO PROJETO
Dartan Aurélio Dutra
Arquiteto e Urbanista - CAUPR - A169080-8

ESTREITAS

ALTERAÇÕES

DESENHO
Dartan

ESCALA
Indicada

Palmital, julho de 2025.