
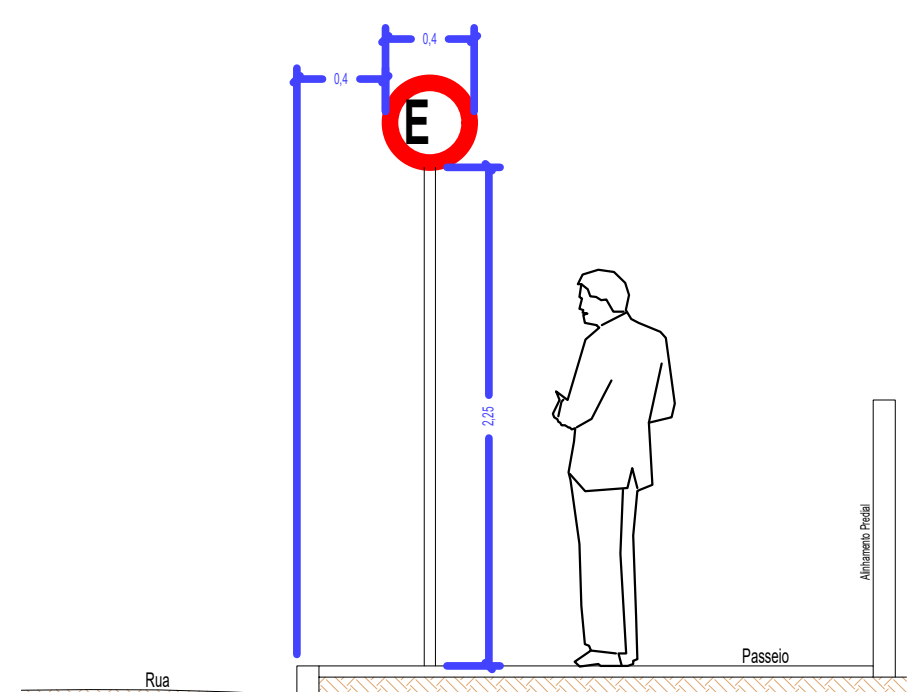


Esquema com Detalhes da Sinalização Horizontal
Escala 1:100

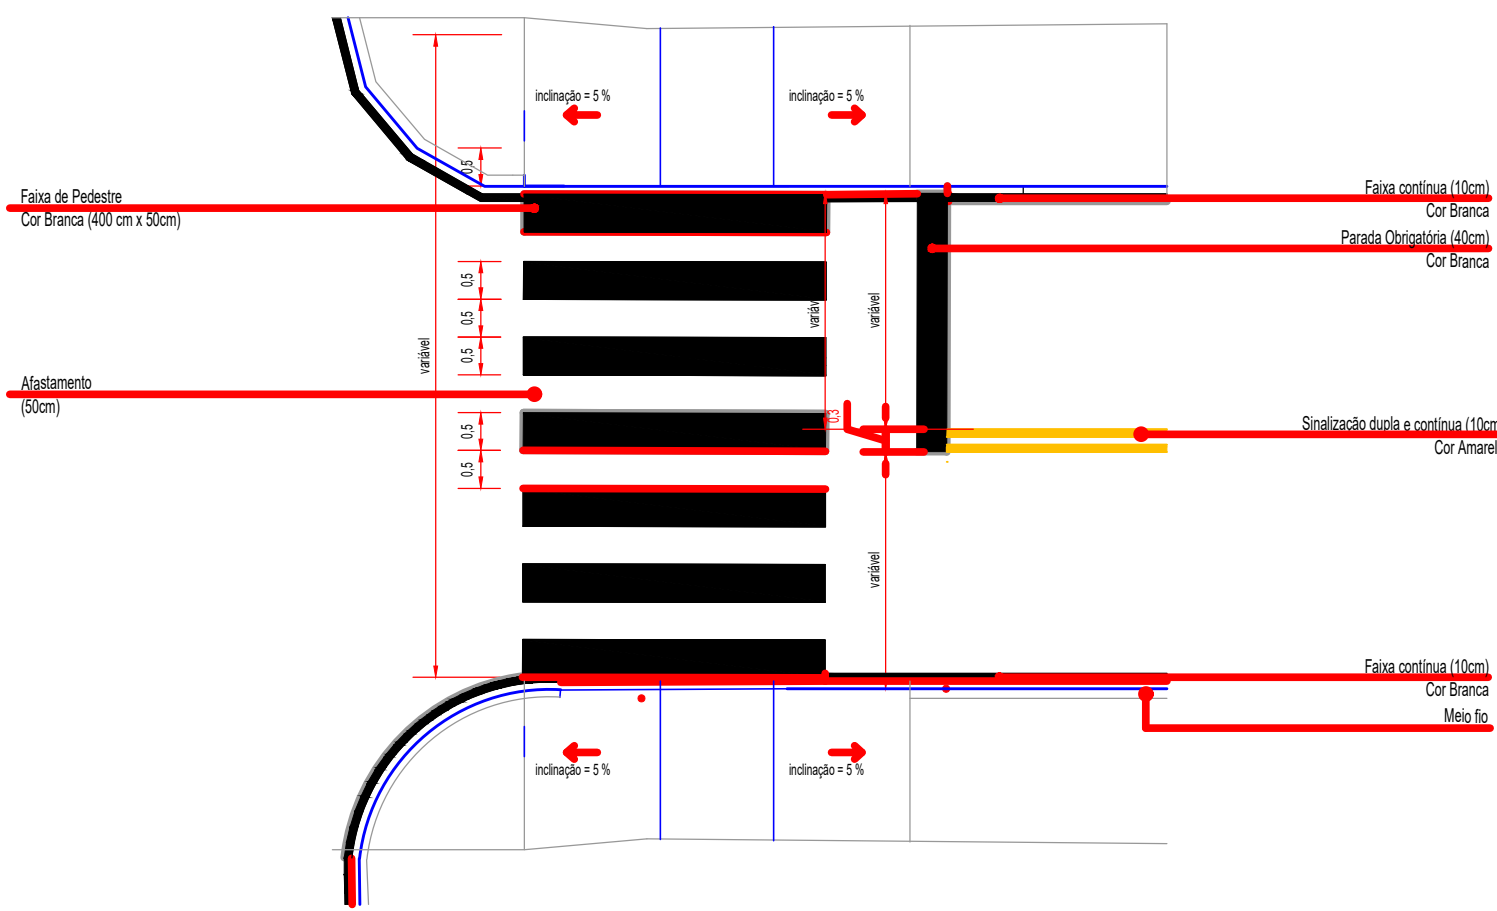

Detalhe do Posicionamento das Placas em Relação ao Meio-Fio
Sem Escala

PLANTA DE PASSEIOS

Escala 1:400

QUADRO DE QUANTIDADES RUA JOAQUIM S. FRANCO		
Material	Unidade	Total
— Pintura branca	m²	36,63
— Pintura amarela	m²	5,68
⊘ Placa Velocidade	Unl.	2
⬮ Placa Pare	Unl.	1
⬮ Placa Lombada	Unl.	-
⬮ Placa Nome de Rua	Unl.	1

QUADRO DE QUANTIDADES RUA ADÃO MILTON SCHON		
Material	Unidade	Total
— Pintura branca	m²	40,21
— Pintura amarela	m²	9,25
⊘ Placa Velocidade	Unl.	2
⬮ Placa Pare	Unl.	1
⬮ Placa Lombada	Unl.	-
⬮ Placa Nome de Rua	Unl.	1

QUADRO DE QUANTIDADES RUA VICTOR GRANDE		
Material	Unidade	Total
— Pintura branca	m²	180,37
— Pintura amarela	m²	25,33
⊘ Placa Velocidade	Unl.	6
⬮ Placa Pare	Unl.	2
⬮ Placa Lombada	Unl.	2
⬮ Placa Nome de Rua	Unl.	2

QUADRO DE QUANTIDADES RUA TIRADENTES		
Material	Unidade	Total
— Pintura branca	m²	52,47
— Pintura amarela	m²	6,71
⊘ Placa Velocidade	Unl.	2
⬮ Placa Pare	Unl.	1
⬮ Placa Lombada	Unl.	-
⬮ Placa Nome de Rua	Unl.	1

QUADRO DE QUANTIDADES RUA POPULAR		
Material	Unidade	Total
— Pintura branca	m²	78,94
— Pintura amarela	m²	14,89
⊘ Placa Velocidade	Unl.	4
⬮ Placa Pare	Unl.	2
⬮ Placa Lombada	Unl.	-
⬮ Placa Nome de Rua	Unl.	2

QUADRO DE QUANTIDADES RUA ESTAÇÃO		
Material	Unidade	Total
— Pintura branca	m²	41,54
— Pintura amarela	m²	10,24
⊘ Placa Velocidade	Unl.	2
⬮ Placa Pare	Unl.	2
⬮ Placa Lombada	Unl.	-
⬮ Placa Nome de Rua	Unl.	2

PREFEITURA MUNICIPAL DE PALMITAL

DEPARTAMENTO DE ENGENHARIA

5/10

PAVIMENTAÇÃO ASFÁLTICA EM VIAS URBANAS

Diversas ruas do Perímetro Urbano

Sinalização(Prancha 1 de 1)



Prefeito Roberto Rossi
Prefeitura Municipal de Palmital
CNPJ: 75.680.025/0001-82

Darlan Aurélio Dutra
Arquiteto e Urbanista - CAU/PR - A195080-0

ESTATÍSTICAS

AUTENTICAÇÕES

Desenho: Darlan Escala: Indicada

Palmital, julho de 2025.