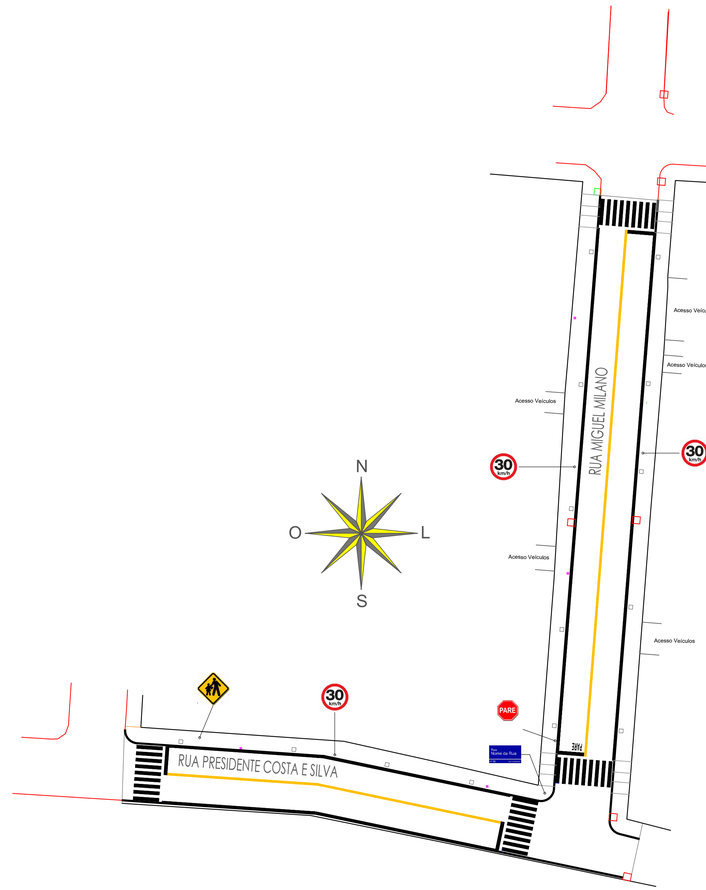


## PLANTA DE PASSEIOS
Escala 1:400

### RESUMO DAS QUANTIDADES RUA PRESIDENTE COSTA E SILVA

| Material | Unidade | Total |
|---|---|---|
| Pintura branca | m² | 51,03 |
| Pintura amarela | m² | 10,46 |
| Placa Velocidade | UNI. | 1 |
| Placa Pare | UNI. | - |
| Placa Área Escolar | UNI. | 1 |
| Placa Nome de Rua | UNI. | 1 |

### RESUMO DAS QUANTIDADES RUA MIGUEL MILANO

| Material | Unidade | Total |
|---|---|---|
| Pintura branca | m² | 56,37 |
| Pintura amarela | m² | 8,19 |
| Placa Velocidade | UNI. | 2 |
| Placa Pare | UNI. | 1 |
| Placa Lombada | UNI. | - |
| Placa Nome de Rua | UNI. | - |

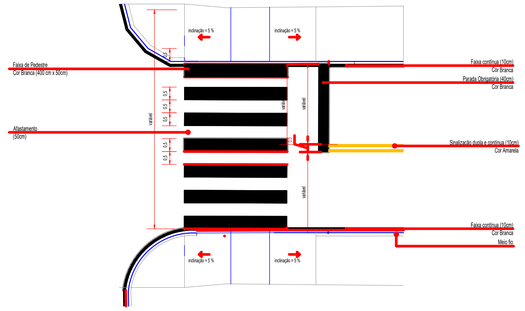
inclinação = 5 %
inclinação = 5 %
Faixa de Pedestre
Cor Branca (A20 cm x 50cm)
Alinhamento
(30cm)
Faixa continua (10cm)
Cor Branca
Parada Obrigatória (40cm)
Cor Branca
Sinalização dupla e continua (10cm)
Cor Amarela
Faixa continua (10cm)
Cor Branca
Meio fio
inclinação = 5 %
inclinação = 5 %
3,5
3,5
3,5