
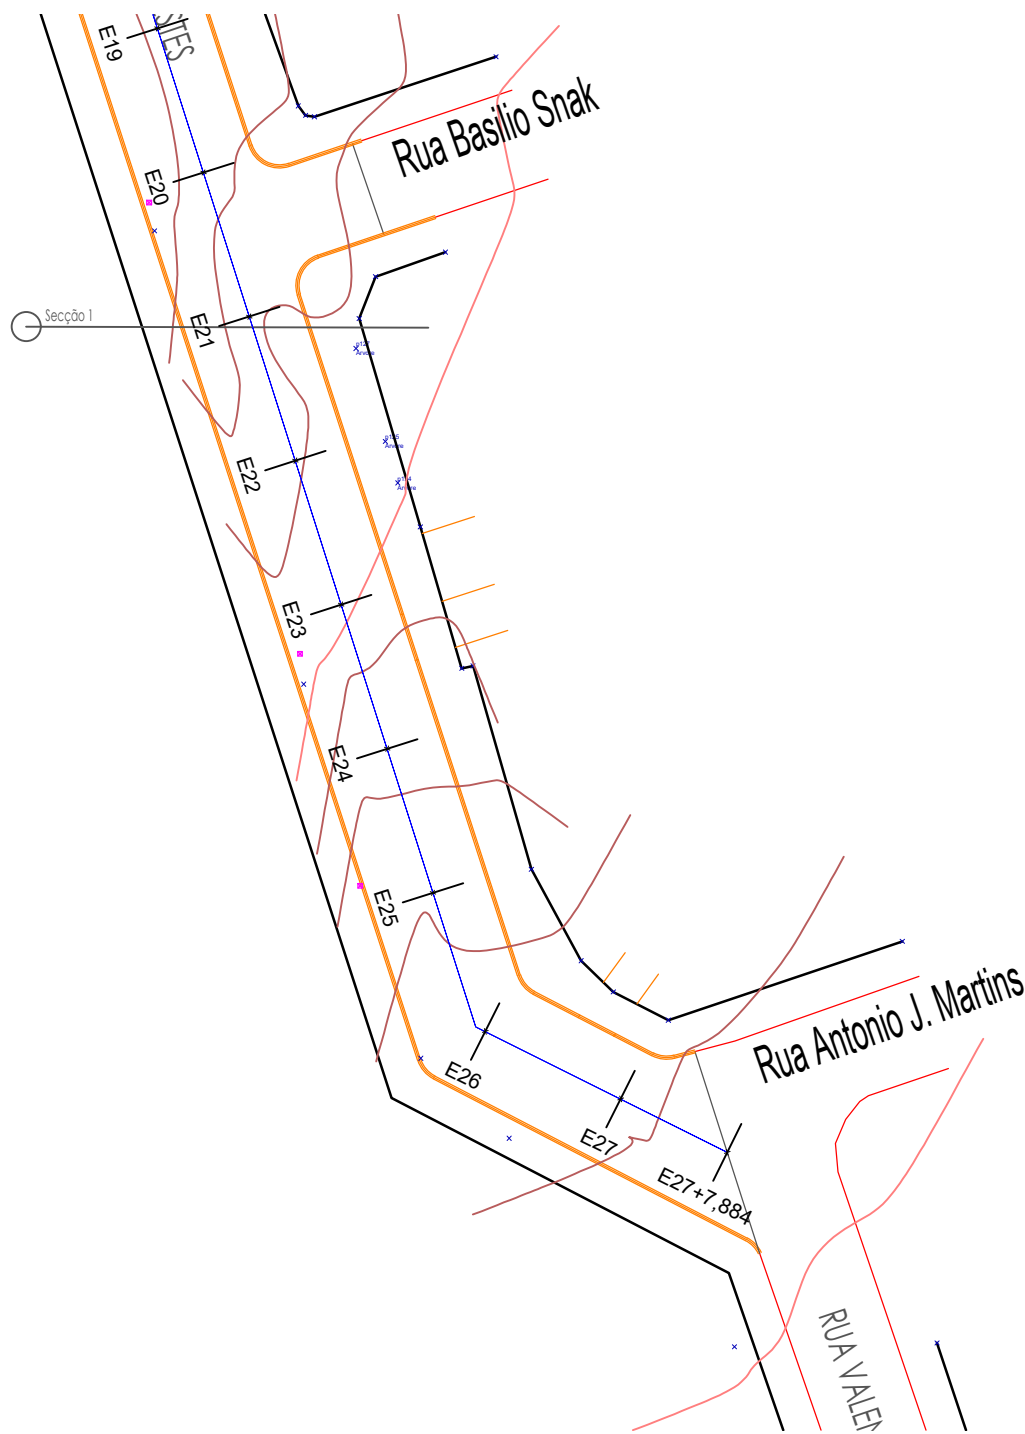


PLANTA DE ESTAQUEAMENTO
Escala 1:500

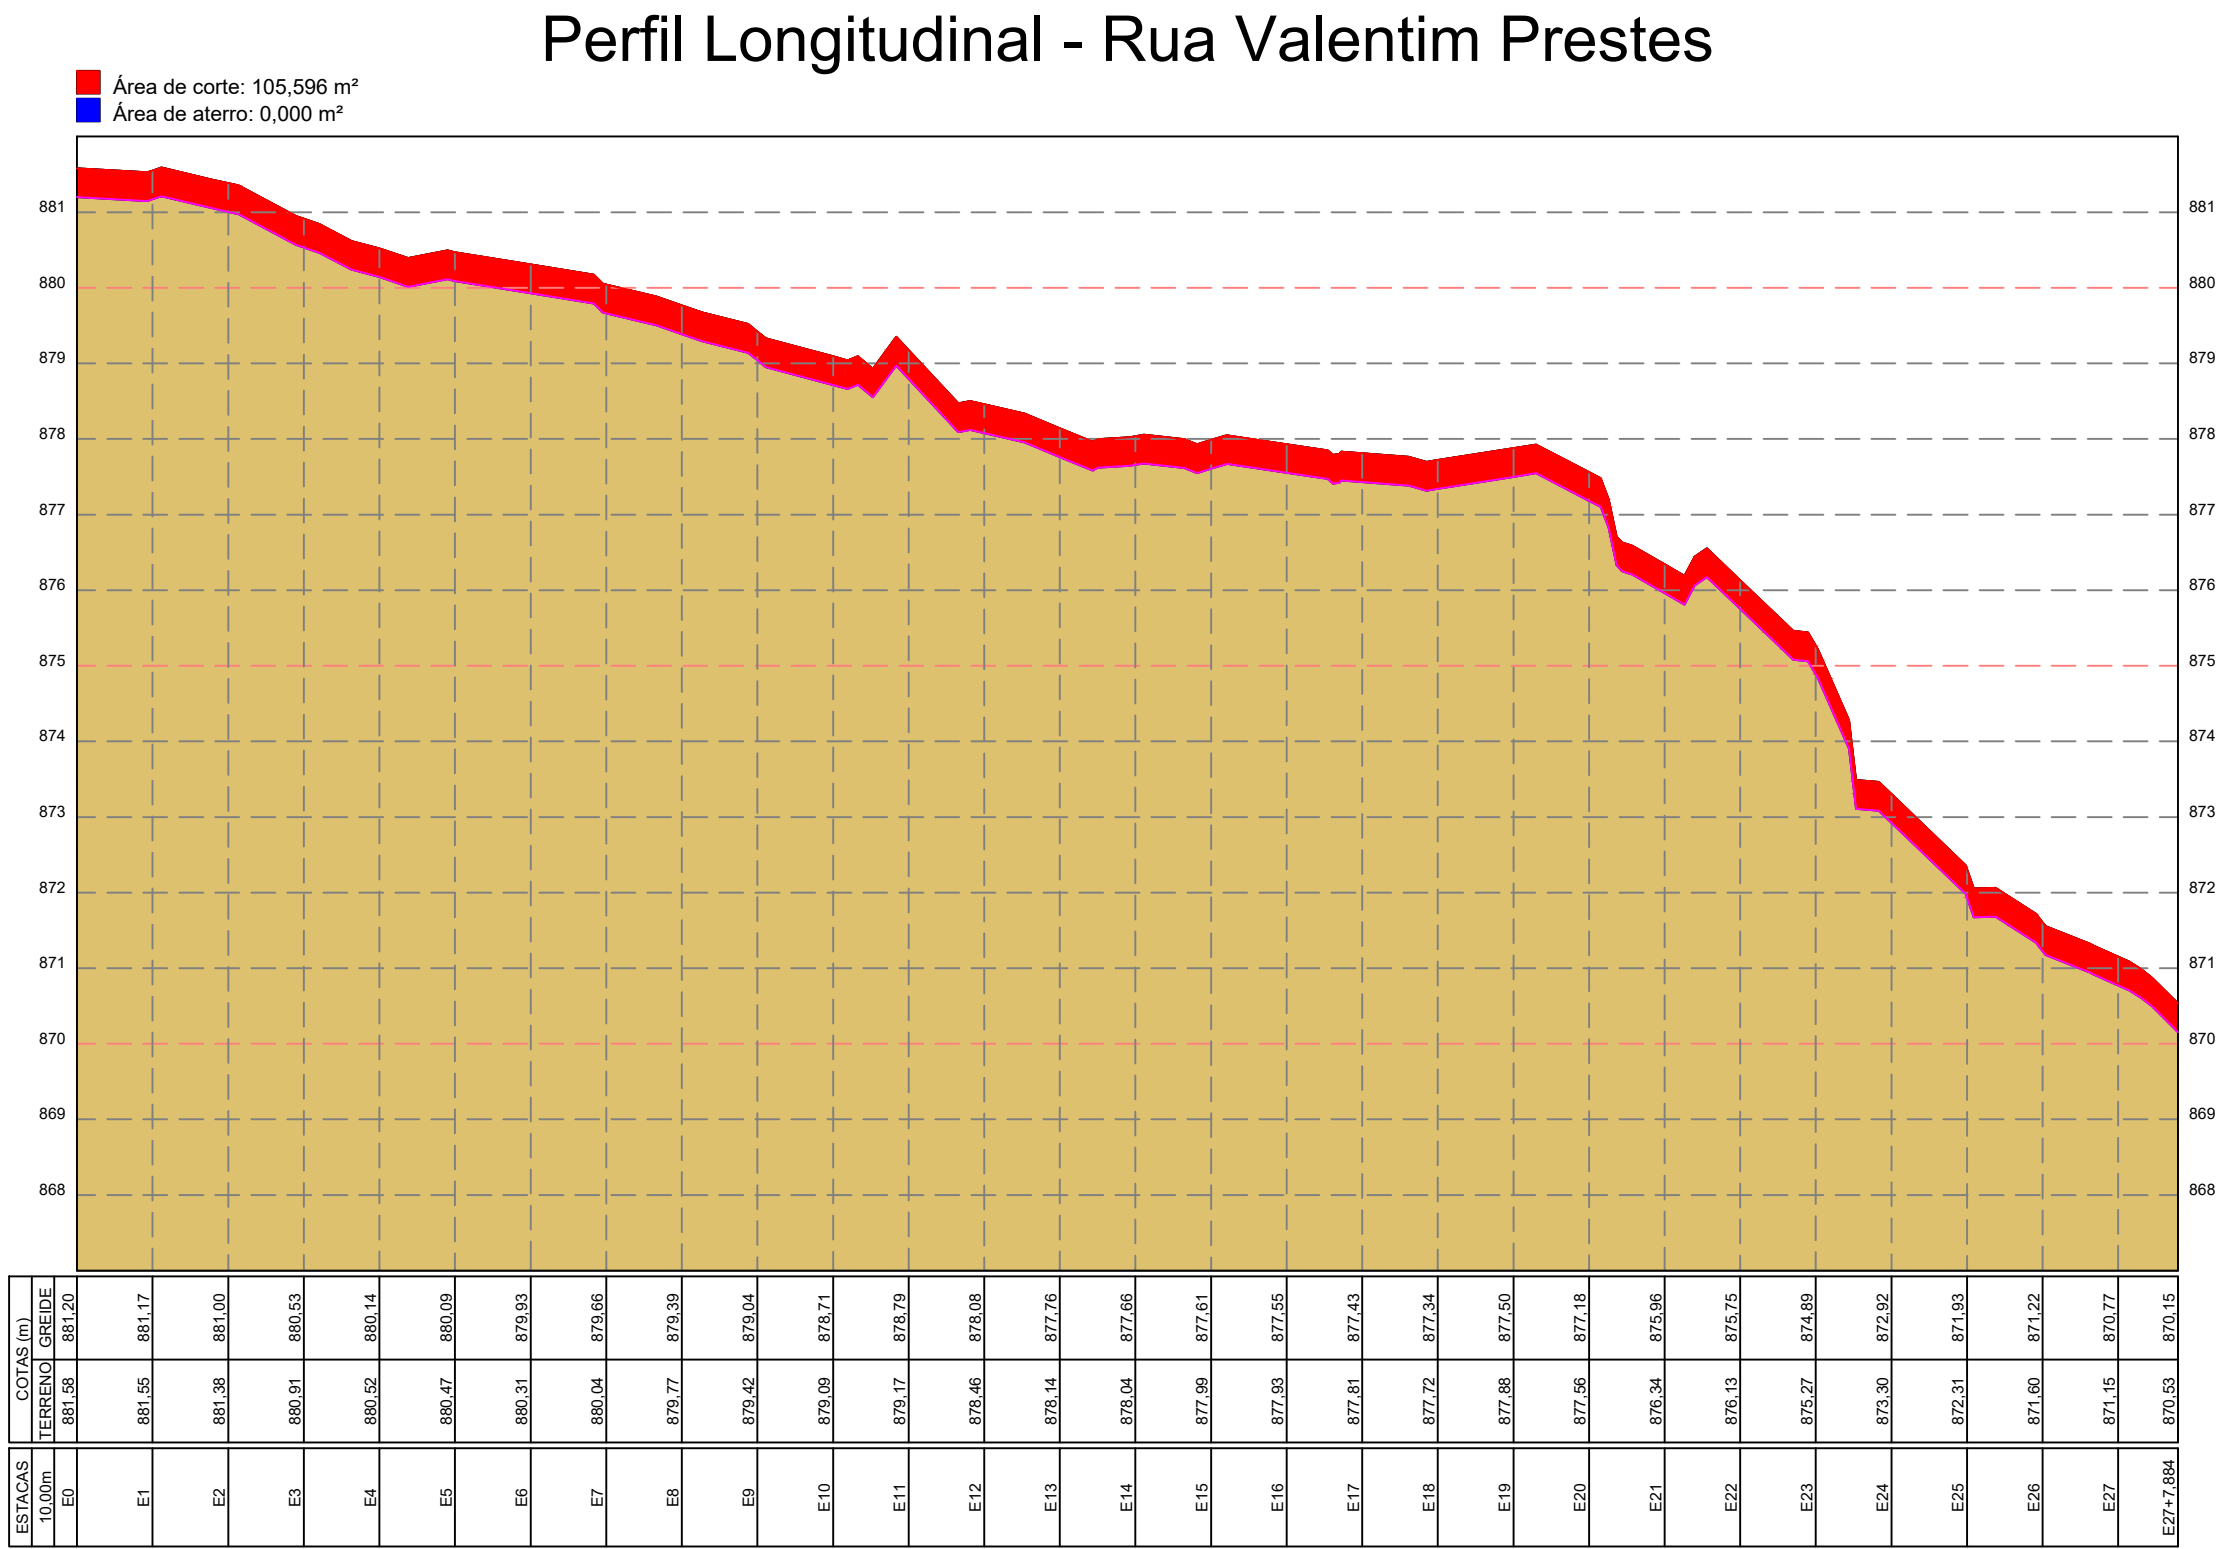

PREFEITURA MUNICIPAL DE PALMITAL

DEPARTAMENTO DE ENGENHARIA

1/10

PAVIMENTAÇÃO ASFÁLTICA EM VIAS URBANAS

Diversas ruas do Perímetro Urbano

Projeto de Terraplangem

Prefeito Roberto Rossi
Prefeitura Municipal de Palmital
CNPJ: 75.680.025/0001-82

Darlan Aurélio Dutra
Arquiteto e Urbanista - CAUPR - A189080-8

Desenho: Darlan

Escala: Indicada

Palmital, julho de 2025.