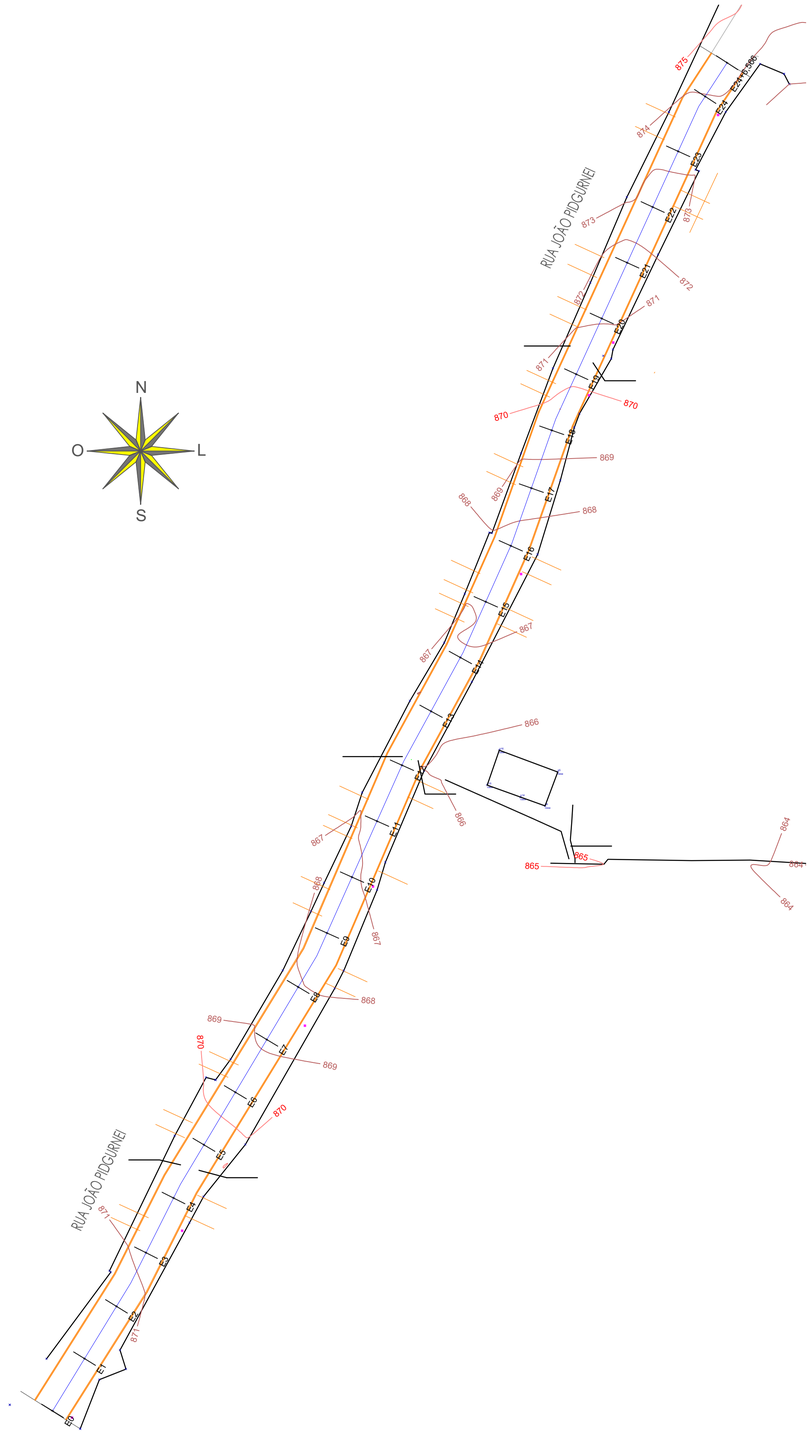

Perfil Longitudinal - Rua João Pidgurnei

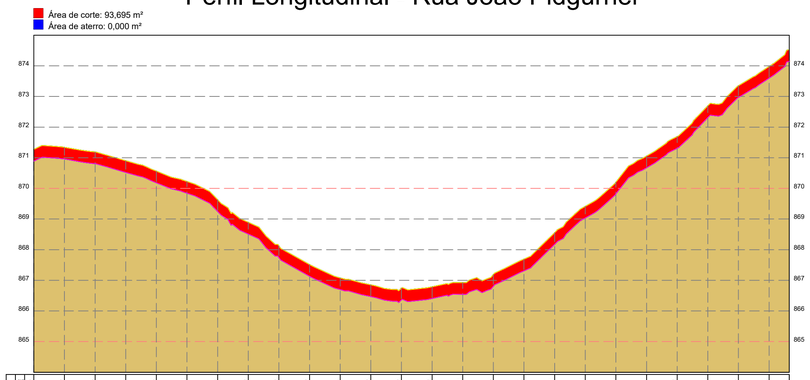

ESTAÇAS		COTAS (m)	
Lado Esq.	Lado Dir.	Terreno	Projeto
E0		870,000	870,000
E1		871,370	870,969
E2		871,339	870,939
E3		871,148	870,858
E4		870,902	870,622
E5		870,563	870,183
E6		870,224	869,844
E7		869,628	869,248
E8		869,950	869,510
E9		869,120	867,740
E10		867,510	867,130
E11		867,077	866,697
E12		866,550	866,470
E13		866,739	866,359
E14		866,929	866,459
E15		866,924	866,544
E16		867,186	866,806
E17		867,687	867,307
E18		868,554	868,174
E19		869,414	869,034
E20		870,201	869,821
E21		871,054	870,674
E22		871,689	871,309
E23		872,081	872,311
E24		873,348	872,968
E24+6,566		873,077	873,697
		874,527	874,147

PLANTA DE ESTAQUEAMENTO

Escala 1:500

PREFEITURA MUNICIPAL DE PALMITAL

DEPARTAMENTO DE ENGENHARIA

PRANCHA: **2/10**

OBRA:
PAVIMENTAÇÃO ASFÁLTICA EM VIAS URBANAS

ENDEREÇO DA OBRA:
Diversas ruas do Perímetro Urbano

CONTEÚDO:
Projeto de Terraplangem

PROPRIETÁRIO:
Prefeito Roberto Rossi
Prefeitura Municipal de Palmital
CNPJ: 75.680.025/0001-92

RESPONSÁVEL TÉCNICO PELO PROJETO:
Darlan Aurélio Dutra
Arquiteto e Urbanista - CAU/PR - A1690080-8

ESTATÍSTICAS:

AUTENTICAÇÕES:

DESENHO: Darlan | ESCALA: Indicada | Palmital, julho de 2025.