



Perfil Longitudinal - Rua Presidente Costa e Silva

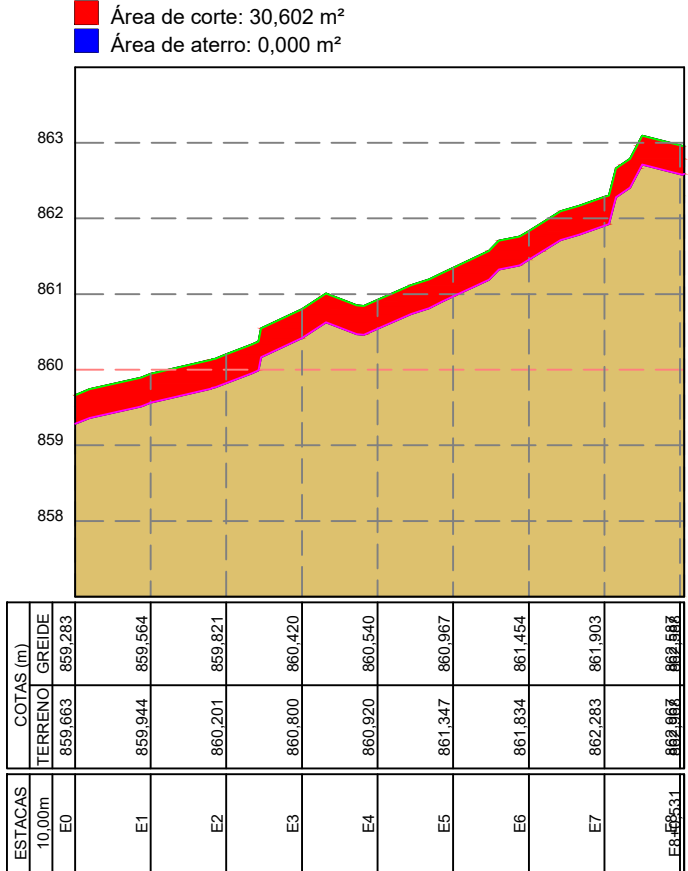

Perfil Longitudinal - Rua Miguel Milano

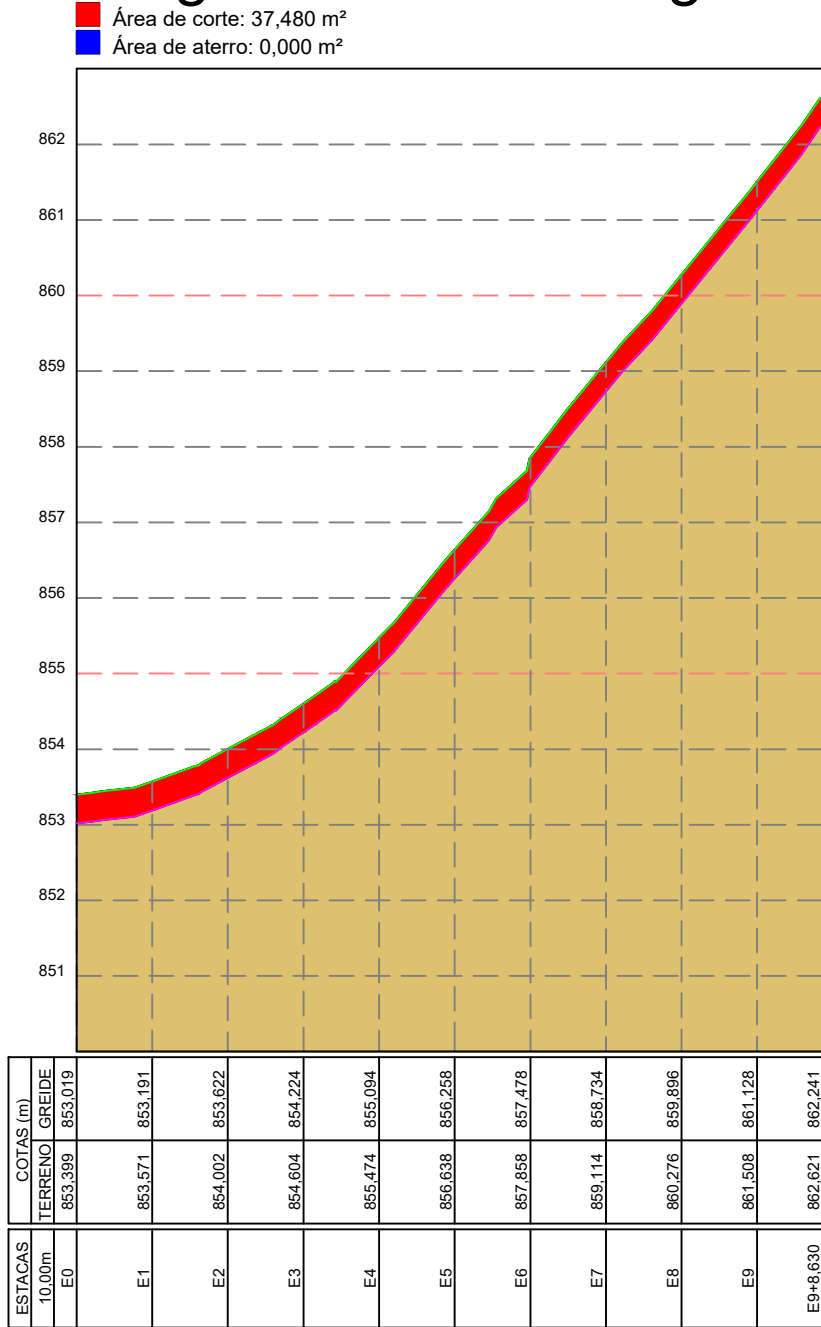

PLANTA DE ESTAQUEAMENTO

Escala 1:500

PREFEITURA MUNICIPAL DE PALMITAL

DEPARTAMENTO DE ENGENHARIA

3/10

PAVIMENTAÇÃO ASFÁLTICA EM VIAS URBANAS

Diversas ruas do Perímetro Urbano

Projeto de Terraplenagem

Prefeito Roberto Rossi
Prefeitura Municipal de Palmital
CNPJ: 15.680.025/0001-92

Responsável Técnico pelo Projeto
Darian Aurélio Dutra
Arquiteto e Urbanista - CAU/PR - A189080-8

ESTATÍSTICAS

AUTENTICAÇÃO

Desenho: Darian

Escala: Indicada

Palmital, julho de 2025.