



PLANTA DE ESTAQUEAMENTO
Escala 1:500

Perfil Longitudinal - Travessa Moisés Lupion

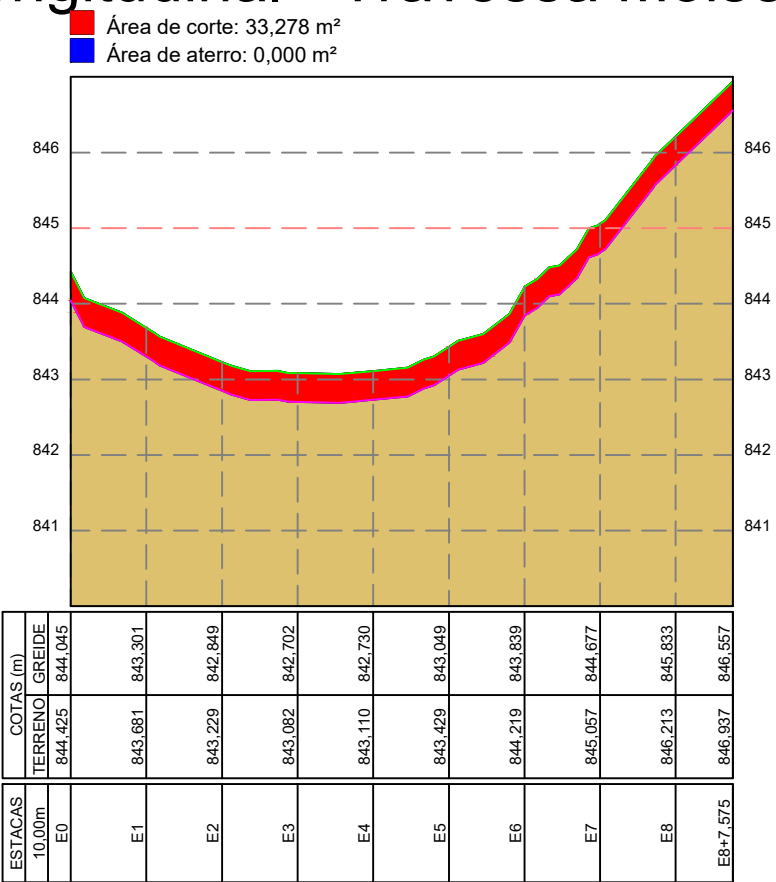

Perfil Longitudinal - Rua Santana

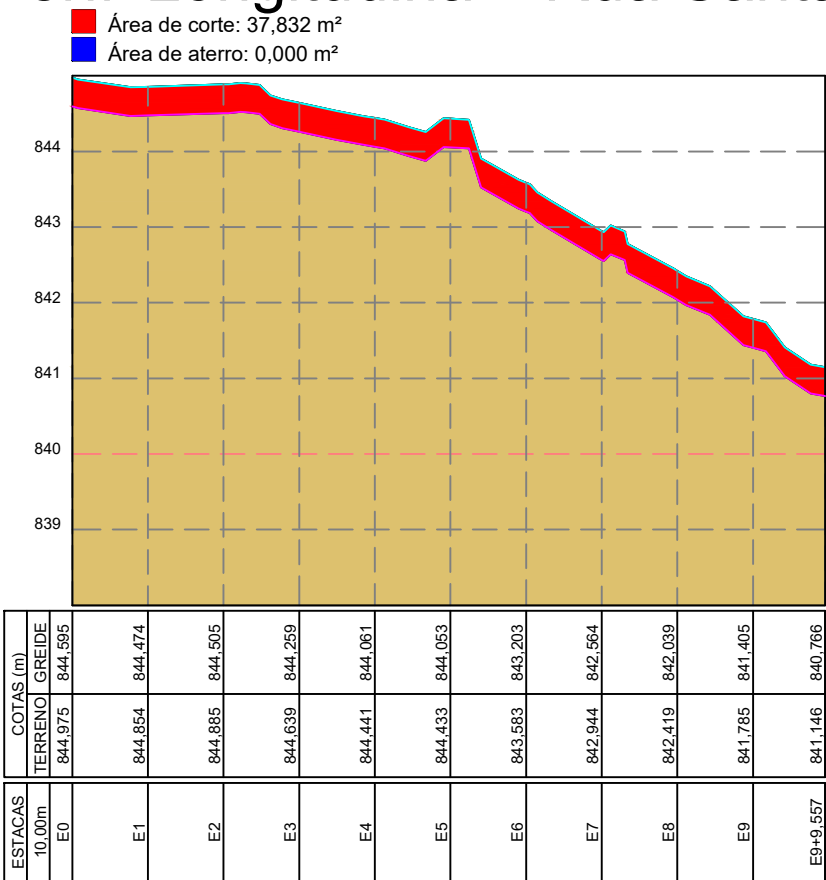

PREFEITURA MUNICIPAL DE PALMITAL

DEPARTAMENTO DE ENGENHARIA

PRONCHIA

6/10

PAVIMENTAÇÃO ASFÁLTICA EM VIAS URBANAS

Diversas ruas do Perímetro Urbano

Projeto de Terraplangem

Proprietário
Prefeito Roberto Rossi
Prefeitura Municipal de Palmital
CNPJ: 75.680.025/0001-82

Responsável Técnico pelo Projeto
Darlan Aurélio Dutra
Arquiteto e Urbanista - CAUPR - A188080-9

Estudadas

Autenticações

Desenho

Darlan

Escala

Indicada

Palmital, julho de 2025.