



PLANTA DE ESTAQUEAMENTO


Escala 1:500

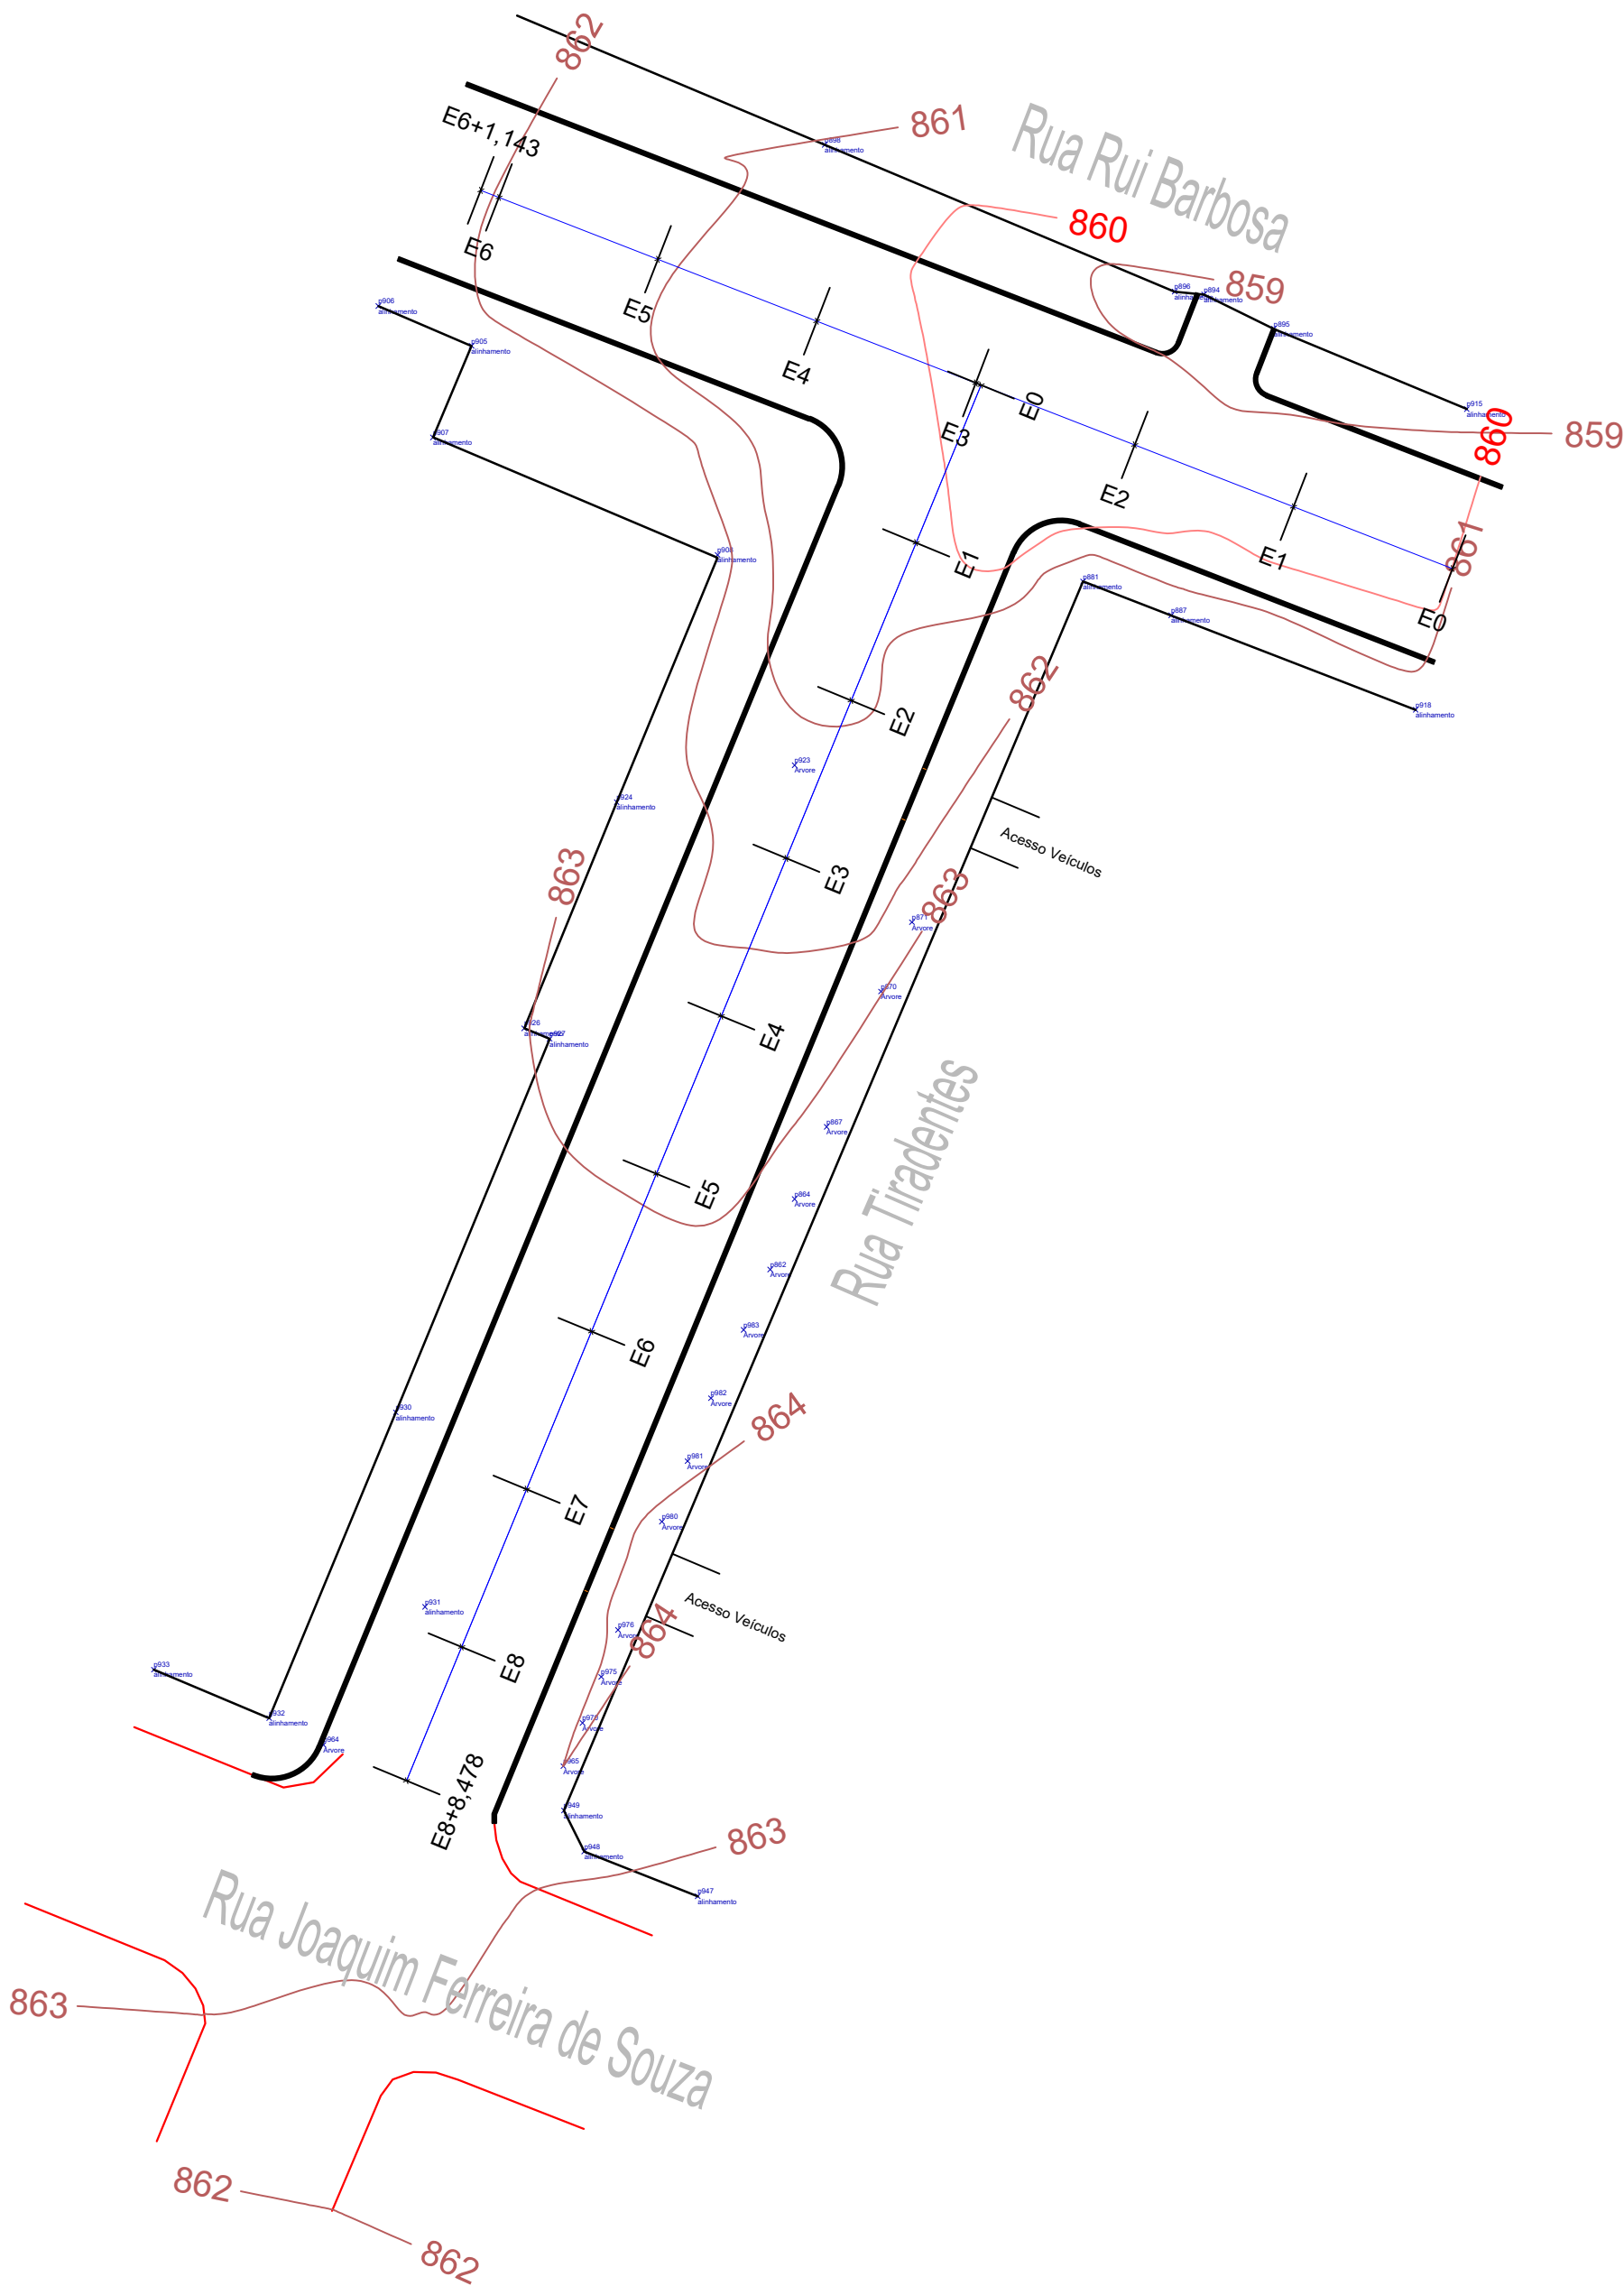

Perfil Longitudinal - Rua Rui Barbosa

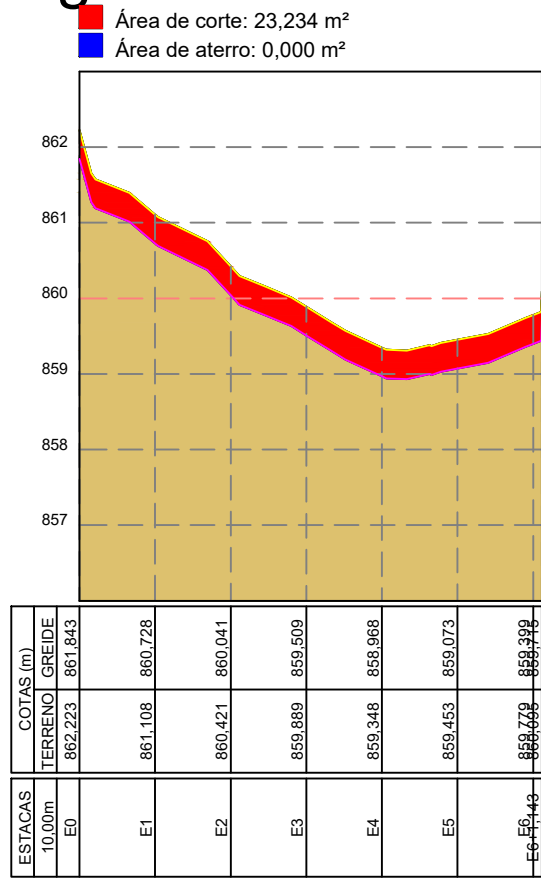

Perfil Longitudinal - Rua Tiradentes

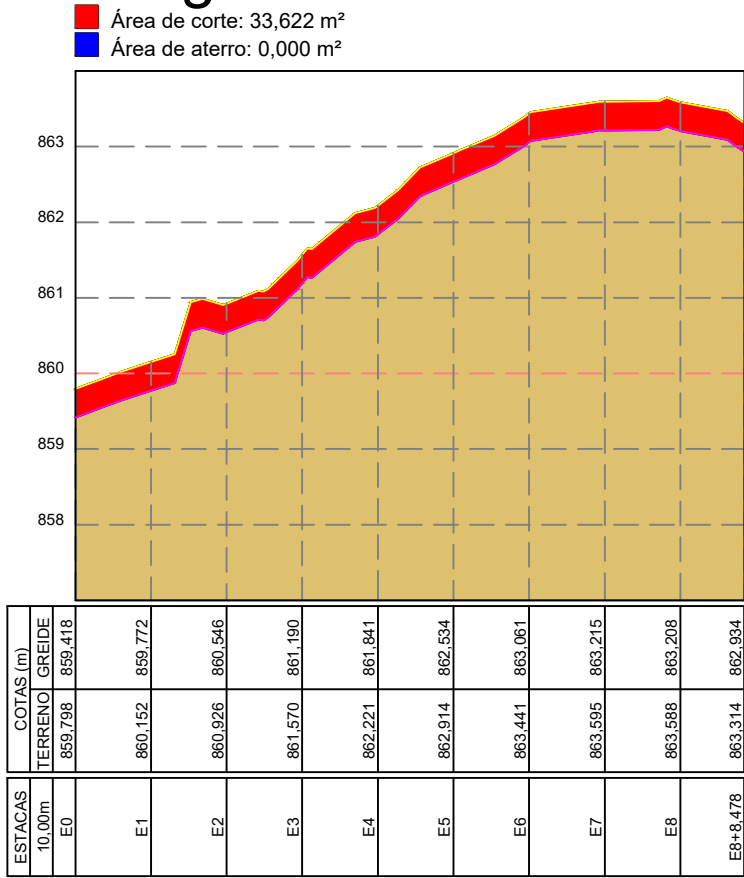

PREFEITURA MUNICIPAL DE PALMITAL

DEPARTAMENTO DE ENGENHARIA

PRONÓIA
8/10

PAVIMENTAÇÃO ASFÁLTICA EM VIAS URBANAS

Diversas ruas do Perímetro Urbano

Projeto de Terraplangem

Prefeito Roberto Rossi
Prefeitura Municipal de Palmital
CNPJ: 75.680.025/0001-82

RESPONSÁVEL TÉCNICO PELO PROJETO
Darlan Aurélio Dutra
Arquiteto e Urbanista - CAU/PR - A189080-8

SEMPRE

AUTENTICAÇÃO

DESENHO

Darlan

ESCALA

Indicada

Palmital, julho de 2025.