



Perfil Longitudinal - Rua Pedro Cucerevoi

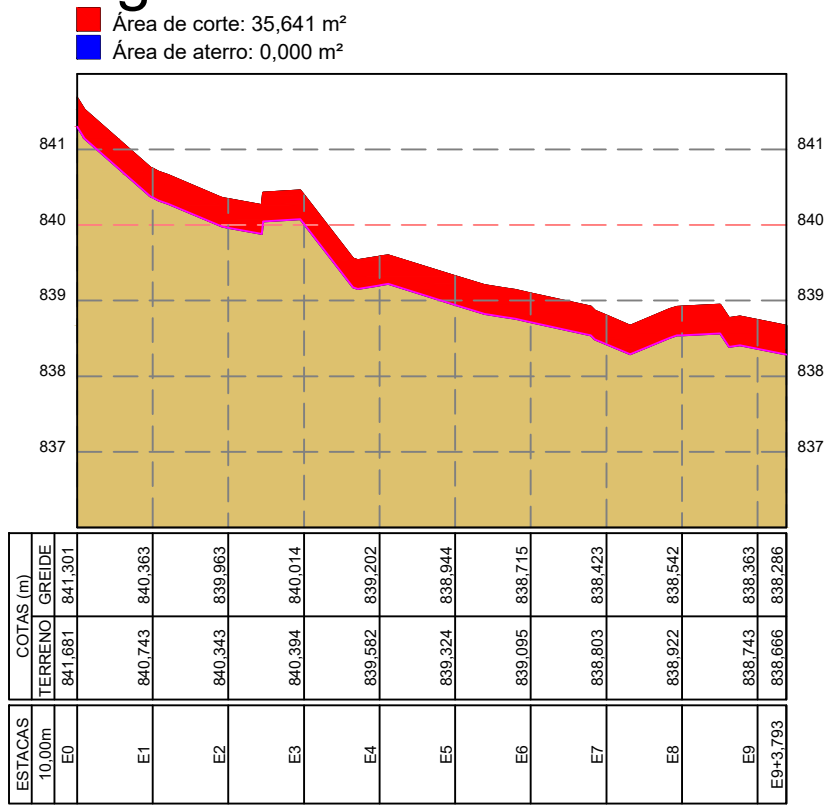

Perfil Longitudinal - Rua José Basílio de Oliveira

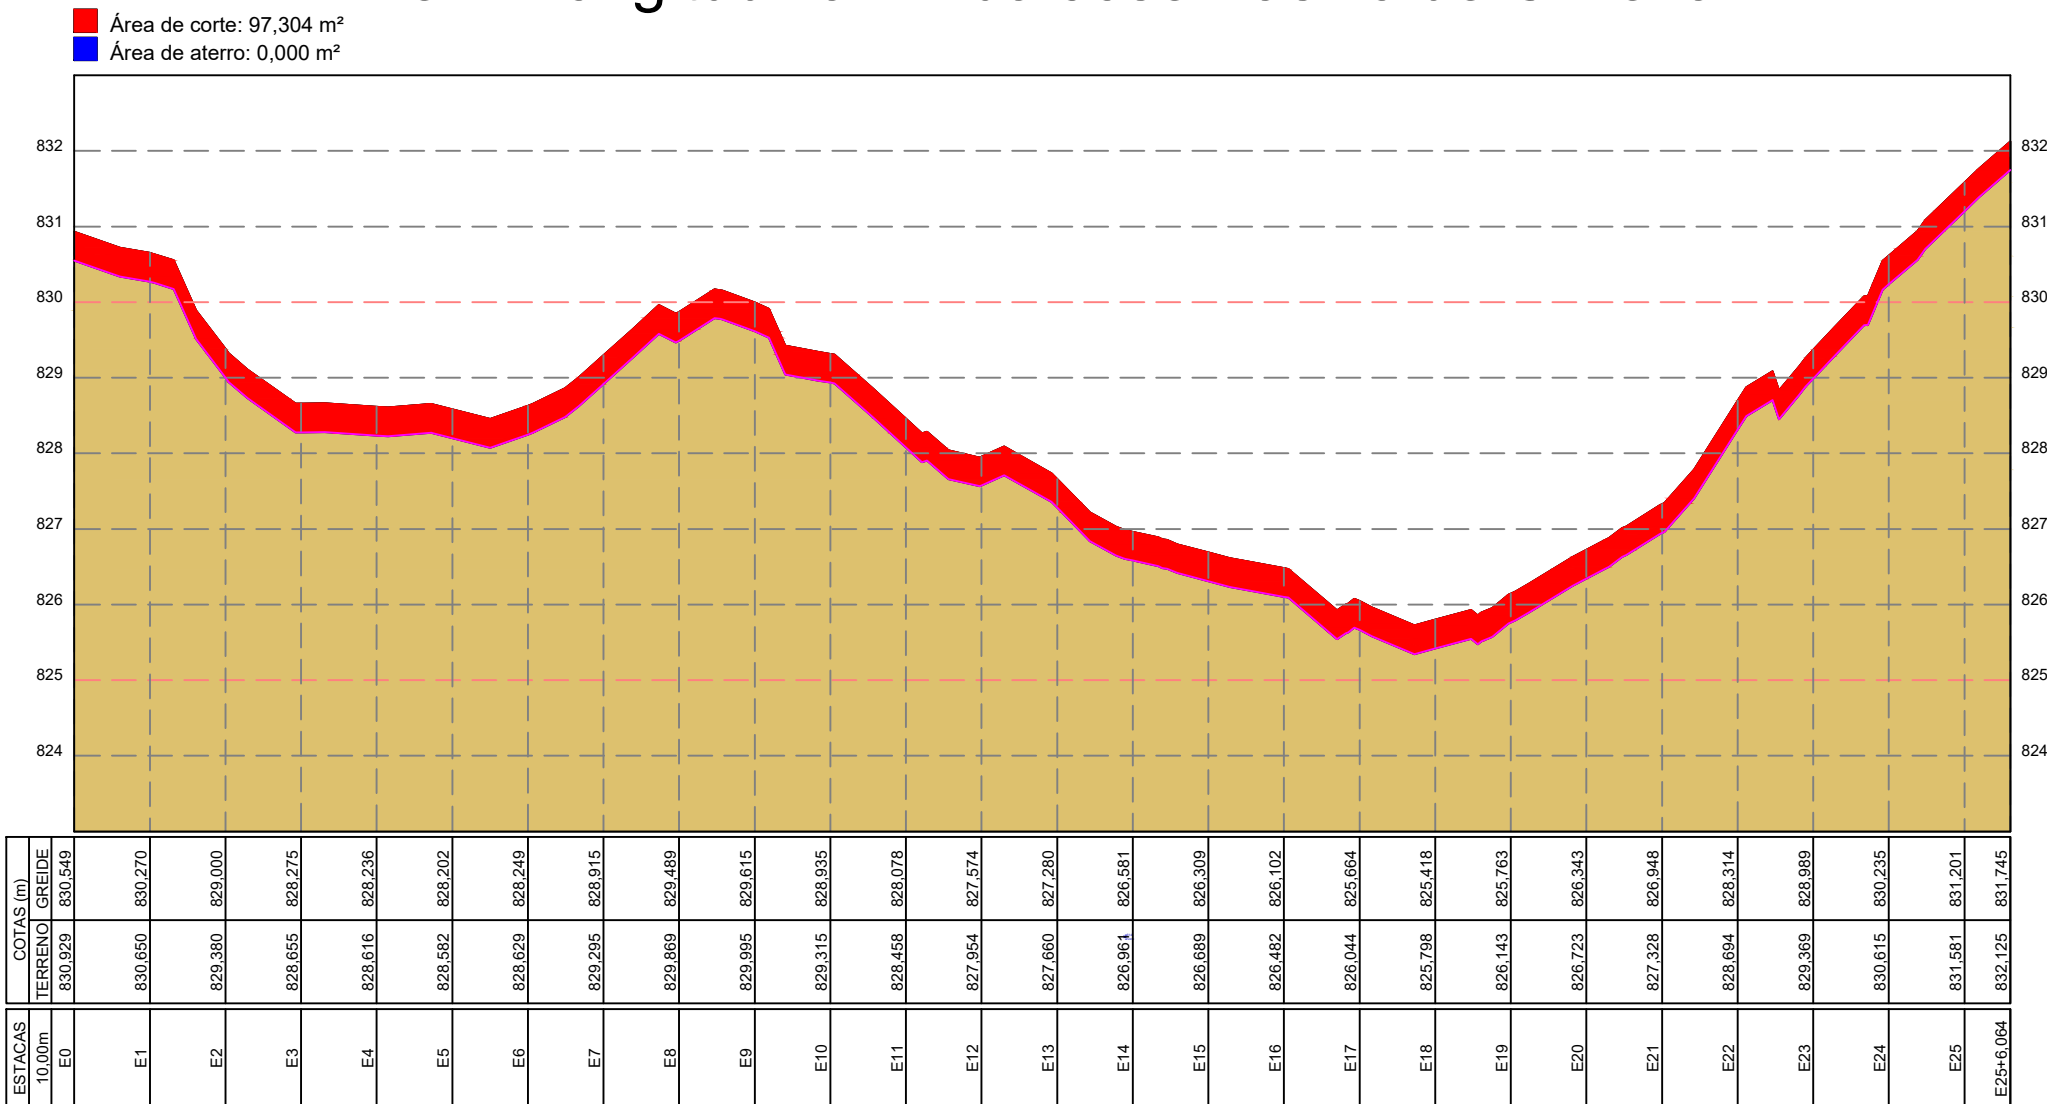

PLANTA DE ESTAQUEAMENTO

Escala 1:500

PREFEITURA MUNICIPAL DE PALMITAL

DEPARTAMENTO DE ENGENHARIA

10/10

PAVIMENTAÇÃO ASFÁLTICA EM VIAS URBANAS

Diversas ruas do Perímetro Urbano

Projeto de Terraplangem

Prefeito Roberto Rossi
Prefeitura Municipal de Palmital
CPF: 75.680.029/0001-92

Darlan Aurélio Dutra
Arquiteto e Urbanista - CAU/PR - A189080-6

ESTATÍSTICAS

AUTENTICAÇÕES

DESENHO: Darlan

ESCALA: Indicada

Palmital, julho de 2025.