


PLANTA SITUAÇÃO PERIMETRO.
Escala Sem Escala.



PLANTA SITUAÇÃO PERIMETRO.
Escala Sem Escala.

QUADRO COORDENADAS LOCALIZAÇÃO TERRENO		
Ponto	Coordenada X	Coordenada Y
1	377.601,27	7.246.171,45
2	377.602,71	7.246.219,26
3	377.641,58	7.246.171,92
4	377.641,16	7.246.219,29

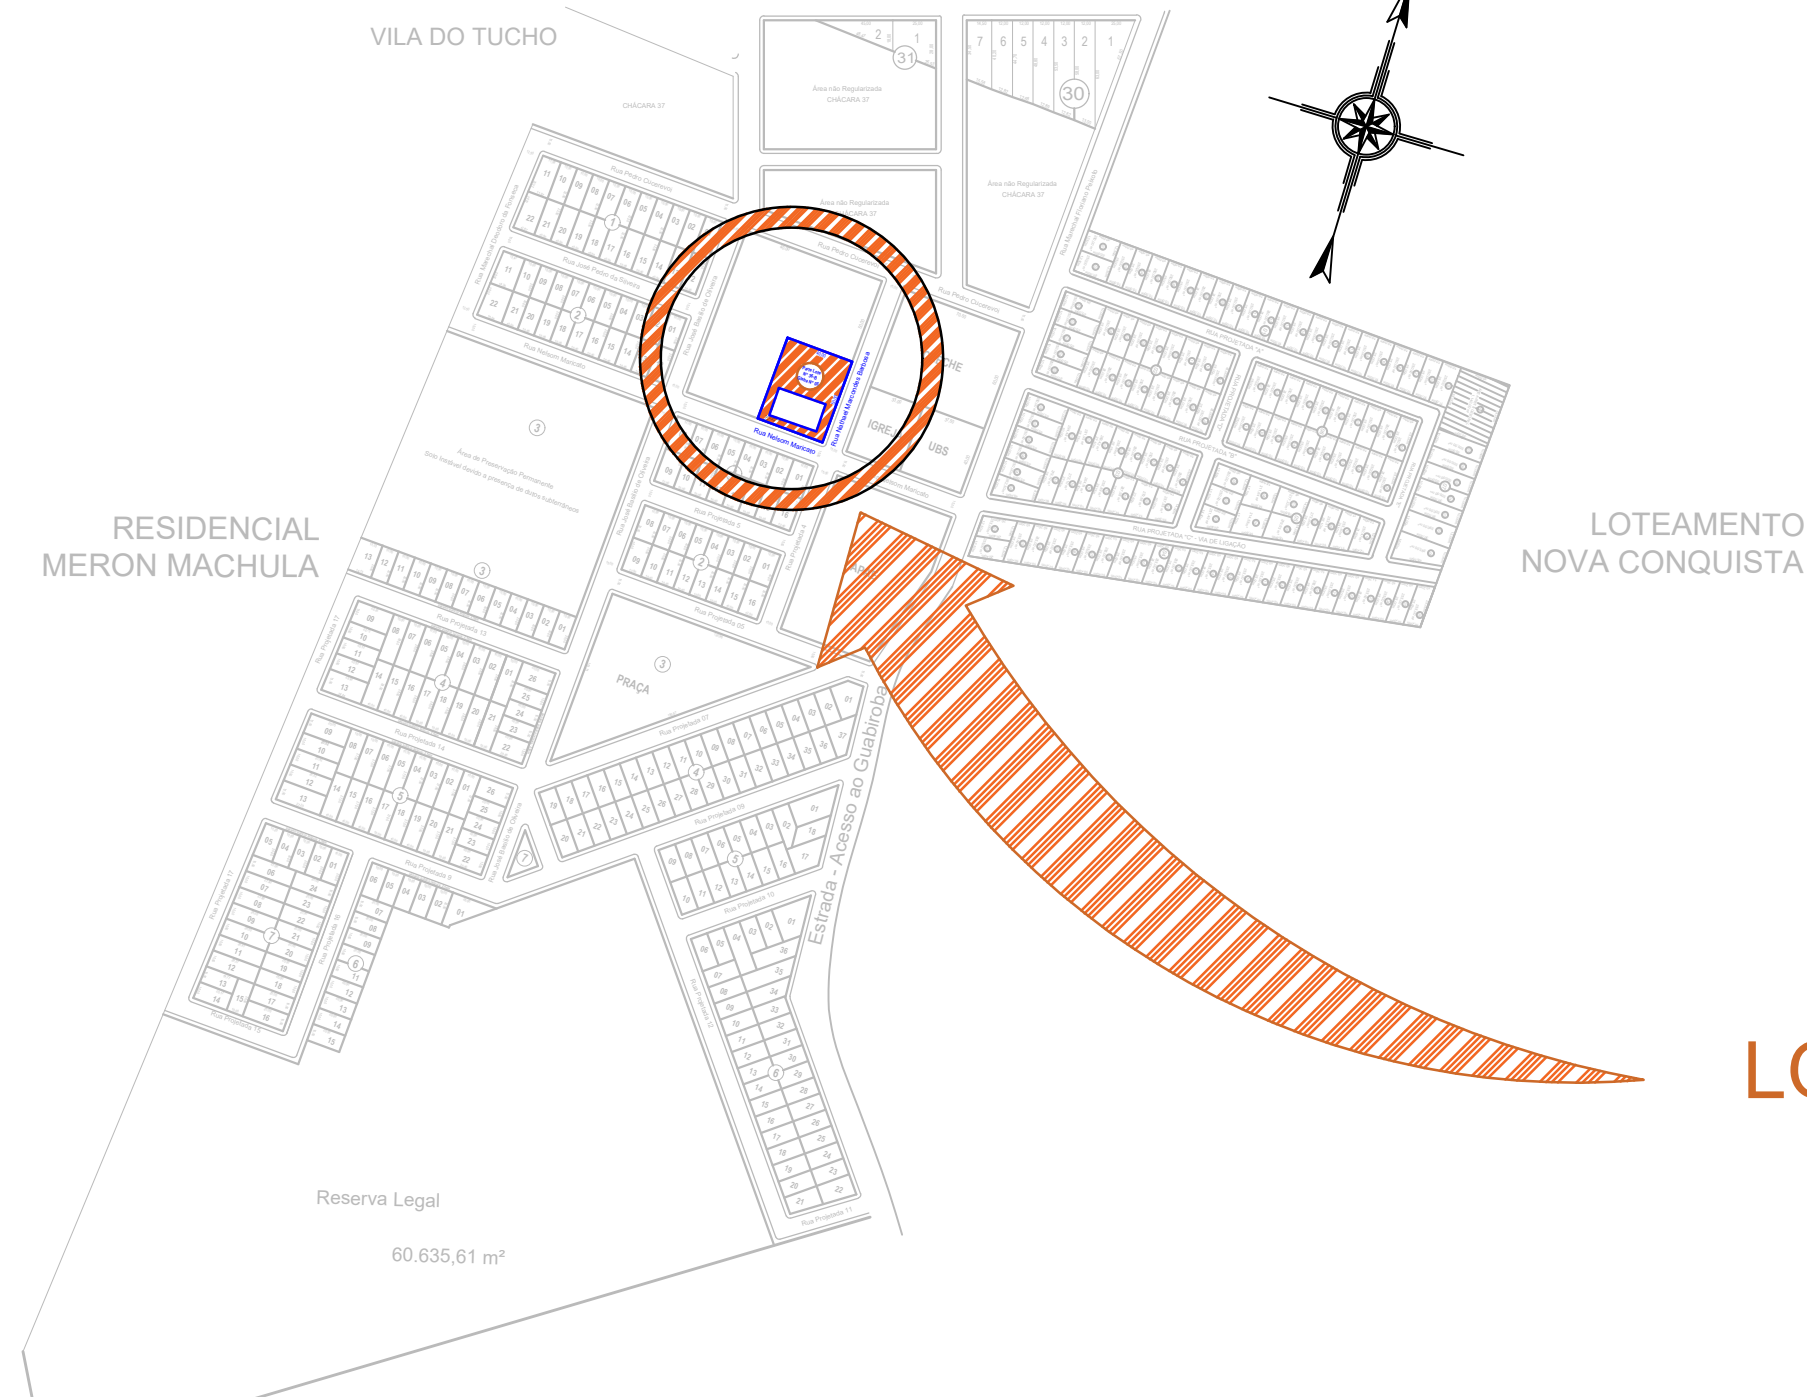

PLANTA DE LOCALIZAÇÃO PERIMETRO.
Escala Sem Escala.

LOCAL DA INTERVENÇÃO

OBRA: BARRACÃO PRE-MOLDADO, FECHAMENTO ALVENARIA ESTRUTURADA EM CONCRETO ARMADO.		
LOCALIZAÇÃO: RUA NATHAEL MARCONDES BARBOSA ENTRE RUA NELSON MARICATO, LOTEAMENTO MERON MACHULA, PALMITAL-PR CEP 85270-000		
PROJETO: SITUAÇÃO PERIMETRO.		
ETAPA: PROJETO SITUAÇÃO PERIMETRO.		Nº DO PROJETO: 01/01.
		QUADRO ESTATÍSTICO: ÁREA A CONSTRUIR.....420,00m² ÁREA ÚTIL.....342,74m² ÁREA DO TERRENO.....2.000,00m² TAXA DE OCUPAÇÃO.....21,00%
PROPRIETÁRIO/CLIENTE: PREFEITURA MUNICIPAL DE PALMITAL CNPJ: 75.680.025/0001-82	RESPONSÁVEL(ES) TÉCNICO(S): ALEX GLEYTON ALMEIDA MOHANNA CREA-PR: 156234/D.	ART CORRESPONDENTE: 1720255686130 1720255533326
AUTOR(ES) DO PROJETO: ALEX GLEYTON ALMEIDA MOHANNA CREA-PR: 156234/D.	ART CORRESPONDENTE: 1720255686130 1720255533326	ASS: ALEX GLEYTON ALMEIDA MOHANNA ENGENHEIRO CIVIL CREA-PR: 156234/D
DESENHO: ALEX MATZANBACKER	DATA: NOVEMBRO 2025.	PRANCHAS: 001 PER
REVISÃO:	ESCALA: INDICADA	
ESPECIFICAÇÃO: PROJETO SITUAÇÃO PERIMETRO.		