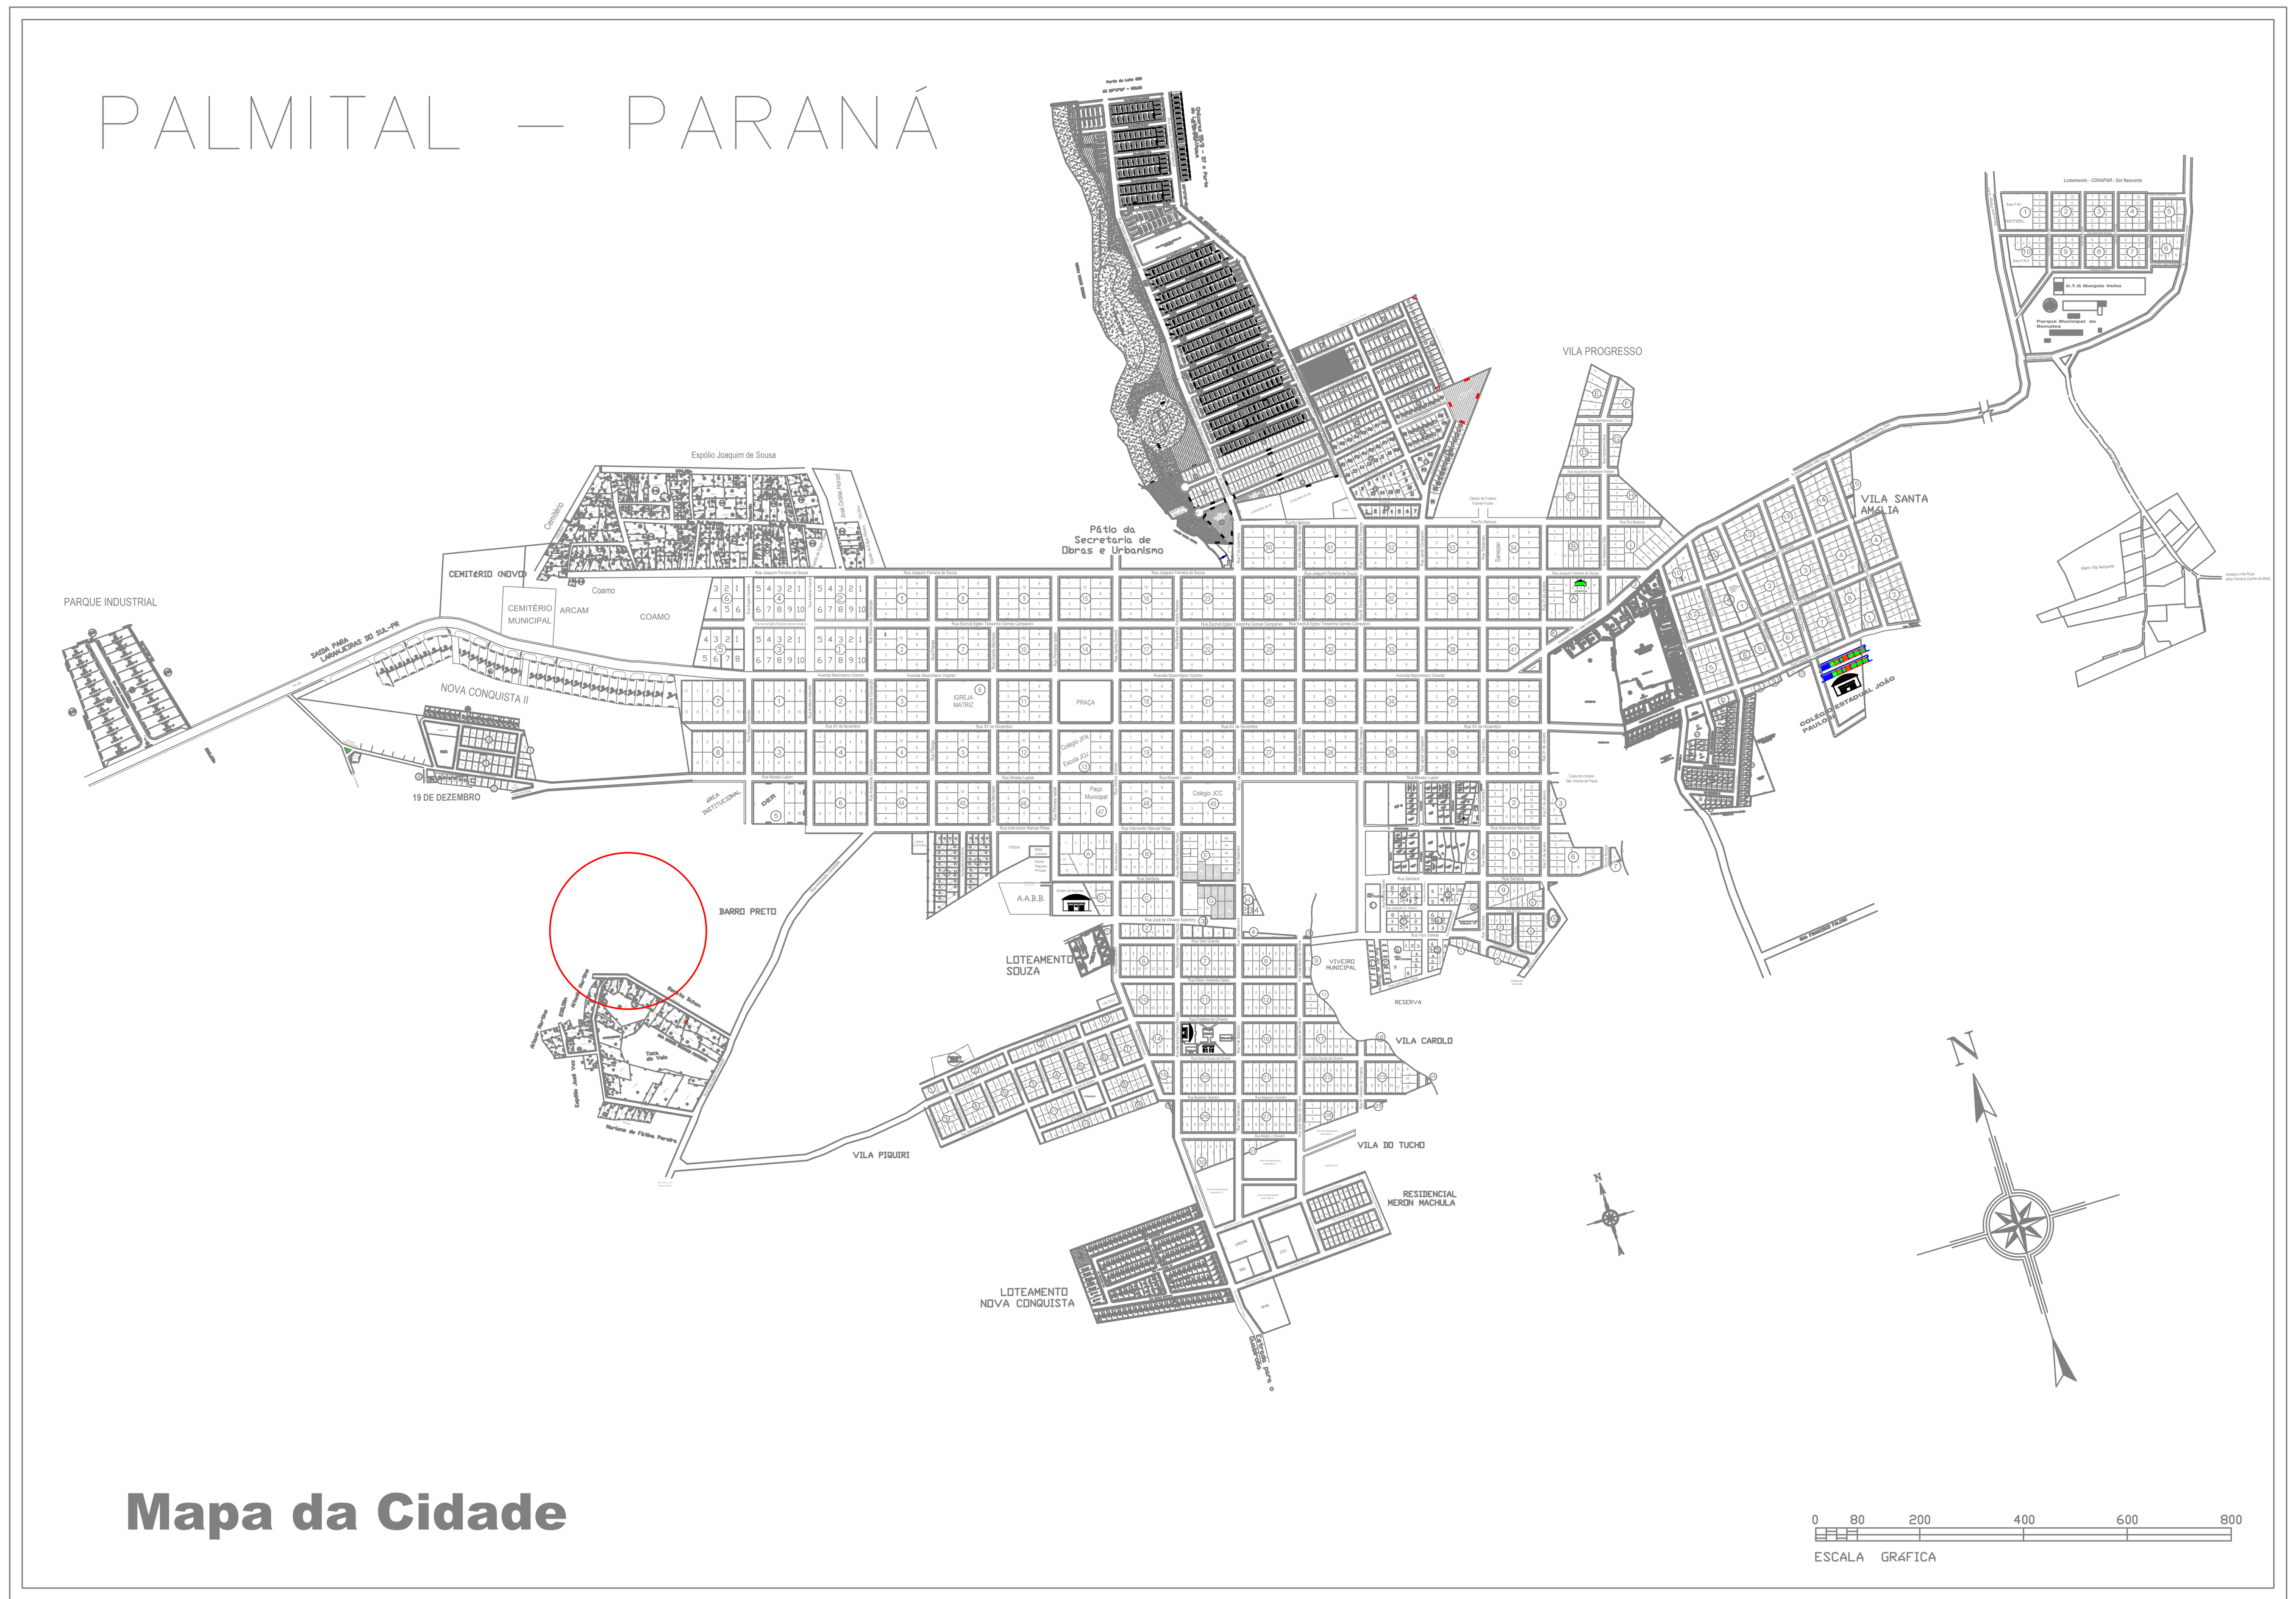


## LOCALIZAÇÃO
Escala 1:1000

NOTAS

- OS NÍVEIS E DIMENSÕES INDICADOS ESTÃO EM METROS, SALVO QUANDO ESPECIFICADAS.
- CONFERIR EM OBRA AS DIMENSÕES DETERMINADAS NO PROJETO ARQUITETÔNICO. QUALQUER MODIFICAÇÃO A SER EFETUADA NESTE PROJETO REQUER CONSULTA PRÉVIA A ESTE ESCRITÓRIO.
- OS DESENHOS SÃO INDICATIVOS DO SISTEMA E DO ASPECTO FINAL DESEJADO, A ESTABILIDADE E O PERFEITO FUNCIONAMENTO SÃO DE INTEIRA RESPONSABILIDADE DOS EXECUTORES.
- ESTE PROJETO NÃO SE RESPONSABILIZA PELOS ASPECTOS RELATIVOS A PROJETOS COMPLEMENTARES - OS MATERIAIS E PROCEDIMENTOS CONSTRUTIVOS UTILIZADOS NA OBRA, DEVERÃO SEGUIR TODAS AS ESPECIFICAÇÕES TÉCNICAS INDICADAS PELOS ÓRGÃOS DE NORMATIZAÇÃO APROPRIADOS, SOB A ORIENTAÇÃO DE FORNECEDORES.

OBRA
PAVIMENTAÇÃO EM PEDRA IRREGULAR
PEDRA IRREGULAR

LOCALIZAÇÃO
LOTEAMENTO TIO CHICO, PALMITAL-PR, CEP 85.270-000

Prefeitura de Palmital
CONSTRUINDO UM NOVO TEMPO!

PROJETO
EXECUTIVO.

ETAPA
PROJETO .

Nº DO PROJETO

**PREFEITURA MUNICIPAL DE PALMITAL**

MAPA DE LOCALIZAÇÃO / CROQUI:

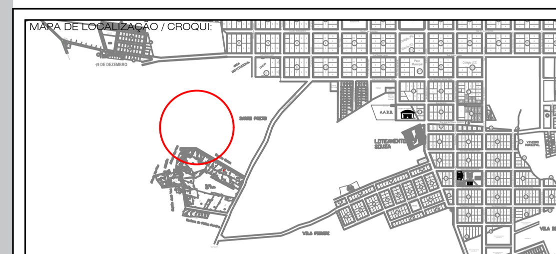

QUADRO ESTATÍSTICO:

ÁREA PAVIMENTAÇÃO.......2.163,76m²

PROPRIETÁRIO/ CLIENTE
MUNICÍPIO DE PALMITAL
CNPJ: 75.680.025/0001-82

ASS.
ROBERTO CARLOS ROSSI:86430807991
Assinado digitalmente por ROBERTO CARLOS ROSSI:86430807991
ND: C=BR, O=ICP-Brasil, OU=AC SOLUTI Multipla v5, OU=14259348000102, OU=Presencial, OU=Certificado PF A3, CN=ROBERTO CARLOS ROSSI:86430807991
Razão: Eu sou o autor deste documento
Localização:
Data: 2026.03.27 16:07:01-03'00'
Foxit PDF Reader Versão: 2025.2.1

ROBERTO CARLOS ROSSI
PREFEITO MUNICIPAL

RESPONSÁVEL(EIS) TÉCNICO(S) PROJETO
MATHEUS AUGUSTO LOPES SCHON
CREA-PR: 199305/D.

ART CORRESPONDENTE

ASS.
MATHEUS AUGUSTO LOPES SCHON:10639424970
Assinado digitalmente por MATHEUS AUGUSTO LOPES SCHON:10639424970
ND: C=BR, O=ICP-Brasil, OU=AC SOLUTI Multipla v5, OU=14259348000102, OU=Presencial, OU=Certificado PF A3, CN=MATHEUS AUGUSTO LOPES SCHON:10639424970
Razão: Eu sou o autor deste documento
Localização:
Data: 2026.03.27 16:10:09-03'00'
Foxit PDF Reader Versão: 2025.2.1

MATHEUS AUGUSTO LOPES SCHON
ENGENHEIRO CIVIL
CREA-PR: 199305/D

AUTOR (ES) DO PROJETO
MATHEUS AUGUSTO LOPES SCHON
CREA-PR: 199305/D.

ART CORRESPONDENTE

ASS.
MATHEUS AUGUSTO LOPES SCHON:10639424970
Assinado digitalmente por MATHEUS AUGUSTO LOPES SCHON:10639424970
ND: C=BR, O=ICP-Brasil, OU=AC SOLUTI Multipla v5, OU=14259348000102, OU=Presencial, OU=Certificado PF A3, CN=MATHEUS AUGUSTO LOPES SCHON:10639424970
Razão: Eu sou o autor deste documento
Localização:
Data: 2026.04.10 09:58:49-03'00'
Foxit PDF Reader Versão: 2025.2.1

MATHEUS AUGUSTO LOPES SCHON
ENGENHEIRO CIVIL
CREA-PR: 199305/D

DESENHO
MATHEUS SCHON

DATA
MARÇO 2026.

REVISÃO

ESCALA
INDICADA

ESPECIFICAÇÃO
LOCALIZAÇÃO.

PRANCHA
001
004
LOC

A1

*Proibido a reprodução total ou parcial sem prévia autorização do autor.