




DETALHE T PICO PONTALETE - TER A
ESCALA 1:5

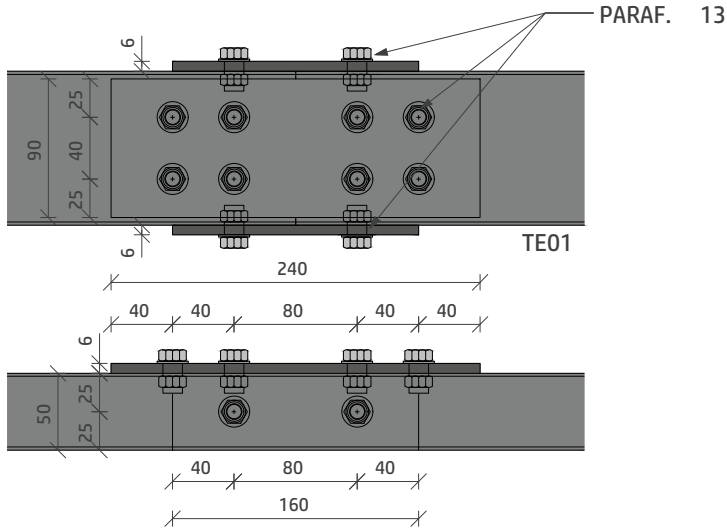


DETALHE T PICO EMENDA TE01
ESCALA 1:5

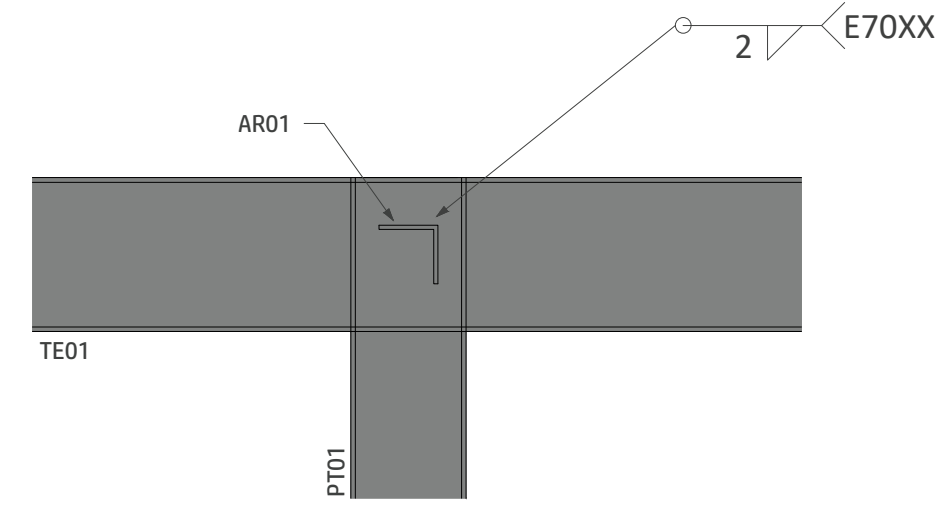


DETALHE T PICO AR01
ESCALA 1:5

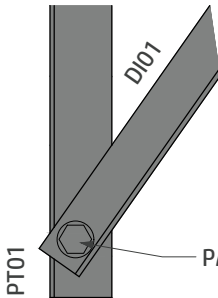


DETALHE T PICO DIAGONAL
ESCALA 1:5

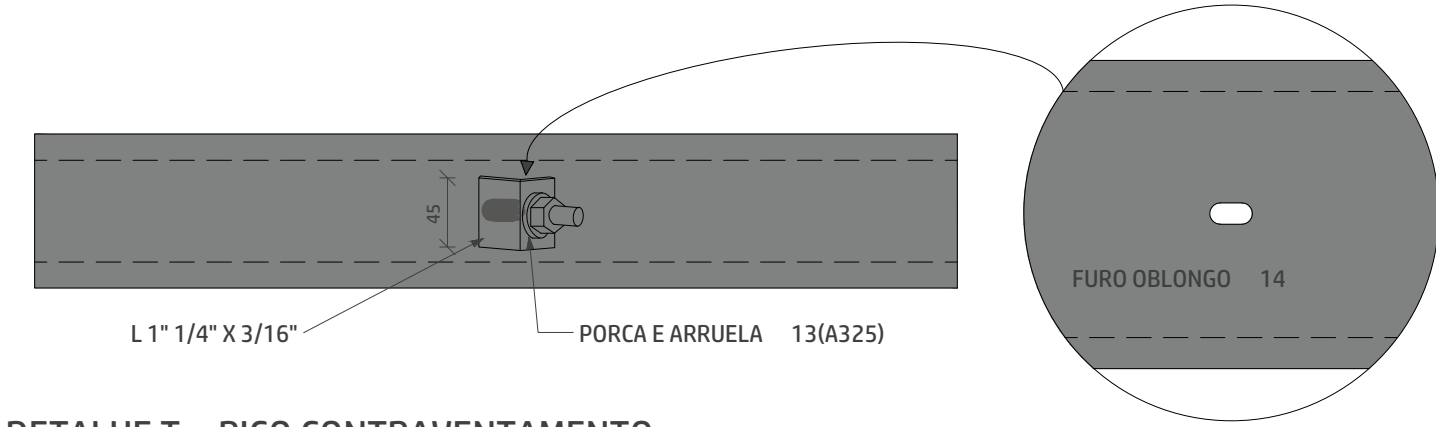


DETALHE T PICO CONTRAVENTAMENTO
ESCALA 1:5

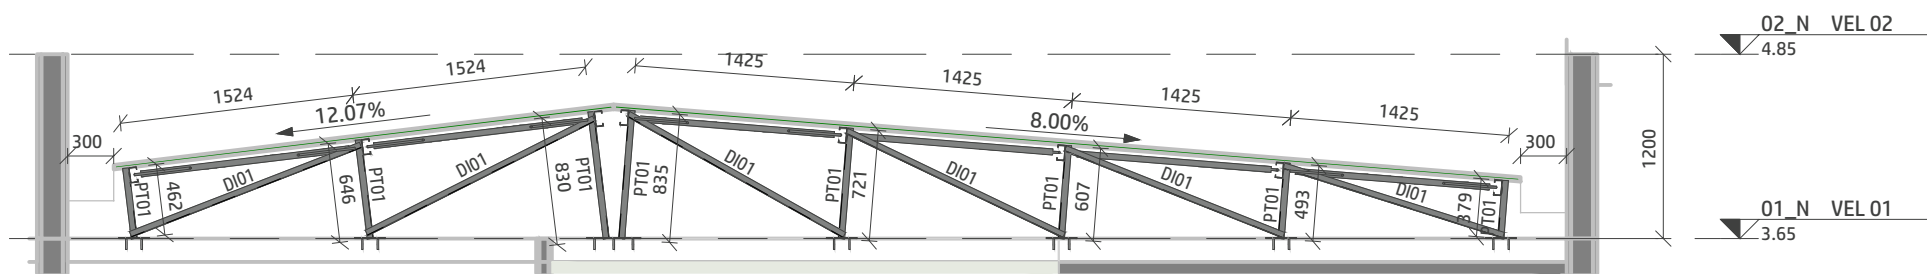


CORTE AA
ESCALA 1:50

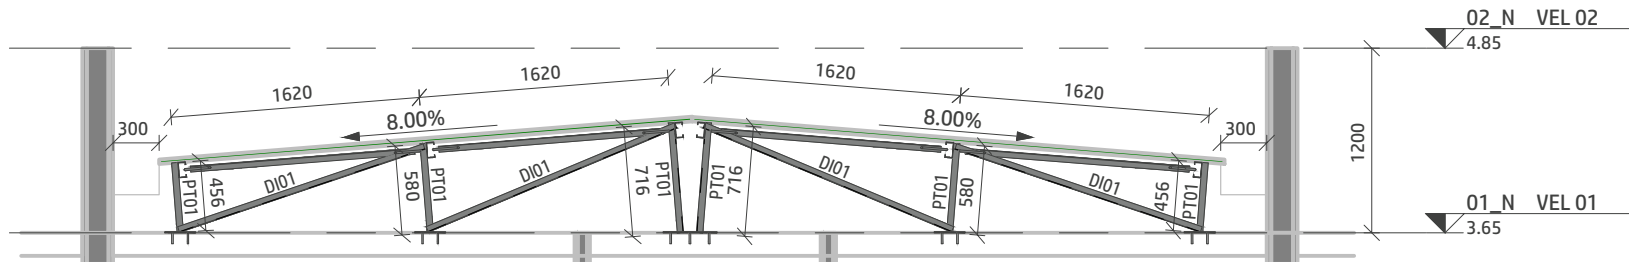


CORTE BB
ESCALA 1:50

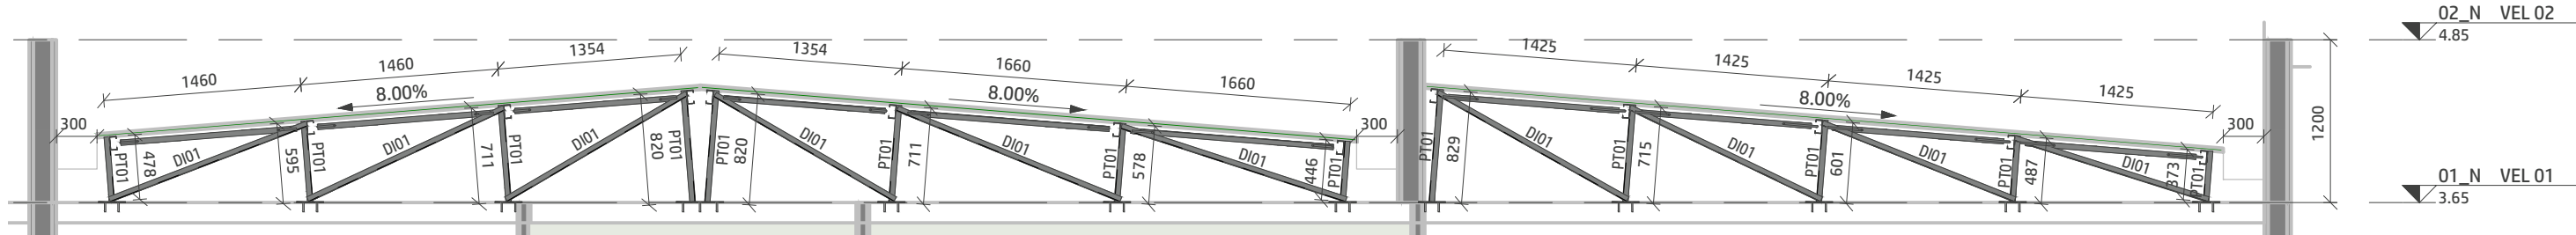

CORTE CC
ESCALA 1:50

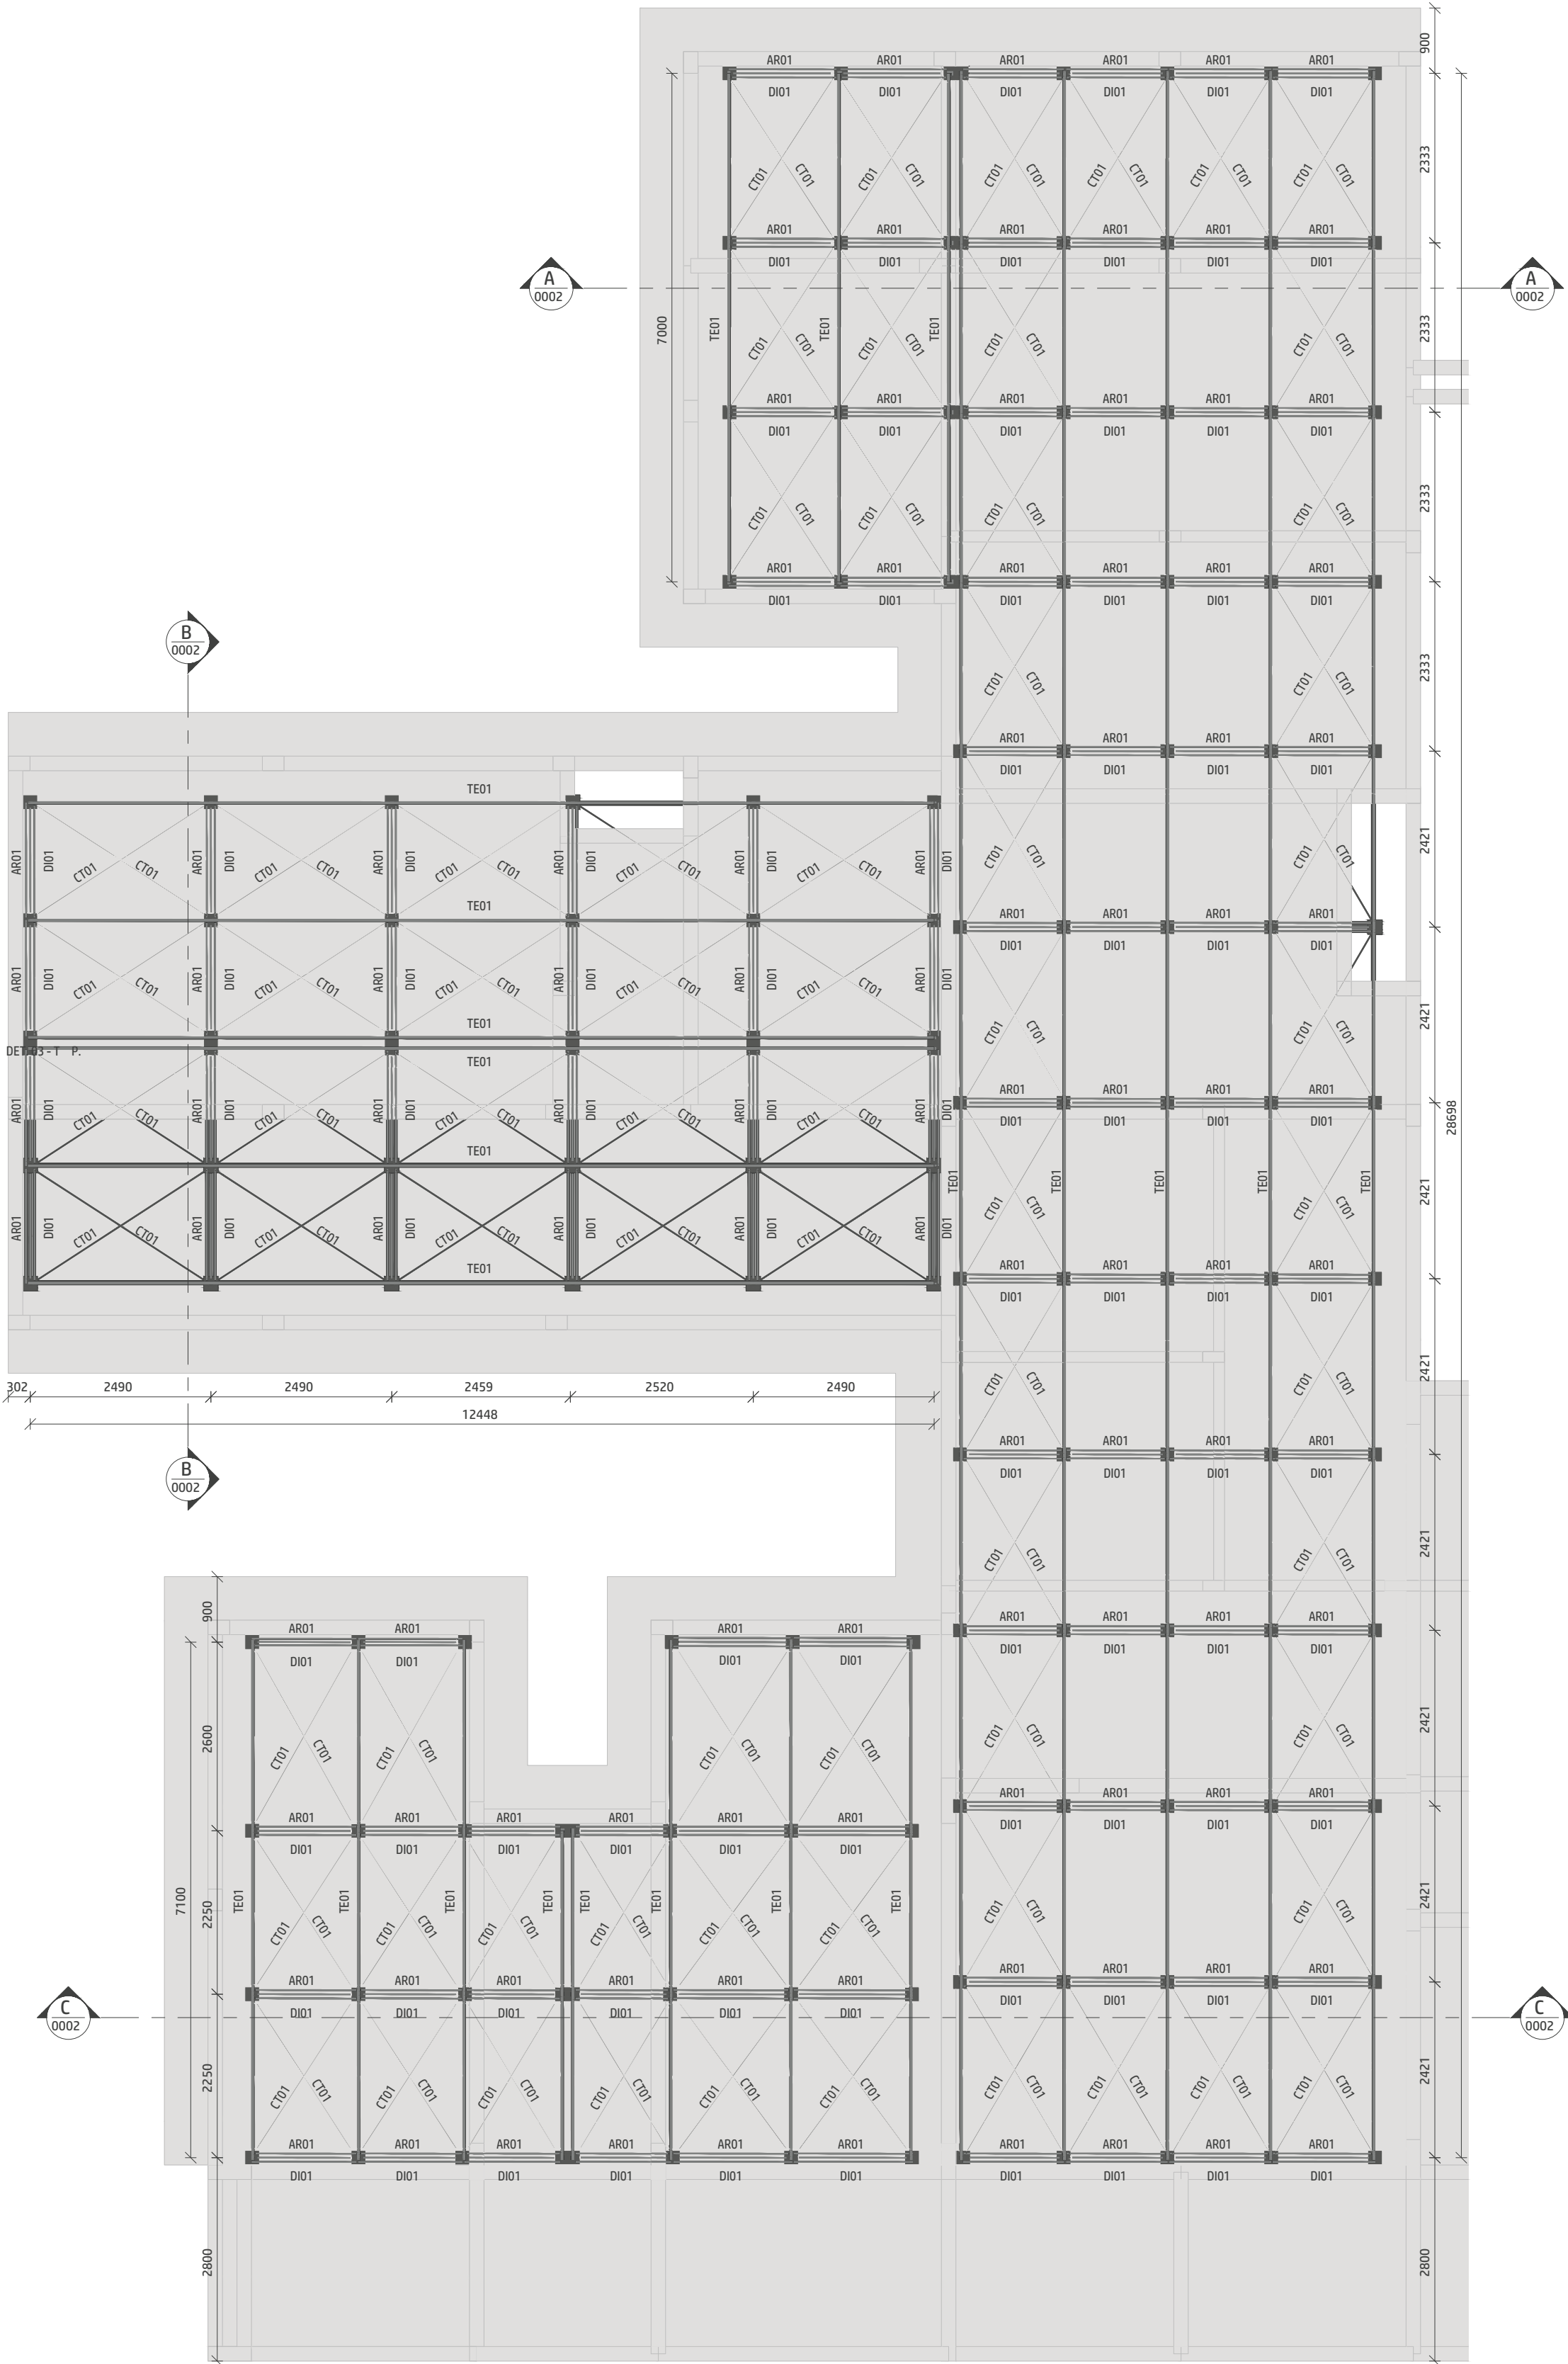


PLANTA DE COBERTURA - N VEL 3,65m - T.V.A.
ESCALA 1:75

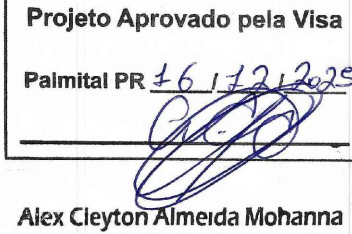


NOMENCLATURA

T. P.	T. PICO (MESMAS ANOTAÇÕES)
E.A.	EXCETO ANOTADO
T.V.A.	TOPO VIGA EM AÇO
T.E.C.	TOPO ELEMENTO DE CONCRETO

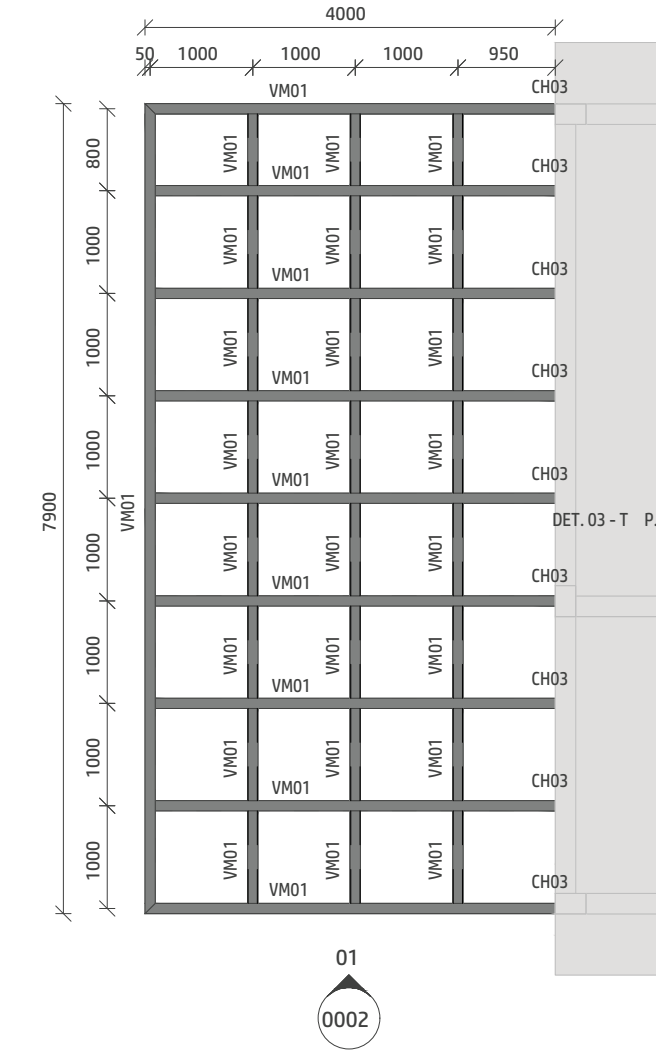

PLANTA DE PERGOLADO - N VEL 4,18m - T.V.A.
ESCALA 1:75

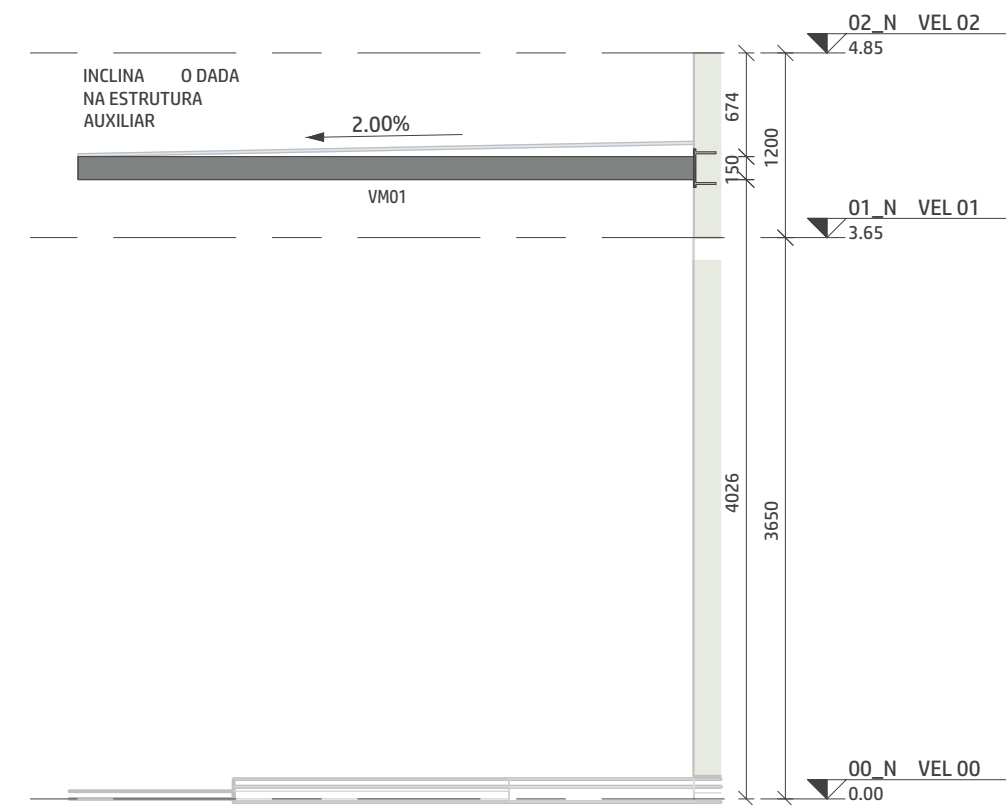

ELEVAÇÃO DD
ESCALA 1:50

PARA NOTAS DE PROJETO, VIDE FOLHA 0001.

PROJETO ESTRUTURA EM AÇO			
0002			
CLIENTE: SECRETARIA DE ATENÇÃO O ESPECIALIZADA A SAÚDE		0002	
OBRA: MINISTÉRIO RIO DA SAÚDE - UBS 1		0002	
CONTRATADO: KAYO HENRIQUE MOREIRA CREA-MG: 199774/D		N.º MERO CLIENTE: 01/2024	
DATA: 02/08/2024	VERIF: 02/08/2024	ENTREGA: 02/08/2024	REVISÃO: 00
NOME: VISTO		T. TULO: PLANTA DE LOCAÇÃO E DETALHES	
FOLHA A1 841mm x 594mm		DESENHO N.º MERO: 2411-A-ACO-PE-0002-GER-UBS1	
ESCALA: INDICADAS EM PLANTA		MOD: A O REVISÃO: 00 FOLHA: 0002 /0002	