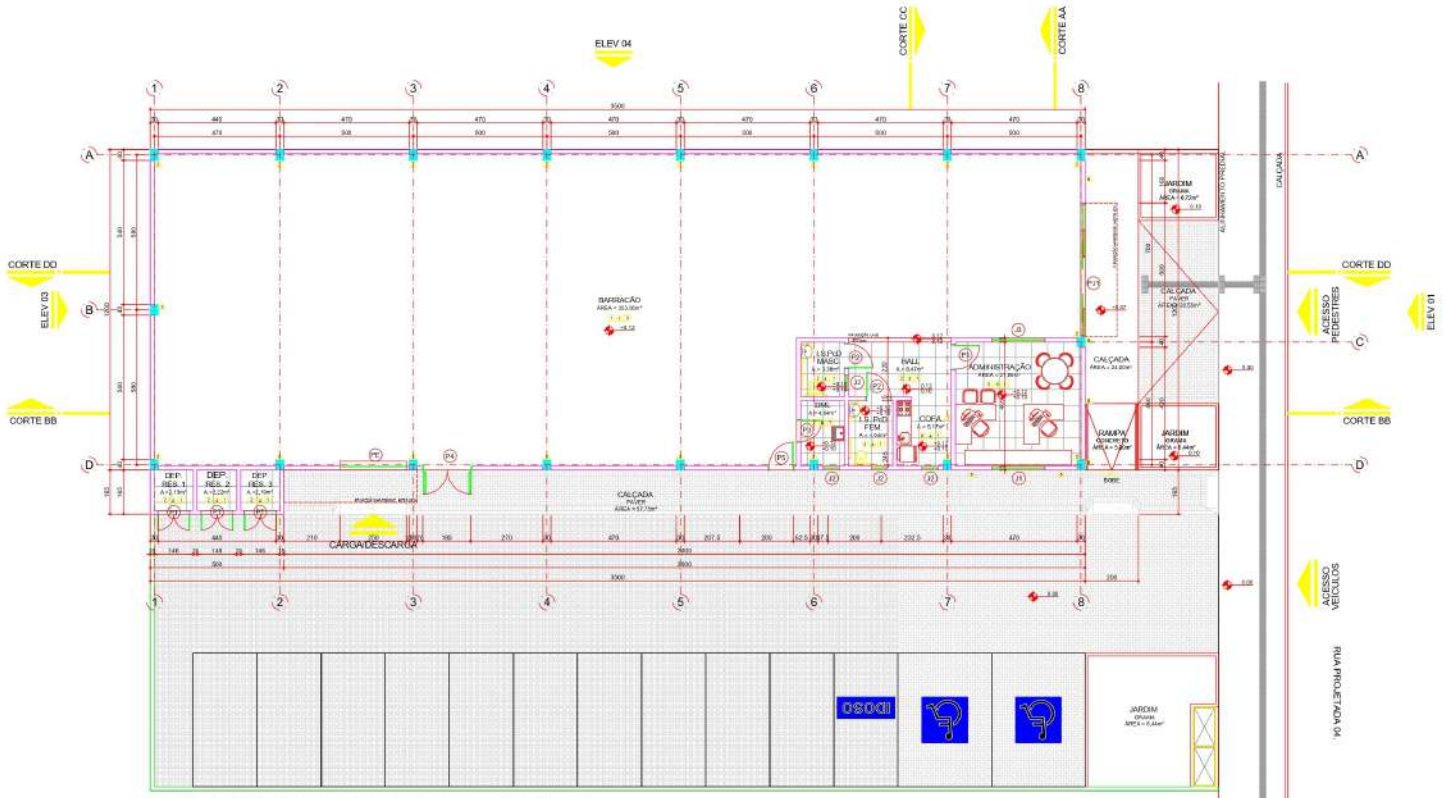

PROPOSTA DE IMPLANTAÇÃO - ESPAÇO PARANÁ INDUSTRIAL - PLANTA TERREO
ESCALA 1:100

PROPOSTA DE IMPLANTAÇÃO - ESPAÇO PARANÁ INDUSTRIAL - PLANTA TERREO

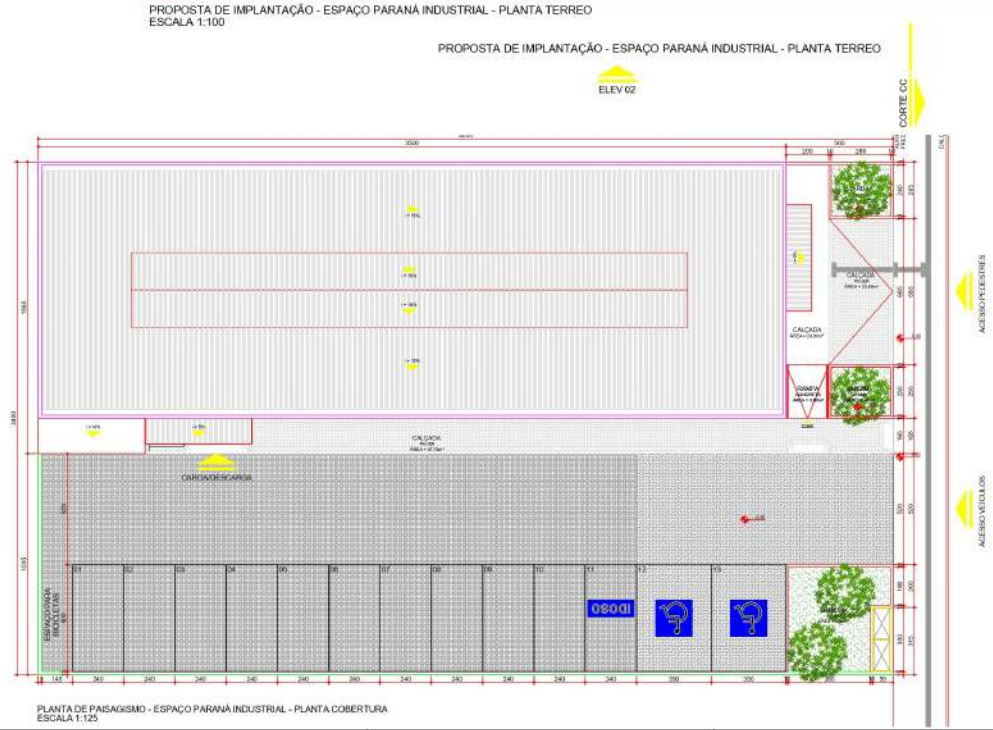

PLANTA DE PAISAGISMO - ESPAÇO PARANÁ INDUSTRIAL - PLANTA COBERTURA
ESCALA 1:125

LEGENDA

- PLANTIO ÁRVORES DE PEQUENO PORTE E DE ESPÉCIES NATIVAS DO ESTADO DO PARANÁ ADAPTADAS AO CLIMA DA REGIÃO
- COBERTURA DE GRAMA NOS CANTEIROS DE ACORDO COM O CLIMA DA REGIÃO CONFORME MEMORIAL
- PAVIMENTAÇÃO EM BLOCO INTERTRAVADO PARA CALÇADA
- PAVIMENTAÇÃO EM BLOCO INTERTRAVADO PARA ACESSO DE VEÍCULOS
- PAVIMENTAÇÃO EM BLOCO INTERTRAVADO TIPO CORRUGRAMA
- INDICAÇÃO DE PISO PODOTÁTIL
- ID030 INDICAÇÃO DE VAGA DE USO EXCLUSIVO PARA IDOSOS
- INDICAÇÃO DE VAGA DE USO EXCLUSIVO PARA PCD
- INDICAÇÃO DE IMPLANTAÇÃO DE LIXEIRA

PROJETO APROVADO
O projeto está em condições de ser aprovado em 07/07/2025
Alex Cleyton Almeida Mohanna
Engenheiro Civil PORT 175918
CREA/PR 156234/D
MUNICIPIO DE PALMITAL PR

PLANTA DE IMPLANTAÇÃO
ESCALA 1:400

TABELA DE ÁREAS

ÁREA DO MODULO PRINCIPAL	35,00m x 12,00m = 420,00m²
ÁREA DO MODULO ADMINISTRATIVO	10,65m x 4,80m = 52,08m²
ÁREA DA LAJE TÉCNICA (CAIXA D'ÁGUA)	5,95m x 2,35m = 13,98m²

NOTAS:
1 - Projeto padrão de edificação em alvenaria de tijolos com estrutura mista para funcionamento do Espaço Paraná Industrial, com 01 pavimento e área de 420,00 m², formada por:
ESTRUTURA PRINCIPAL: barracão em estrutura de concreto pré-moldado com fechamento em alvenaria de tijolos, e
MÓDULO ADMINISTRATIVO: ambientes internos à estrutura principal executados em estrutura convencional de concreto armado, também com fechamento em alvenaria de tijolos.
2 - A ESTRUTURA PRINCIPAL (barracão) deve ser fornecida por empresa de pré-moldados em concreto, que deverá fornecer todos os elementos necessários à correta execução da mesma incluindo tenlerrar, bem como o fornecimento de ART/RRT de responsabilidade técnica sobre o projeto de concreto pré-moldado.

TABELA DE REVESTIMENTOS

PISO

COD.	ESPECIFICAÇÃO
1	CIMENTO ALISADO
2	CERAMICA 60X60 NA COR CONCRETO - REF. CERAL 1113008 OU SIMILAR

PAREDES

COD.	ESPECIFICAÇÃO
1	GRAFIATO FOSCA NA COR BRANCA - REF. CORAL OU SIMILAR
2	GRAFIATO FOSCA NA COR CINZA - REF. CORAL OU SIMILAR
3	GRAFIATO FOSCA NA COR CHUMBO - REF. CORAL OU SIMILAR
4	CERÂMICA 25x35cm ESMALTADO COR BRANCA REF. INCEFRA RVI33700 OU SIMILAR E REJUNTE BRANCO
5	PASTILHA 10X10 NA COR AZUL E REJUNTE PRETO - REF. STRUFALDI COBALTO COD.1050 OU SIMILAR
6	PINTURA ACRILICA FOSCA NA COR BRANCA - REF. CORAL OU SIMILAR
7	PINTURA ACRÍLICA FOSCA NA COR CINZA - REF. CORAL PLANTINA OU SIMILAR

TETO

COD.	ESPECIFICAÇÃO
1	LAJE COM PINTURA ACRÍLICA FOSCA NA COR BRANCA REF.
3	SEM FORRO

TABELA DE ESQUADRIAS

PORTAS

COD.	LARGURA	ALTURA	PEITORIL	QUANT.	ABERTURA	ACABAMENTO
P1	90	210	-	01	1 FOLHA ABRIR	MADEIRA PINTADA NA COR CHUMBO
P2	90	210	-	02	1 FOLHA ABRIR	MADEIRA PINTADA NA COR CHUMBO COM PROTEÇÃO DE INOX NA PARTE INFERIOR
P3	80	210	-	01	1 FOLHA ABRIR	MADEIRA PINTADA NA COR CHUMBO
P4	180	210	-	01	2 FOLHAS ABRIR	AÇO GALVANIZADO COM PINTURA COR VERNIZ LIVE
P5	90	210	-	01	1 FOLHA ABRIR	AÇO GALVANIZADO COM PINTURA COR CHUMBO
PJ1	500	250	-	01	2 FOLHAS CORRER E 3 FIXAS COM BANDEIRA	VIDRO LAMINADO 8MM VIDRO TEMPERADO 8MM ALUMÍNIO ANODIZADO NA COR NATURAL
PE	250	250	-	01	ENROLAR	AÇO GALVANIZADO NA COR CHUMBO
PT	120	180	-	03	2 FOLHAS ABRIR	AÇO GALVANIZADO COM TELA NA COR CHUMBO

JANELAS

COD.	LARGURA	ALTURA	PEITORIL	QUANT.	ABERTURA	ACABAMENTO
J1	200	100	110	01	BASCULANTE	VIDRO INCOLOR 4MM ALUMINIO NA COR NATURAL
J2	60	60	150	04	BASCULANTE	VIDRO INCOLOR 4MM ALUMINIO NA COR NATURAL
J3	200	100	110	01	1 FOLHA FIXA	VIDRO INCOLOR 4MM ALUMINIO NA COR NATURAL
J4	240	180	70	07	2 FOLHAS FIXAS BASCULANTE	ALUMINIO NA COR NATURAL VIDRO INCOLOR 4mm NA FOLHA FIXA VIDRO FUMÊ 4mm NA BASCULANTE
J5	500	250	-	01	2 FOLHAS FIXAS BASCULANTE	ALUMINIO NA COR NATURAL VIDRO INCOLOR 4mm NA FOLHA FIXA VIDRO FUMÊ 4mm NA BASCULANTE
J6	235	70	-	20	1 FOLHA FIXA 1 FOLHA VENEZIANA	VIDRO INCOLOR 4MM ALUMINIO NA COR NATURAL

PREFEITURA MUNICIPAL DE PALMITAL
SECRETARIA DE PLANEJAMENTO ENGENHARIA

BANCO DE PROJETOS DE EDIFICAÇÕES

PROPRIETÁRIO: PREFEITURA MUNICIPAL DE PALMITAL-PR
ROBERTO CARLOS ROSSI
RESPONSÁVEL TÉCNICO MUNICIPIO: ALEX CLEYTON ALMEIDA MOHANNA
ALEX CLEYTON ALMEIDA MOHANNA
ALEX CLEYTON ALMEIDA MOHANNA
CREA/PR 156234/D

OBRA: ESPAÇO PARANÁ INDUSTRIAL
EDIFICAÇÃO INDUSTRIAL - PROJETO 1.
LOCAL: LOTEAMENTO INDÚSTRIA VISTA ALEGRE, PALMITAL-PR, CEP 85270-000
RUA PROJETADA A DIREITA RUA NELSON MARCATO.
AUTOR(ES):
PROJ. PADRÃO: ARQ. SILVIA ROSA BOLDUC SIQUEIRA - CAU A47333-1
RESP. TÉCNICO OBRA: ARQ. THIAGO CERQUEIRA LUSTE MOREIRA - CAU A39108-5
PROJ. SIST. IMPLANTAÇÃO: ESCALA ALEX CLEYTON ALMEIDA MOHANNA - CREA-PR 156234/D
RESP. TÉCNICO OBRA: ENG.A ALEX CLEYTON ALMEIDA MOHANNA - CREA-PR 156234/D
RESP. PROJ.:

ÁREA A CONSTRUIR: 420,00m²
MUNICÍPIO: PALMITAL-PR
TIPO CONSTRUÇÃO:
PROJETO: ARQUITETÔNICO
REFERÊNCIA: EXEMPLO DE IMPLANTAÇÃO
DESENHO: THIAGO
DATA: JAN/2025
ESCALA DO DESENHO: INDICADA
ARQUIVO:
ARQ 01 01

PROJETO ADEQUADO AO MODELO DE PROJETOS DE EDIFICAÇÕES SEDU-PR/2025 - POR INTERMÉDIO DO CONVÊNIO FIRMADO ENTRE A PARANÁ EDIFICAÇÕES E MUNICÍPIO. POR INTERMÉDIO DA SECRETARIA DO DESENVOLVIMENTO URBANO E OBRAS PÚBLICAS.