

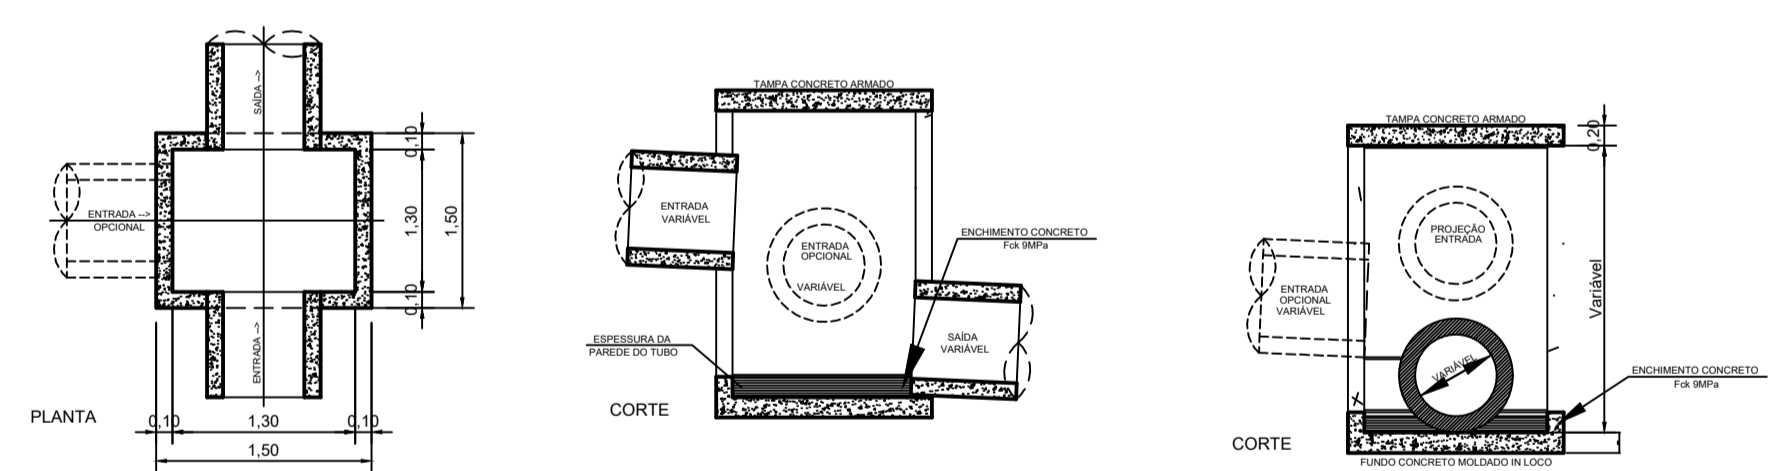
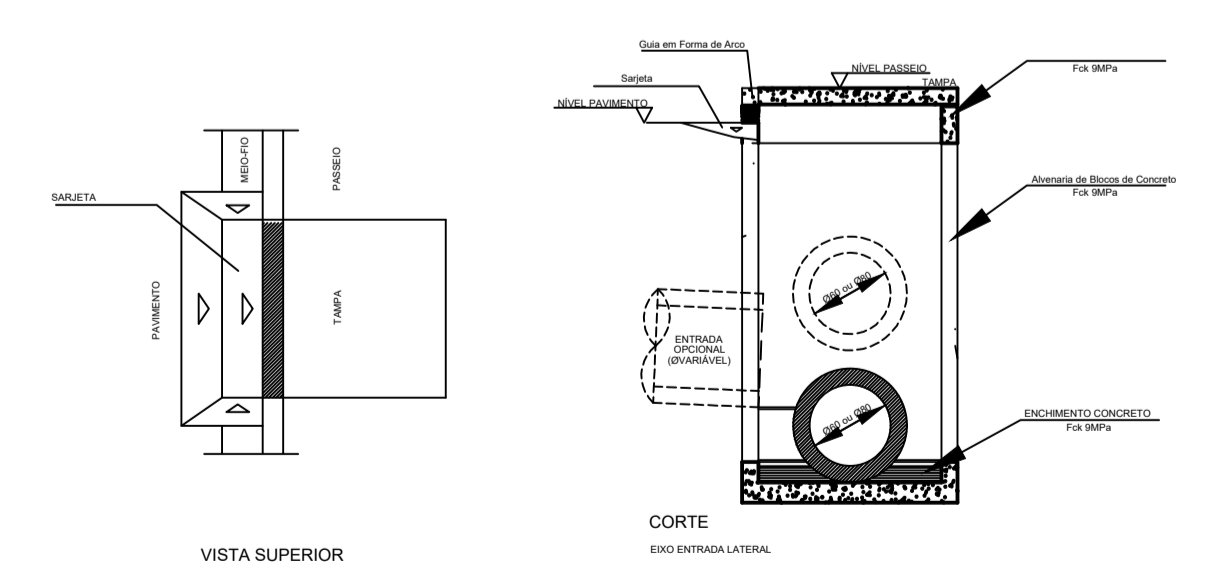


RESUMO TOTAL DAS QUANTIDADES RUA IMACULADA CONCEIÇÃO		
Material	Unidade	Total
CORPO B3TC 40	m	80,00
CORPO B3TC 60	m	13,00
CORPO B3TC 100	m	255,00
DISSIPADOR DE ENERGIA	Unid.	2
BOCA DE LOBO	Unid.	3
CAIXA DE PASSAGEM	Unid.	1
LIMPEZA DE BOCA DE LOBO	Unid.	3

DETALHE DA CAIXA DE PASSAGEM

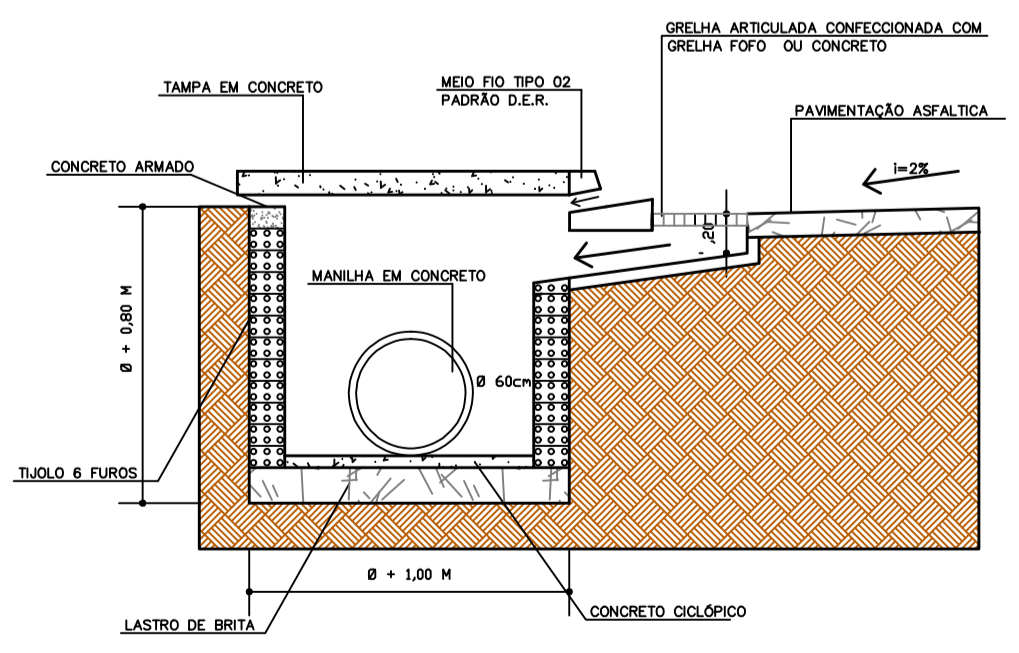

DISSIPADOR DE ENERGIA SEM ESCALA

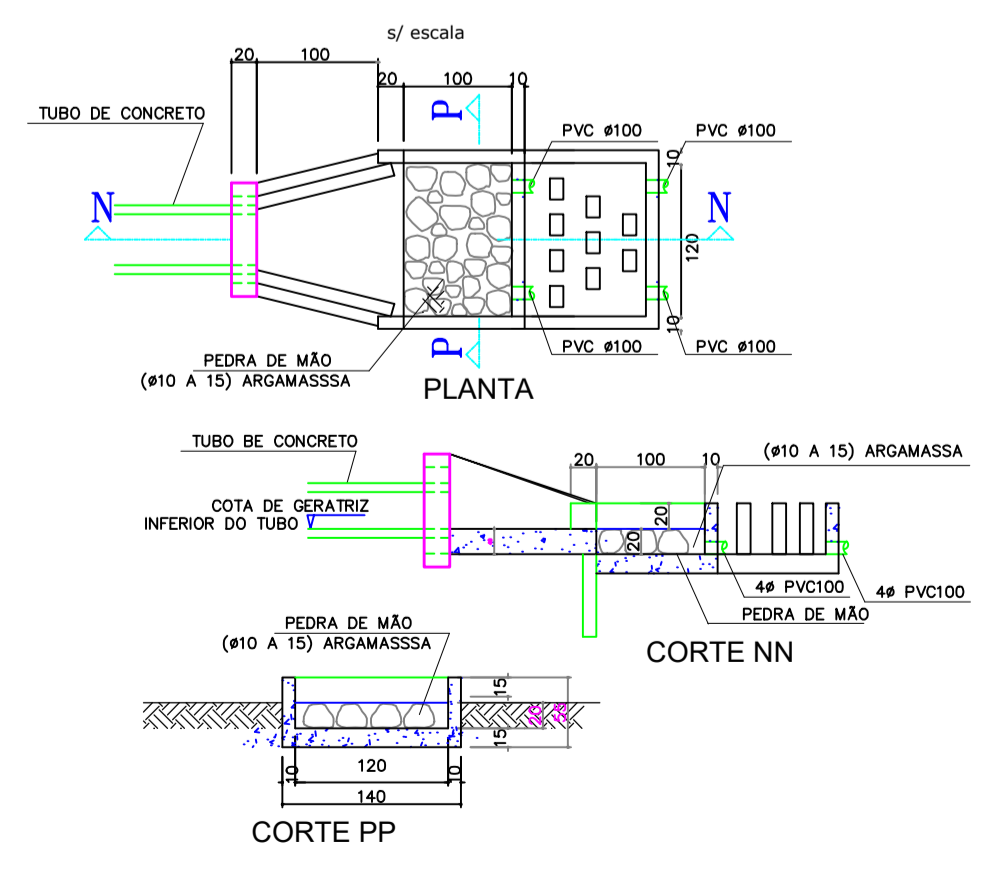

NOTAS

- OS NÍVEIS E DIMENSÕES INDICADOS ESTÃO EM METROS, SALVO QUANDO ESPECIFICADAS.
- CONFIRAR EM OBRA AS DIMENSÕES DETERMINADAS NO PROJETO ARQUITETÔNICO. QUALQUER MODIFICAÇÃO A SER EFETUADA NESTE PROJETO REQUER CONSULTA PRÉVIA A ESTE ESCRITÓRIO.
- OS DESENHOS SÃO INDICATIVOS DO SISTEMA E DO ASPECTO FINAL DESEJADO, A ESTABILIDADE E O PERFEITO FUNCIONAMENTO SÃO DE INTEIRA RESPONSABILIDADE DOS EXECUTORES.
- ESTE PROJETO NÃO SE RESPONSABILIZA PELOS ASPECTOS RELATIVOS A PROJETOS COMPLEMENTARES.
- OS MATERIAIS E PROCEDIMENTOS CONSTRUTIVOS UTILIZADOS NA OBRA, DEVERÃO SEGUIR TODAS AS ESPECIFICAÇÕES TÉCNICAS INDICADAS PELOS ÓRGÃOS DE NORMATIZAÇÃO APROPRIADOS, SOB A ORIENTAÇÃO DE FORNECEDORES.

OBRA: PAVIMENTAÇÃO / RECAPE  
RECAPE ASFÁLTICO

LOCALIZAÇÃO: RUAS DO QUADRO URBANO, PALMITAL-PR, CEP 85.270-000

PROJETO: EXECUTIVO

ETAPA: PROJETO



**PREFEITURA MUNICIPAL DE PALMITAL**

PROPRIETÁRIO CLIENTE: MUNICÍPIO DE PALMITAL, CNPJ: 75.680.025/0001-82

RESPONSÁVEL TÉCNICO PROJETO: MATHEUS AUGUSTO LOPES SCHON, CREA-PR: 199305/D.

AUTOR ESB DO PROJETO: MATHEUS AUGUSTO LOPES SCHON, CREA-PR: 199305/D.

DESENHO: MATHEUS AUGUSTO LOPES SCHON

REVISÃO: ESCALA INDICADA

ESPECIFICAÇÃO: DRENAGEM E DETALHES.

QUADRO ESTADÍSTICO:

ÁREA PAVIMENTAÇÃO.....75.183,05m²

ÁREA DE PASSEIOS.....43.585,83m²

ASS: ROBERTO CARLOS ROSS, PREFEITO MUNICIPAL

ASS: MATHEUS AUGUSTO LOPES SCHON, ENGENHEIRO CIVIL, CREA-PR: 199305/D.

ASS: MATHEUS AUGUSTO LOPES SCHON, ENGENHEIRO CIVIL, CREA-PR: 199305/D.

DATA: OUTUBRO 2025.

FRANCHA: 001

DRENAGEM  
Escala 1:50