



VC217

ESC 1:50

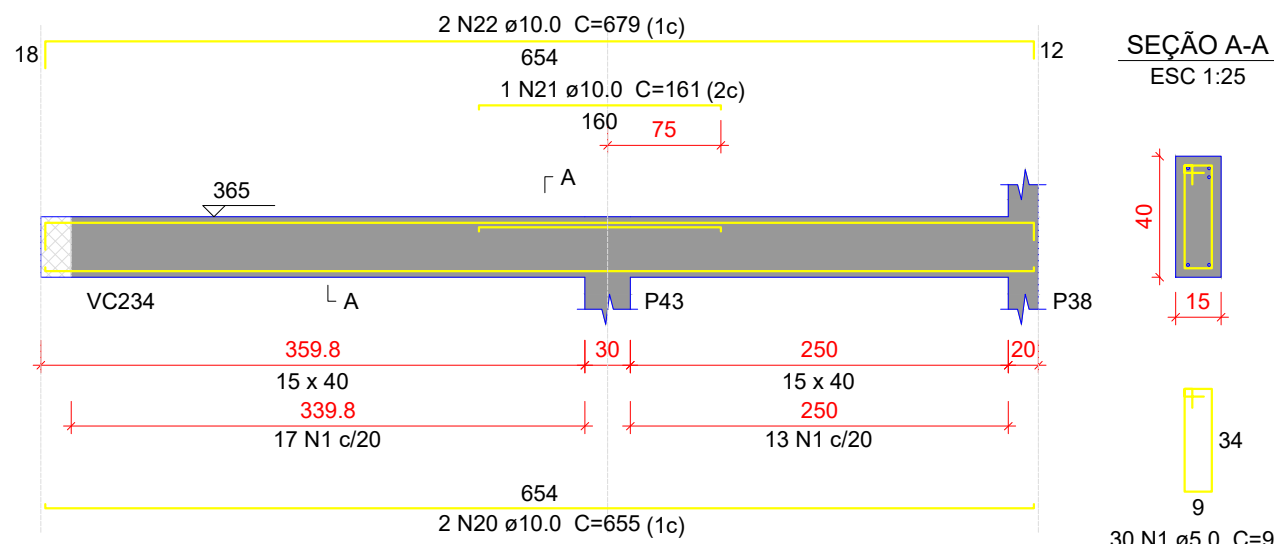


VC218

ESC 1:50

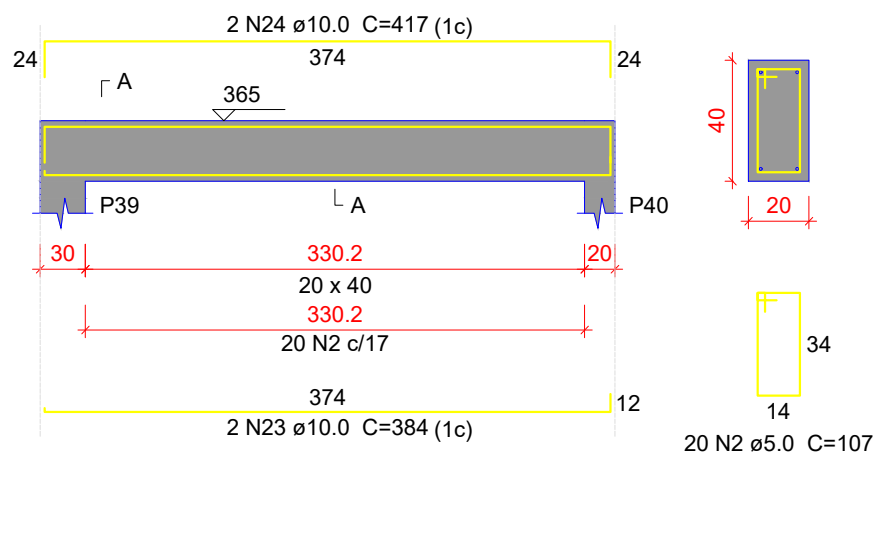


SEÇÃO A-A

ESC 1:25

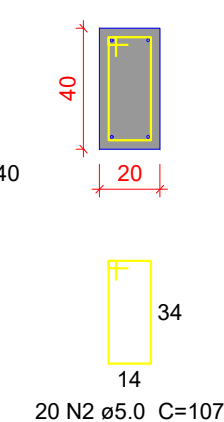


VC219

ESC 1:50

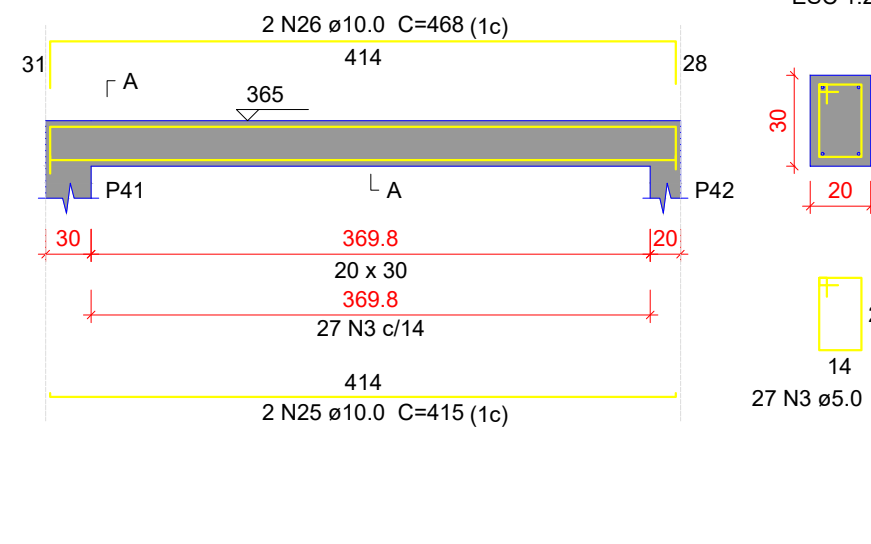


SEÇÃO A-A

ESC 1:25

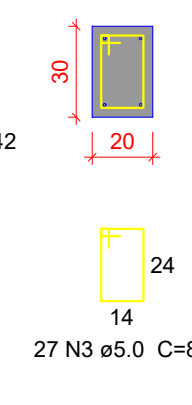


VC220

ESC 1:50

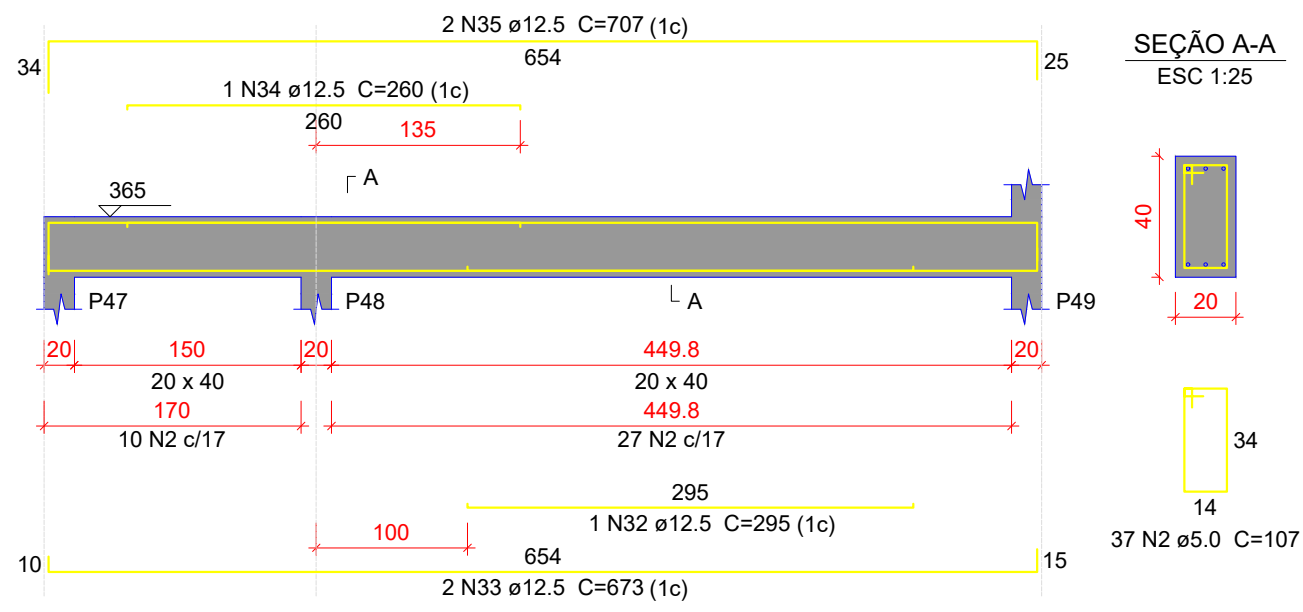


SEÇÃO A-A

ESC 1:25

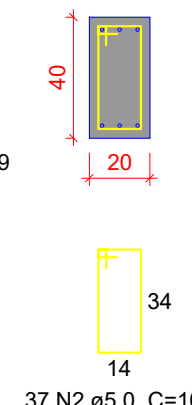


VC221

ESC 1:50

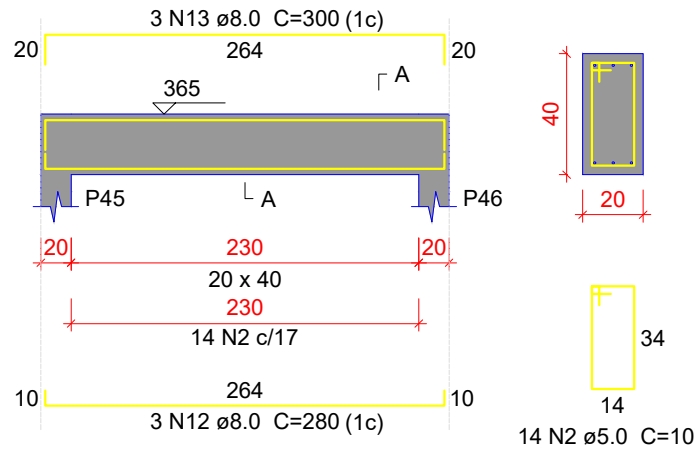


SEÇÃO A-A

ESC 1:25

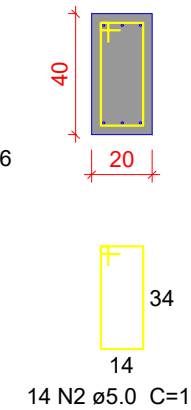


VC222

ESC 1:50

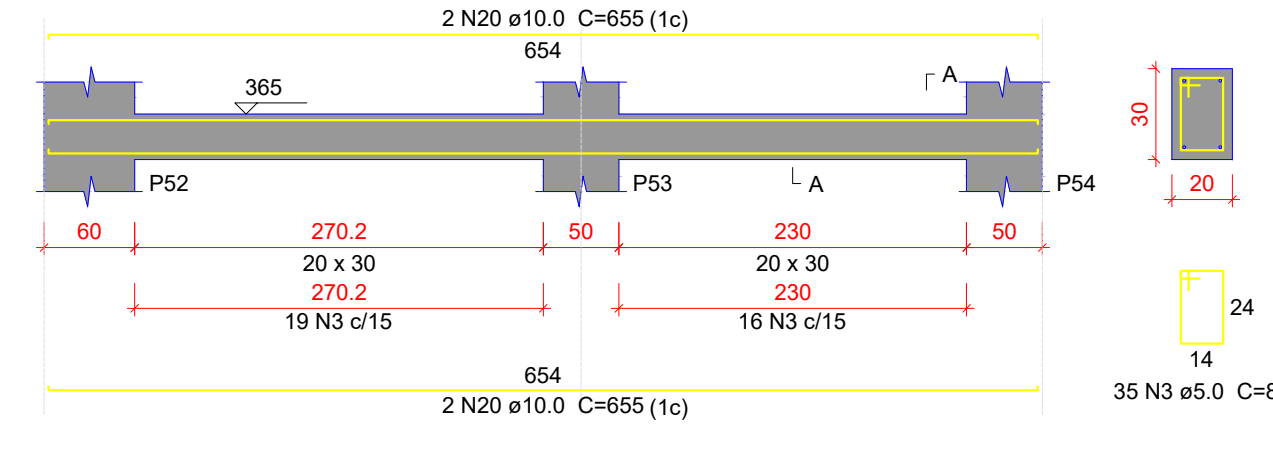


SEÇÃO A-A

ESC 1:25

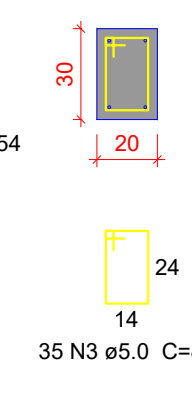


VC223

ESC 1:50

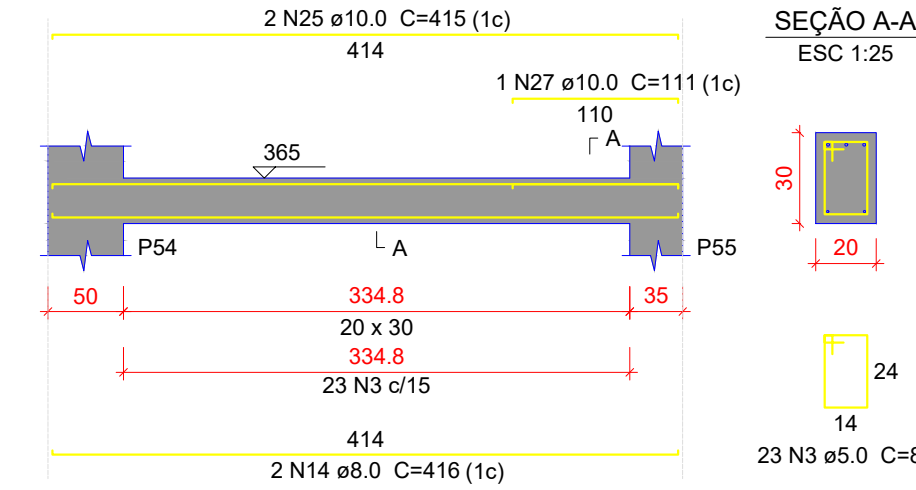


SEÇÃO A-A

ESC 1:25

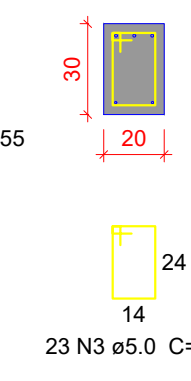


VC224

ESC 1:50

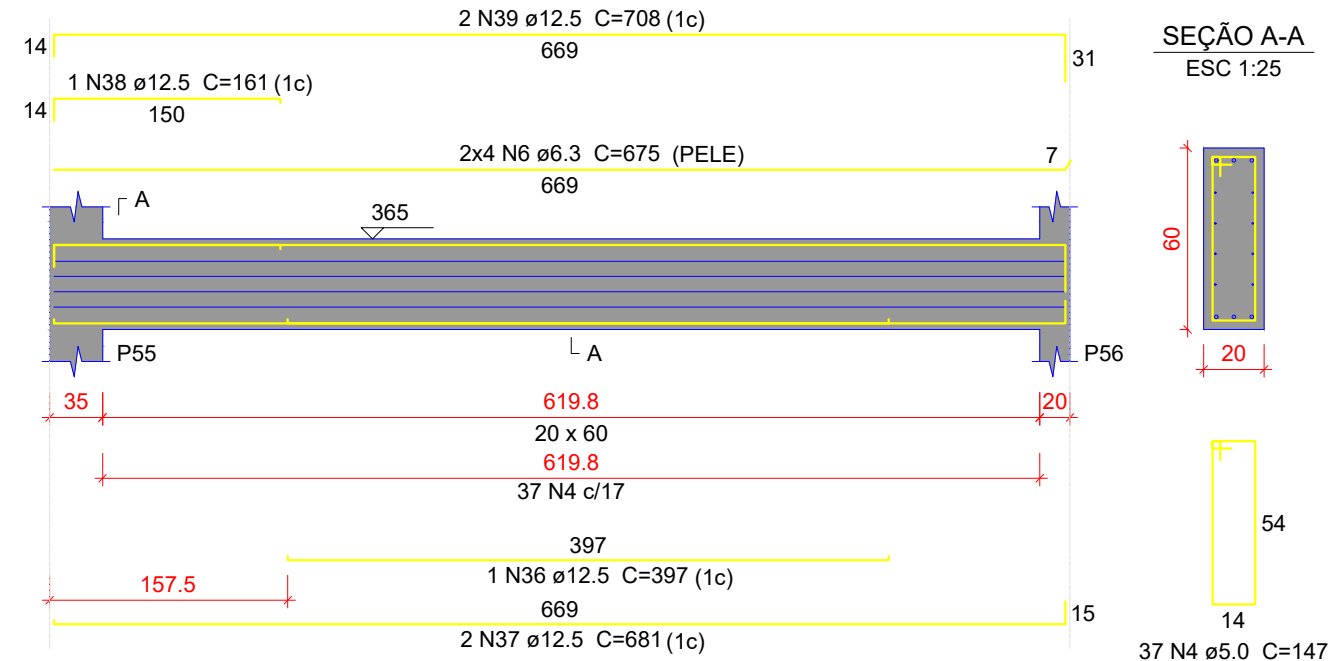


SEÇÃO A-A

ESC 1:25

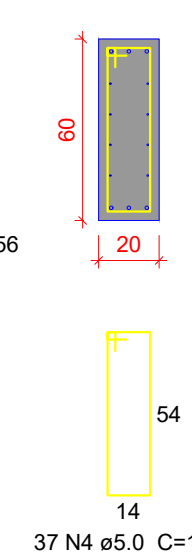


VC225

ESC 1:50

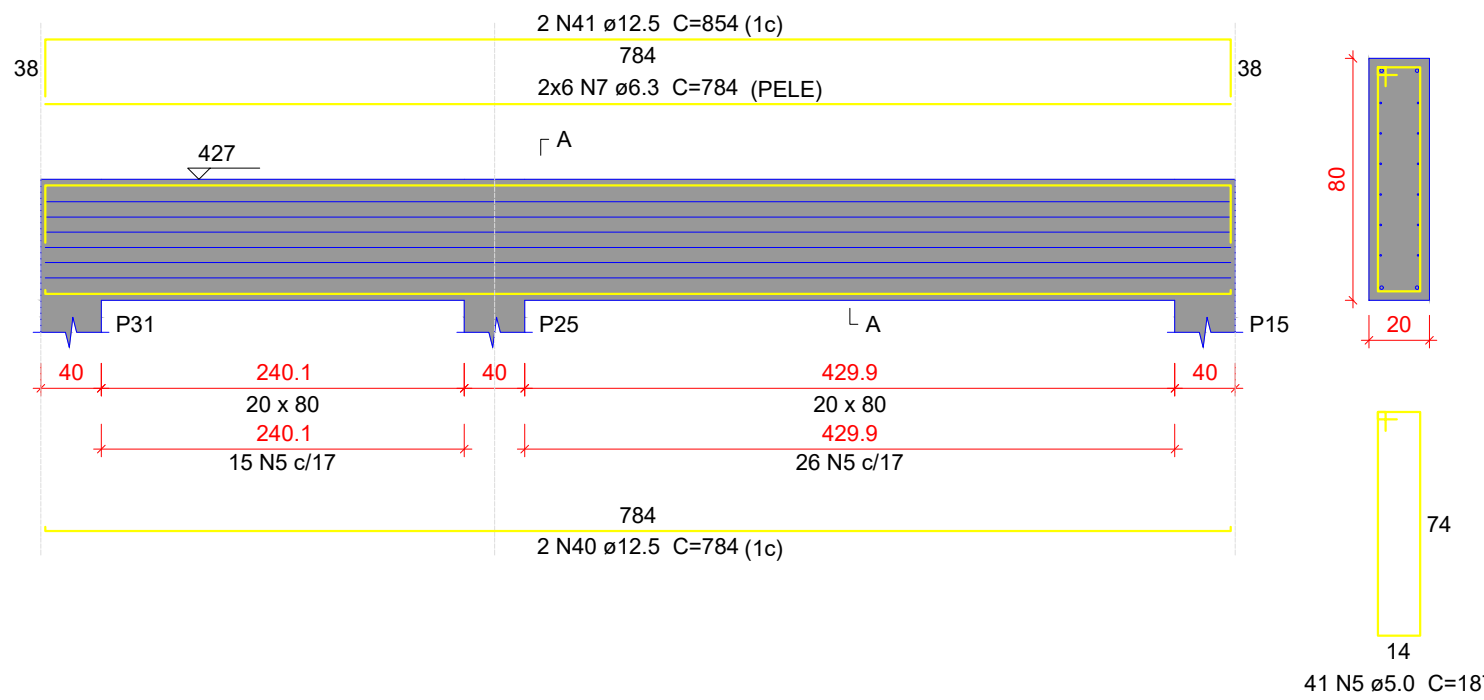


SEÇÃO A-A

ESC 1:25

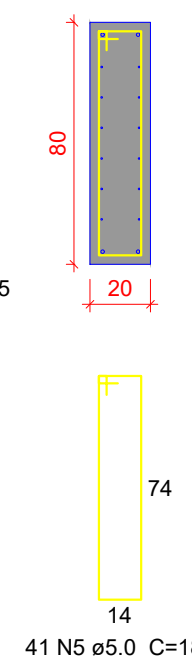


VC226

ESC 1:50

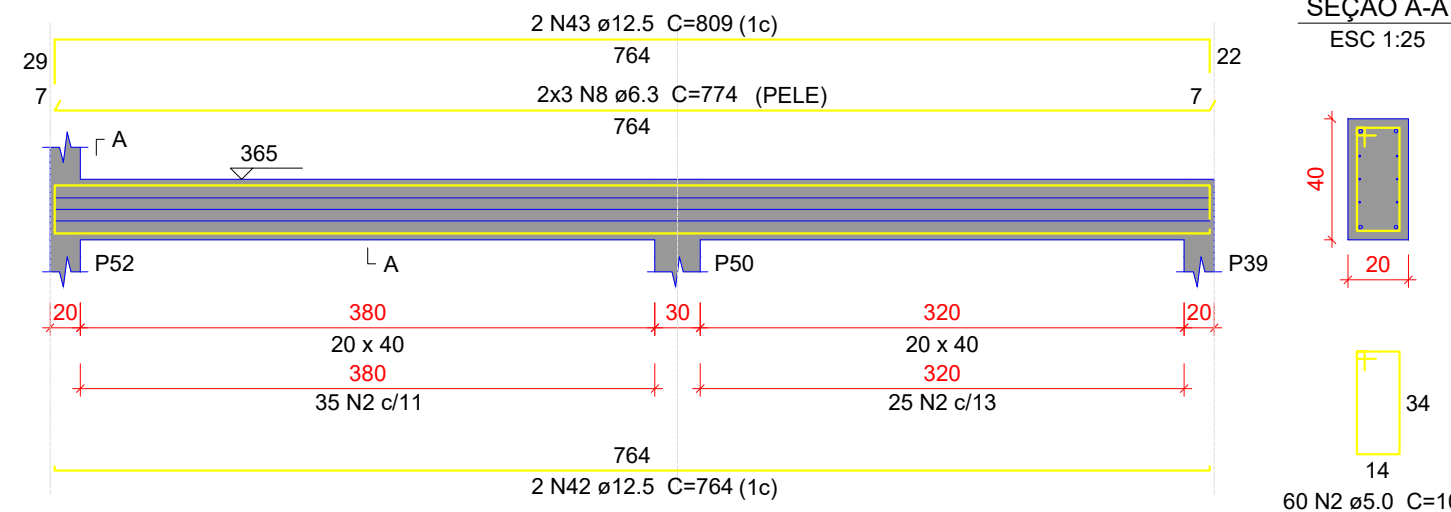


SEÇÃO A-A

ESC 1:25

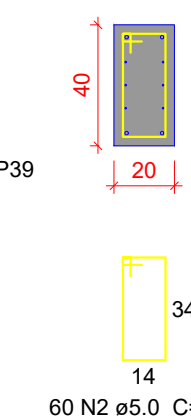


VC227

ESC 1:50

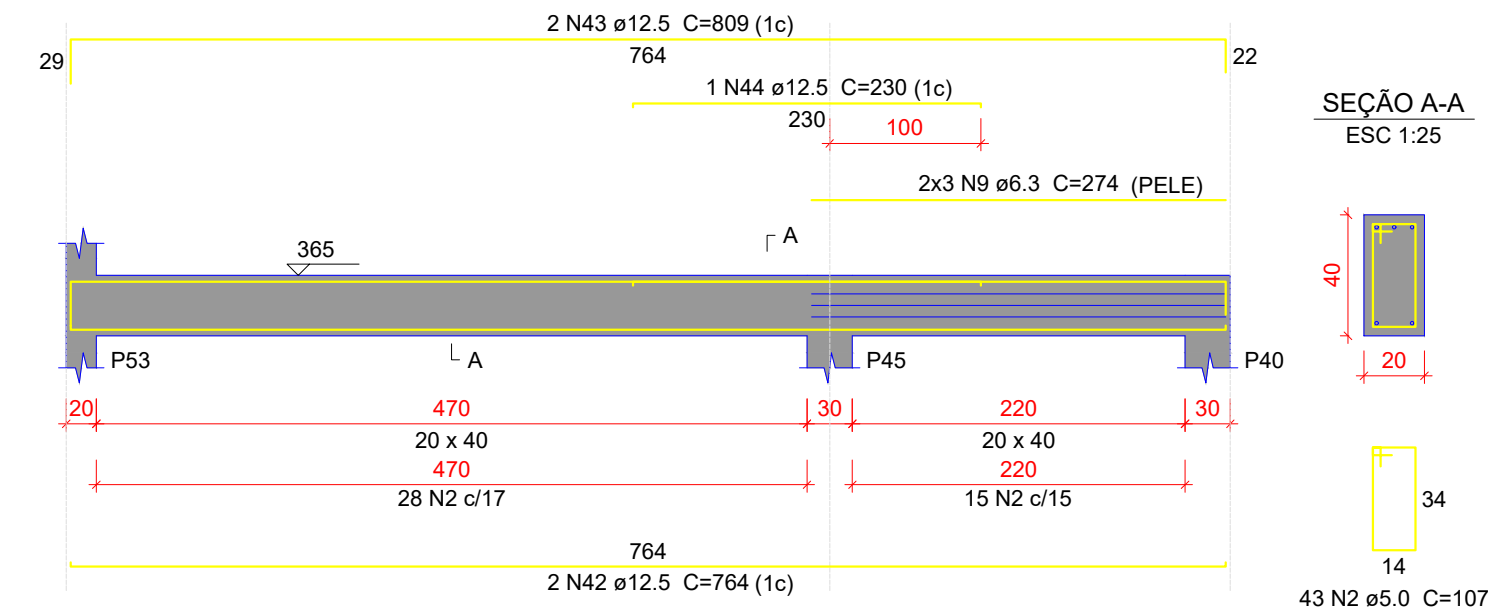


SEÇÃO A-A

ESC 1:25

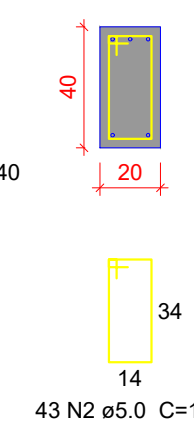


VC228

ESC 1:50

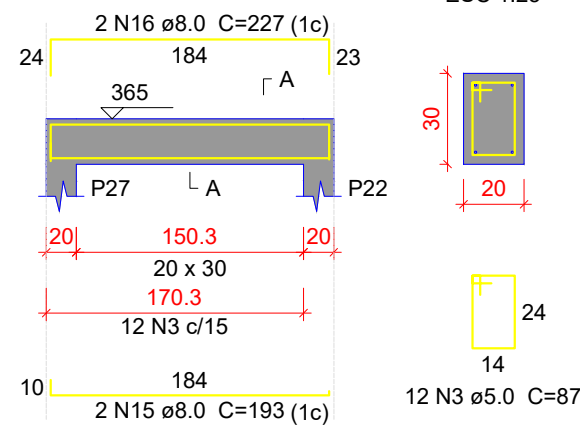


SEÇÃO A-A

ESC 1:25

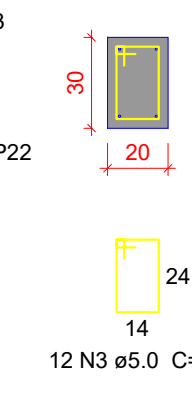


VC229

ESC 1:50

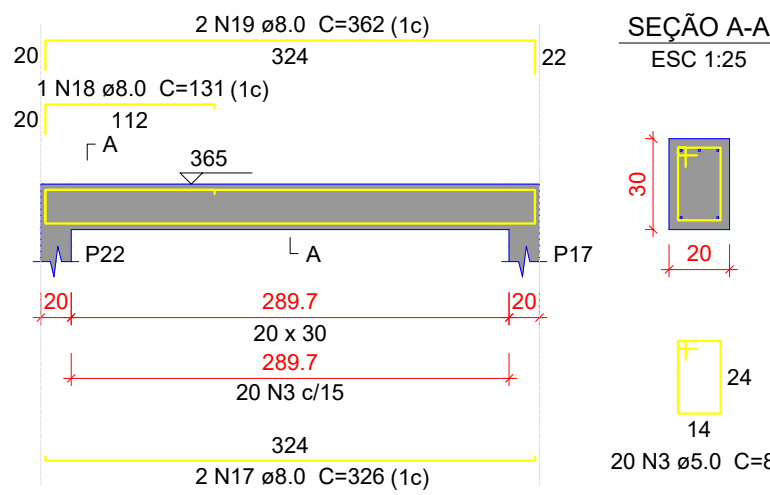


SEÇÃO A-A

ESC 1:25

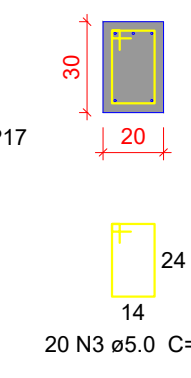


VC230

ESC 1:50

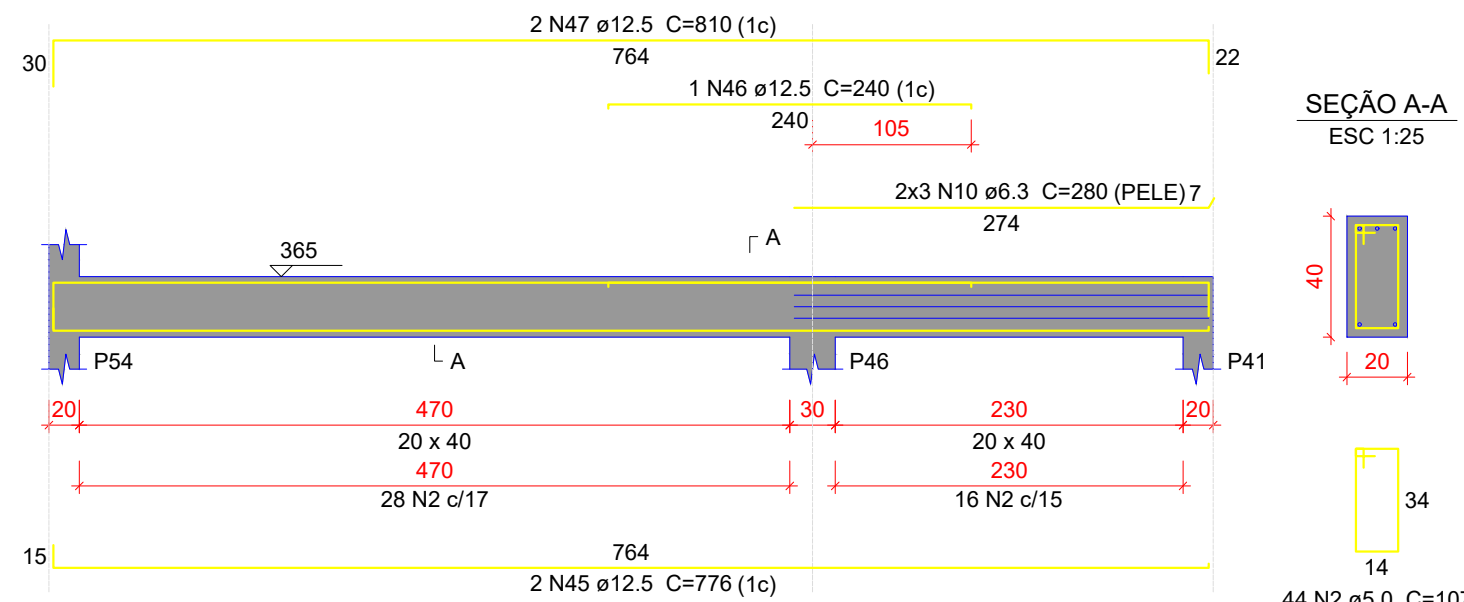


SEÇÃO A-A

ESC 1:25

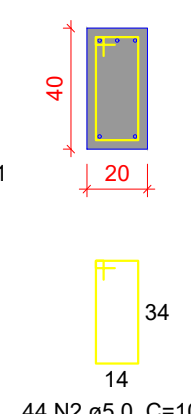


VC231

ESC 1:50

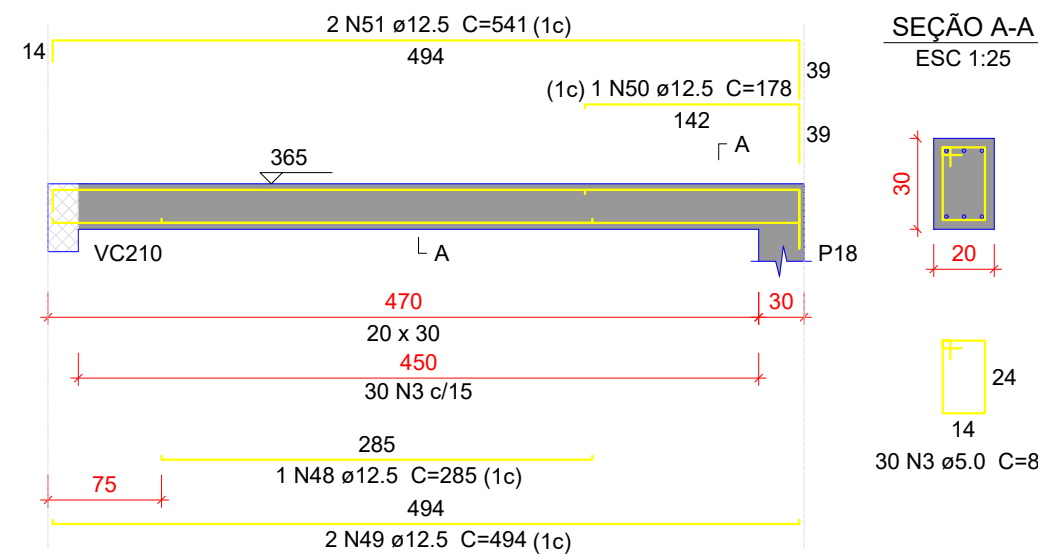


SEÇÃO A-A

ESC 1:25

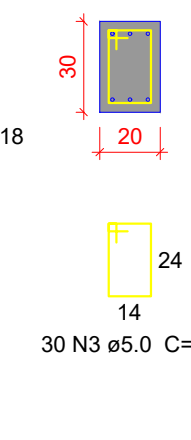


VC232

ESC 1:50

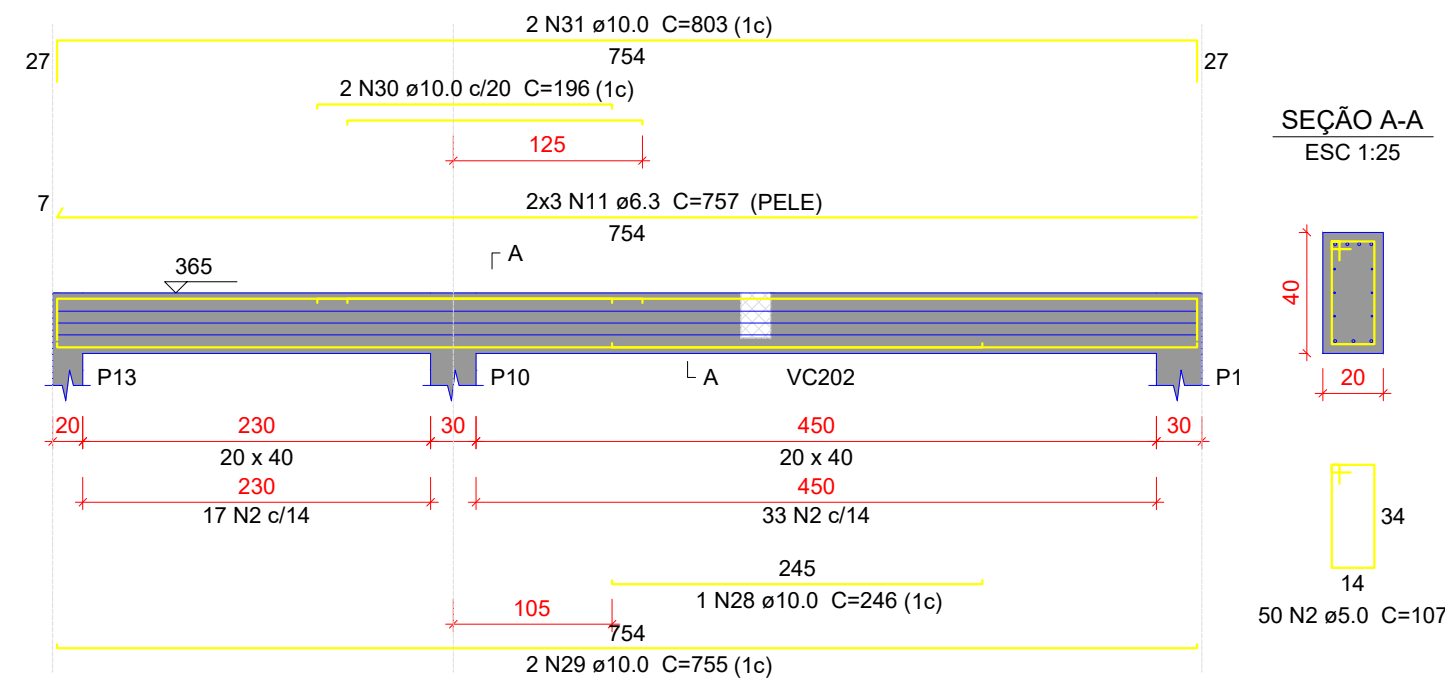

SEÇÃO A-A

ESC 1:25

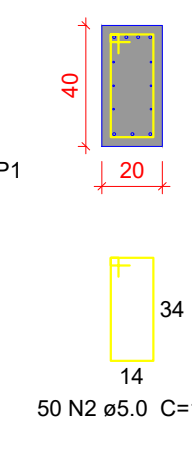

Características do Projeto

- 1 – COBRIMENTO DAS ARMADURAS – PILARES E VIGAS: 3.0 cm
- 2 – COBRIMENTO DAS ARMADURAS – LAJES E ESCADAS: 3.0 cm
- 3 – COBRIMENTO DAS ARMADURAS – FUNDAÇÃO: 4.5 cm
- 4 – PREVER LASTRO DE CONCRETO MAGRO (5 cm) SOB AS ESTRUTURAS EM CONCRETO.

- 5 – OS VENTOS INCIDENTES NAS FACES X (90°) E Y (0°), RESPECTIVAMENTE, NÃO OCORREM SIMULTANEAMENTE.

LEGENDA DA PLANTA DE LOCAÇÃO

- A ORIENTAÇÃO DOS EIXOS DOS PILARES
- 1 ORIENTAÇÃO DOS EIXOS DOS PILARES



PROJETO ESTRUTURAL



PROJETO ESTRUTURAL	CONTRATADO: Kayo Henrique Moreira			CLIENTE: SECRETARIA DE ATENÇÃO PRIMÁRIA À SAÚDE		29
	Endereço: Rua Brasília, nº 355 Bairro: Centro, Aracaju - MG			OBRA: MINISTÉRIO DA SAÚDE		
Contratado: CREA-MG : 199774/D	Email: engcivil.kayomoreira@gmail.com			ENDEREÇO OBRA: UNIDADE BÁSICA DE SAÚDE		Número Cliente: 01/2024
	VERIF	ENTREGA	REVISÃO	UNIDADE: (EXCETO INDICADO)		REFERÊNCIA: (1°DIEDRO)
DATA	28/08/2024	28/08/2024	00	CTM		
NOME VISTO				TÍTULO: DETALHAMENTO DAS VIGAS EM CONCRETO ARMADO NÍVEL DO PAVIMENTO COBERTURA 1		
Classe Concreto-MPa: 30		ESCALA: INDICADAS EM PLANTA		DESENHO NÚMERO: 00001		MOD: EST
						REVISÃO: 00
						FOLHA: 29/34

29