



F1 FACHADA FRONTAL

Escala: 1:50

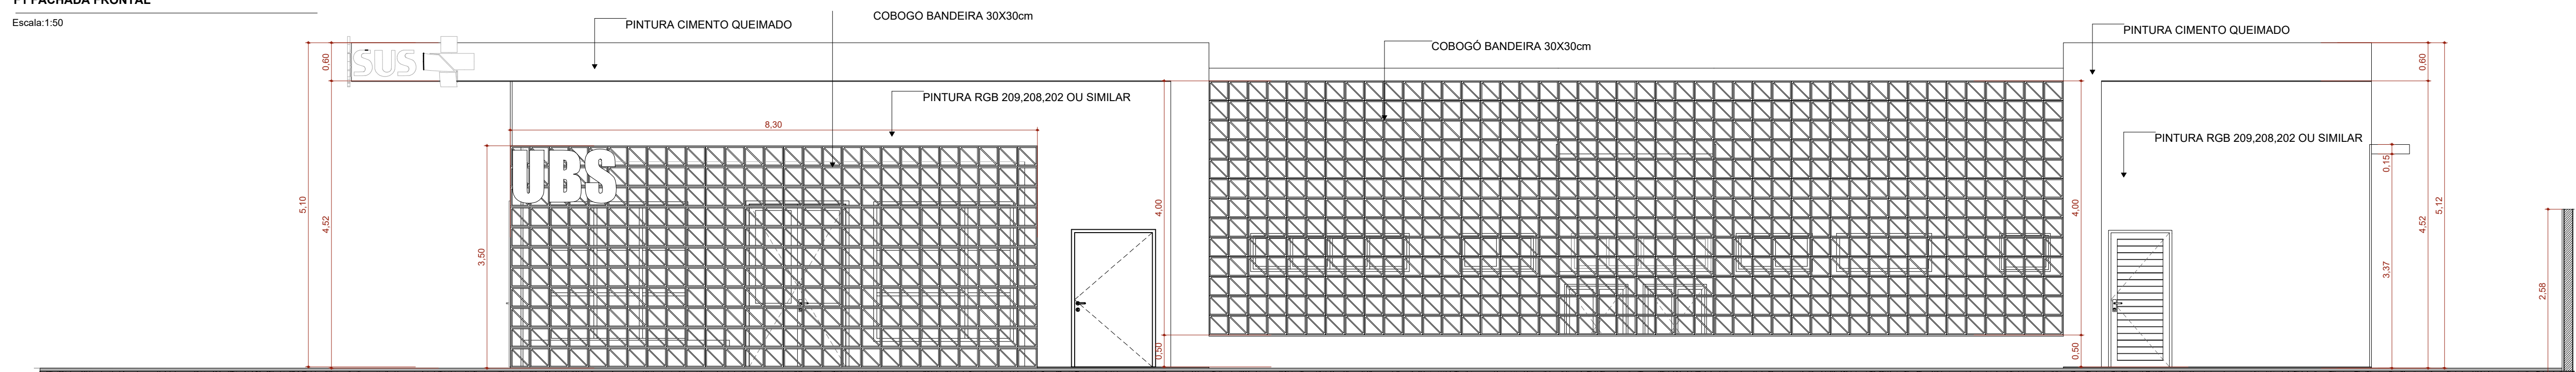


F2 FACHADA DIREITA

Escala: 1:50

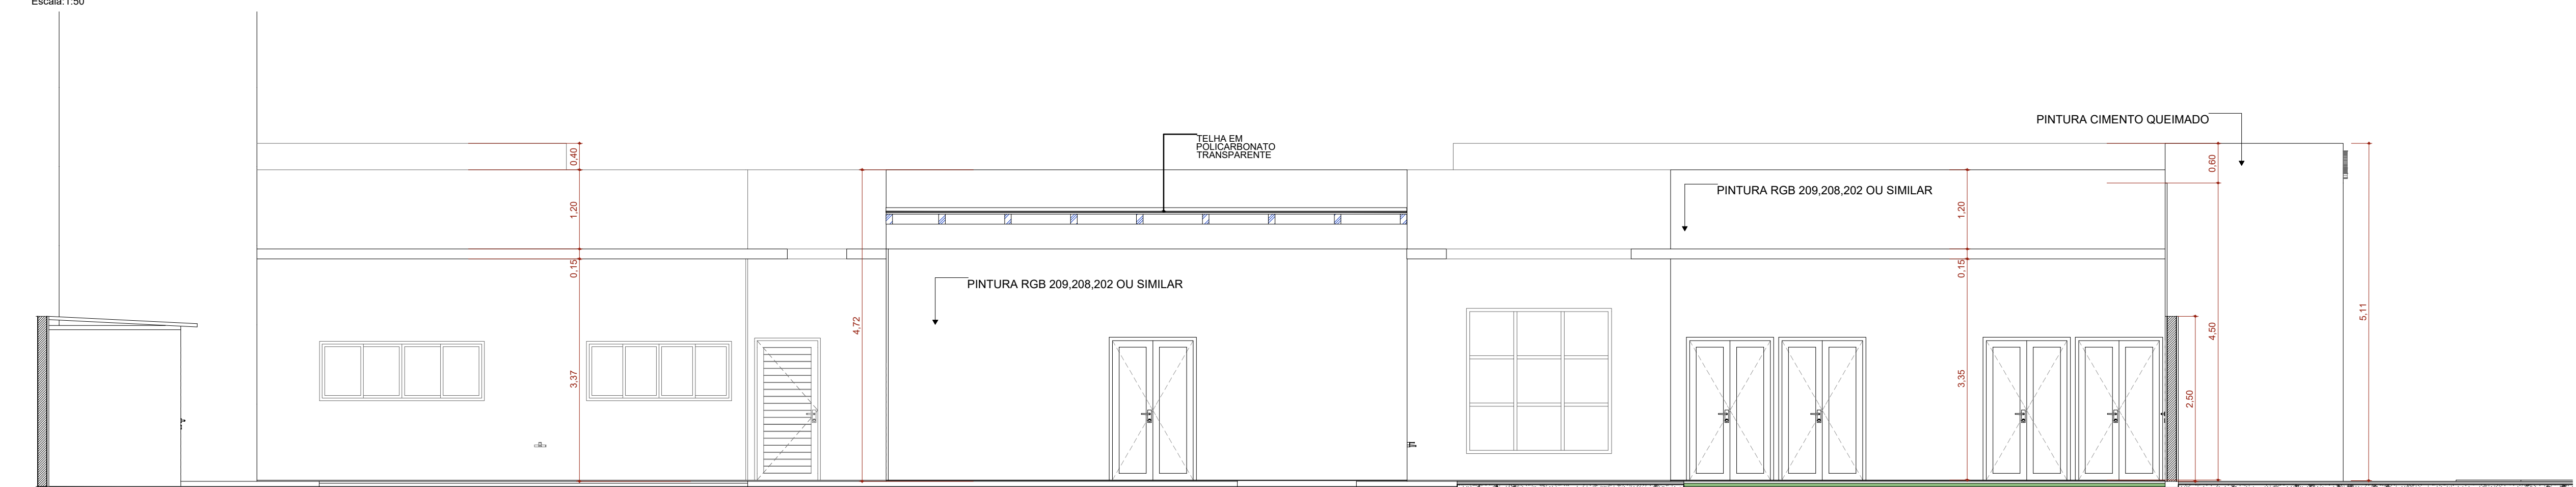


F4 FACHADA ESQUERDA

Escala: 1:50

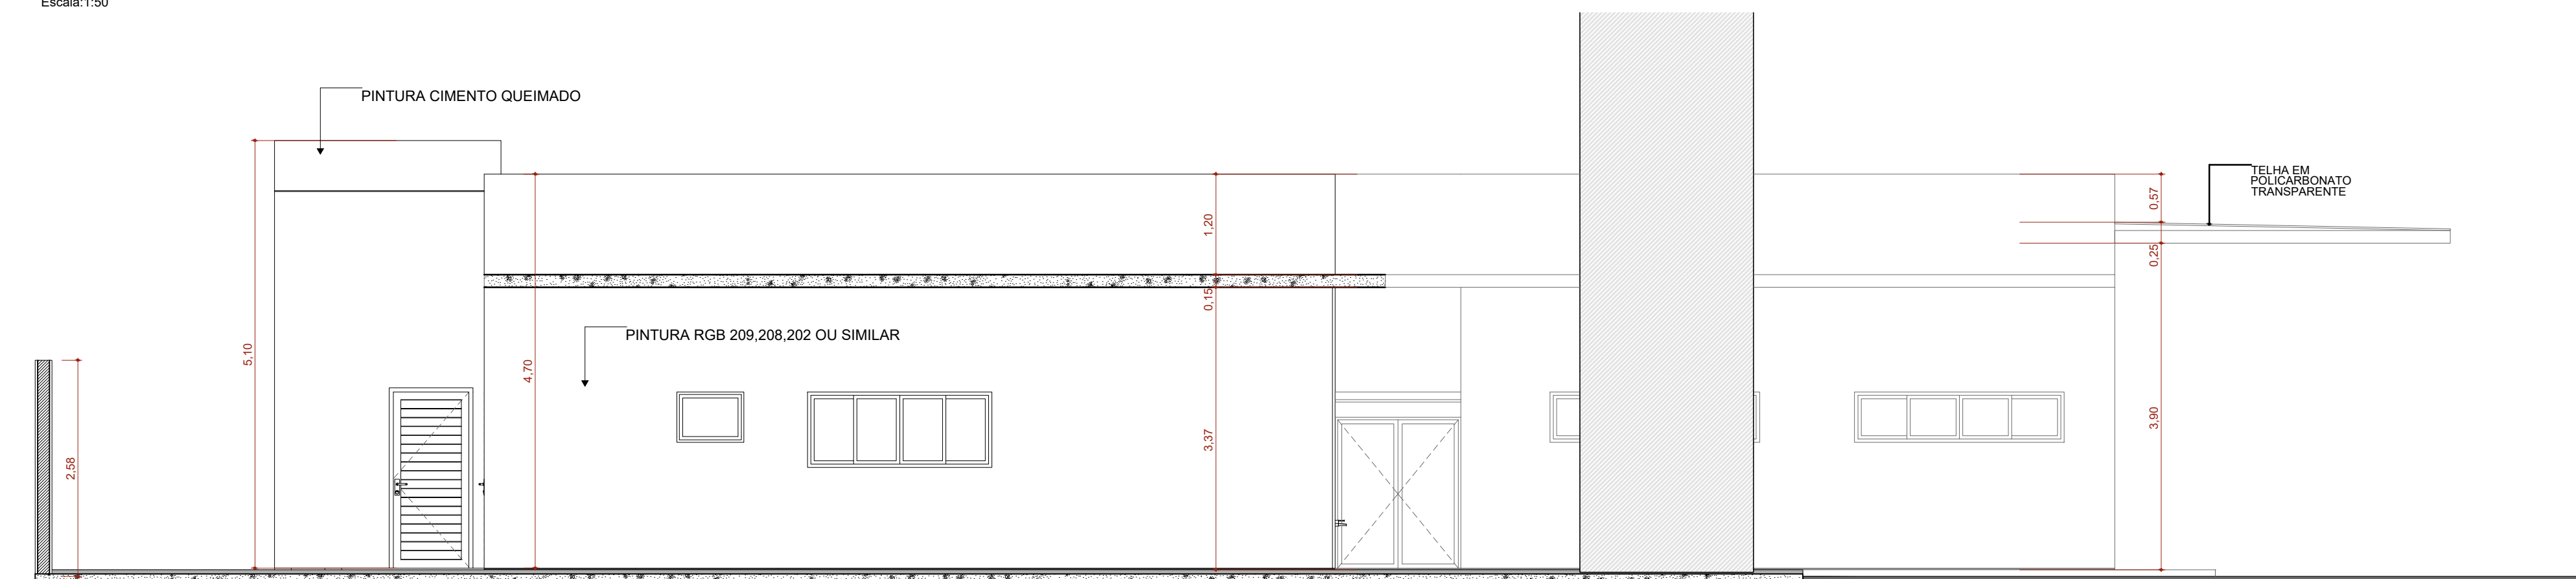

F3 FACHADA FUNDO

Escala: 1:50

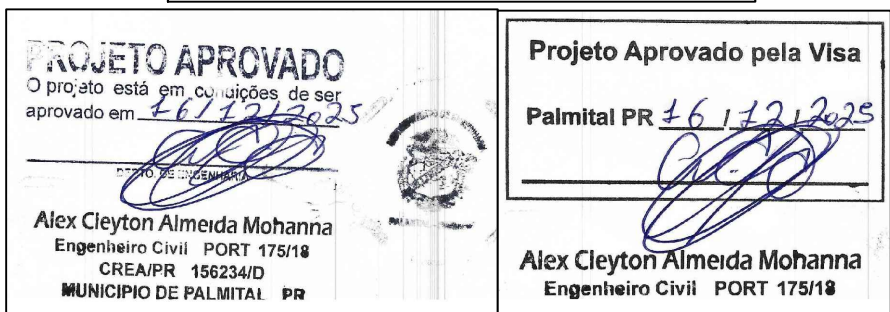

TÍTULO DO PROJETO  
**UNIDADE BÁSICA DE SAÚDE - PORTE 1**

PROPRIETÁRIO  
**MINISTÉRIO DA SAÚDE**  
SECRETARIA DE ATENÇÃO PRIMÁRIA À SAÚDE

ENDEREÇO  
Secretaria de Atenção Primária à Saúde  
Esplanada dos Ministérios Bloco G Edifício Sede - Ministério da Saúde  
CEP 70.058-900 - Brasília- DF

TÍTULO DA PRANCHA  
**FACHADAS**

DESCRIÇÃO DA ETAPA  
**PROJETO EXECUTIVO**

NOME PRANCHA - ARQUIVO <b>MS_UBS1_PE_AQ.07.12_R00</b>	REVISÃO <b>R00</b>	UNIDADE <b>METROS</b>	DATA <b>11/11/2025</b>	ESCALA <b>INDICADA</b>
--	-----------------------	--------------------------	---------------------------	---------------------------

DIREITOS AUTORAIS RESERVADOS CONFORME LEGISLAÇÃO NACIONAL E INTERNACIONAL

FOLHA A1 ESTEND.  
**97,10 x 69,46**